


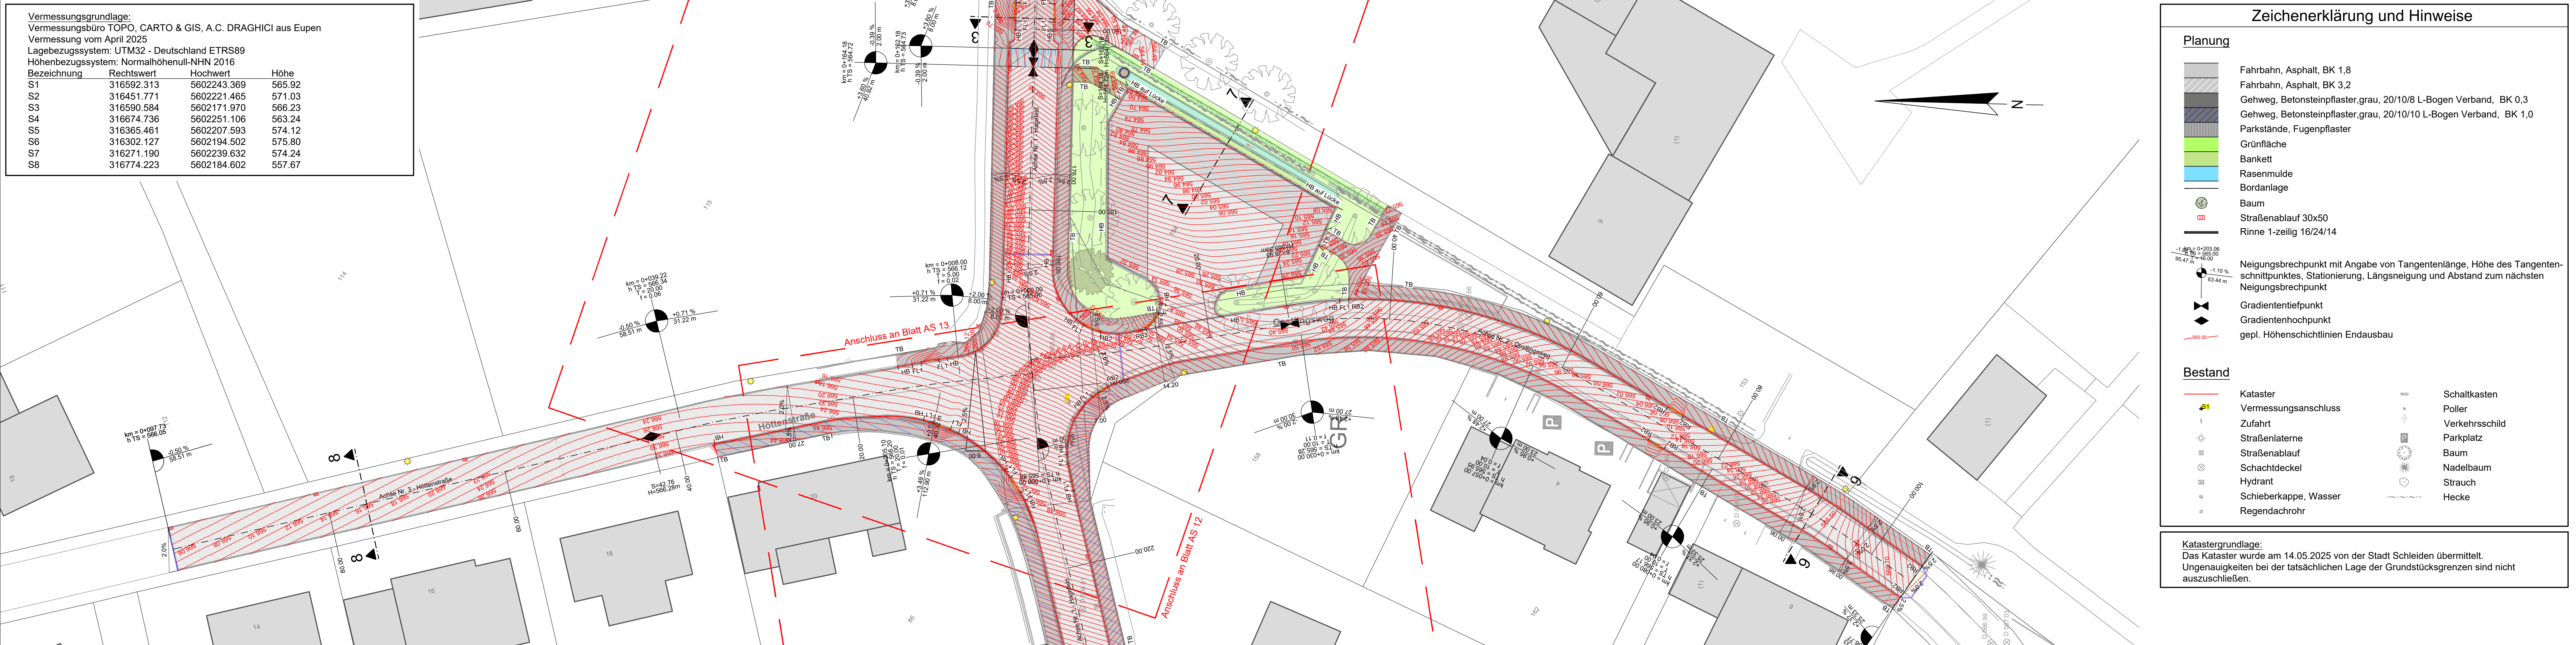

Vermessungsgrundlage:
Vermessungsbüro TOPO, CARTO & GIS, A.C. DRAGHICI aus Eupen
Vermessung vom April 2025
Lagebezugssystem: UTM32 - Deutschland ETRS89
Höhenbezugssystem: Normalhöhenull-NHN 2016

Bezeichnung	Rechtswert	Hochwert	Höhe
S1	316592.313	5602243.369	565.92
S2	316451.771	5602221.465	571.03
S3	316590.584	5602171.970	566.23
S4	316674.736	5602251.106	563.24
S5	316365.461	5602207.593	574.12
S6	316302.127	5602194.502	575.80
S7	316271.190	5602239.632	574.24
S8	316774.223	5602184.602	557.67

Zeichenerklärung und Hinweise

Planung

- Fahrbahn, Asphalt, BK 1,8
- Fahrbahn, Asphalt, BK 3,2
- Gehweg, Betonsteinpflaster, grau, 20/10/8 L-Bogen Verband, BK 0,3
- Gehweg, Betonsteinpflaster, grau, 20/10/10 L-Bogen Verband, BK 1,0
- Parkstände, Fugenpflaster
- Grünfläche
- Bankett
- Rasenmulde
- Bordanlage
- Baum
- Straßenablauf 30x50
- Rinne 1-zeilig 16/24/14

Neigungsbrechpunkt mit Angabe von Tangentenlänge, Höhe des Tangenten-schnittpunktes, Stationierung, Längsneigung und Abstand zum nächsten Neigungsbrechpunkt

Gradiententiefpunkt

Gradientenhochpunkt

gepl. Höhenschichtlinien Endausbau

Bestand

- Kataster
- Vermessungsanschluss
- Zufahrt
- Straßenlaterne
- Straßenablauf
- Schachtdeckel
- Hydrant
- Schieberkappe, Wasser
- Regendachrohr
- Schaltkasten
- Poller
- Verkehrsschild
- Parkplatz
- Baum
- Nadelbaum
- Strauch
- Hecke

Katastergrundlage:
Das Kataster wurde am 14.05.2025 von der Stadt Schleiden übermittelt.
Ungenauigkeiten bei der tatsächlichen Lage der Grundstücksgrenzen sind nicht auszuschließen.

Index	Änderung	gez.	bearb.	gepr.	Datum

Stadt Schleiden
Blankenheimer Straße 2
53937 Schleiden

Ingenieurbüro
H. Berg & Partner GmbH
Deutschland • Belgien • Luxemburg

ABWASSER • TRINKWASSER • GEWÄSSER • STRASSEN • ENERGIE • TRASSENBAU

Gewerbepark Brand 48
D- 52078 Aachen
Tel.: +49 241 94623-0
info@buerberg.de

www.buerberg.de

Kanal- und Straßenerneuerung
Hagefeld in Dreiborn

Deckenhöhenplan 4/4
Oestlingsweg und Höttenstraße

gez.:	Berg V.	Datum:	Juli 2026
bearb.:	Berg V.	Proj.-Nr. AG:	-
gepr.:	Bulgen S.	Proj.-Nr.:	85002
Maßstab:	1:250	Blatt Nr.:	Index
			AS15