


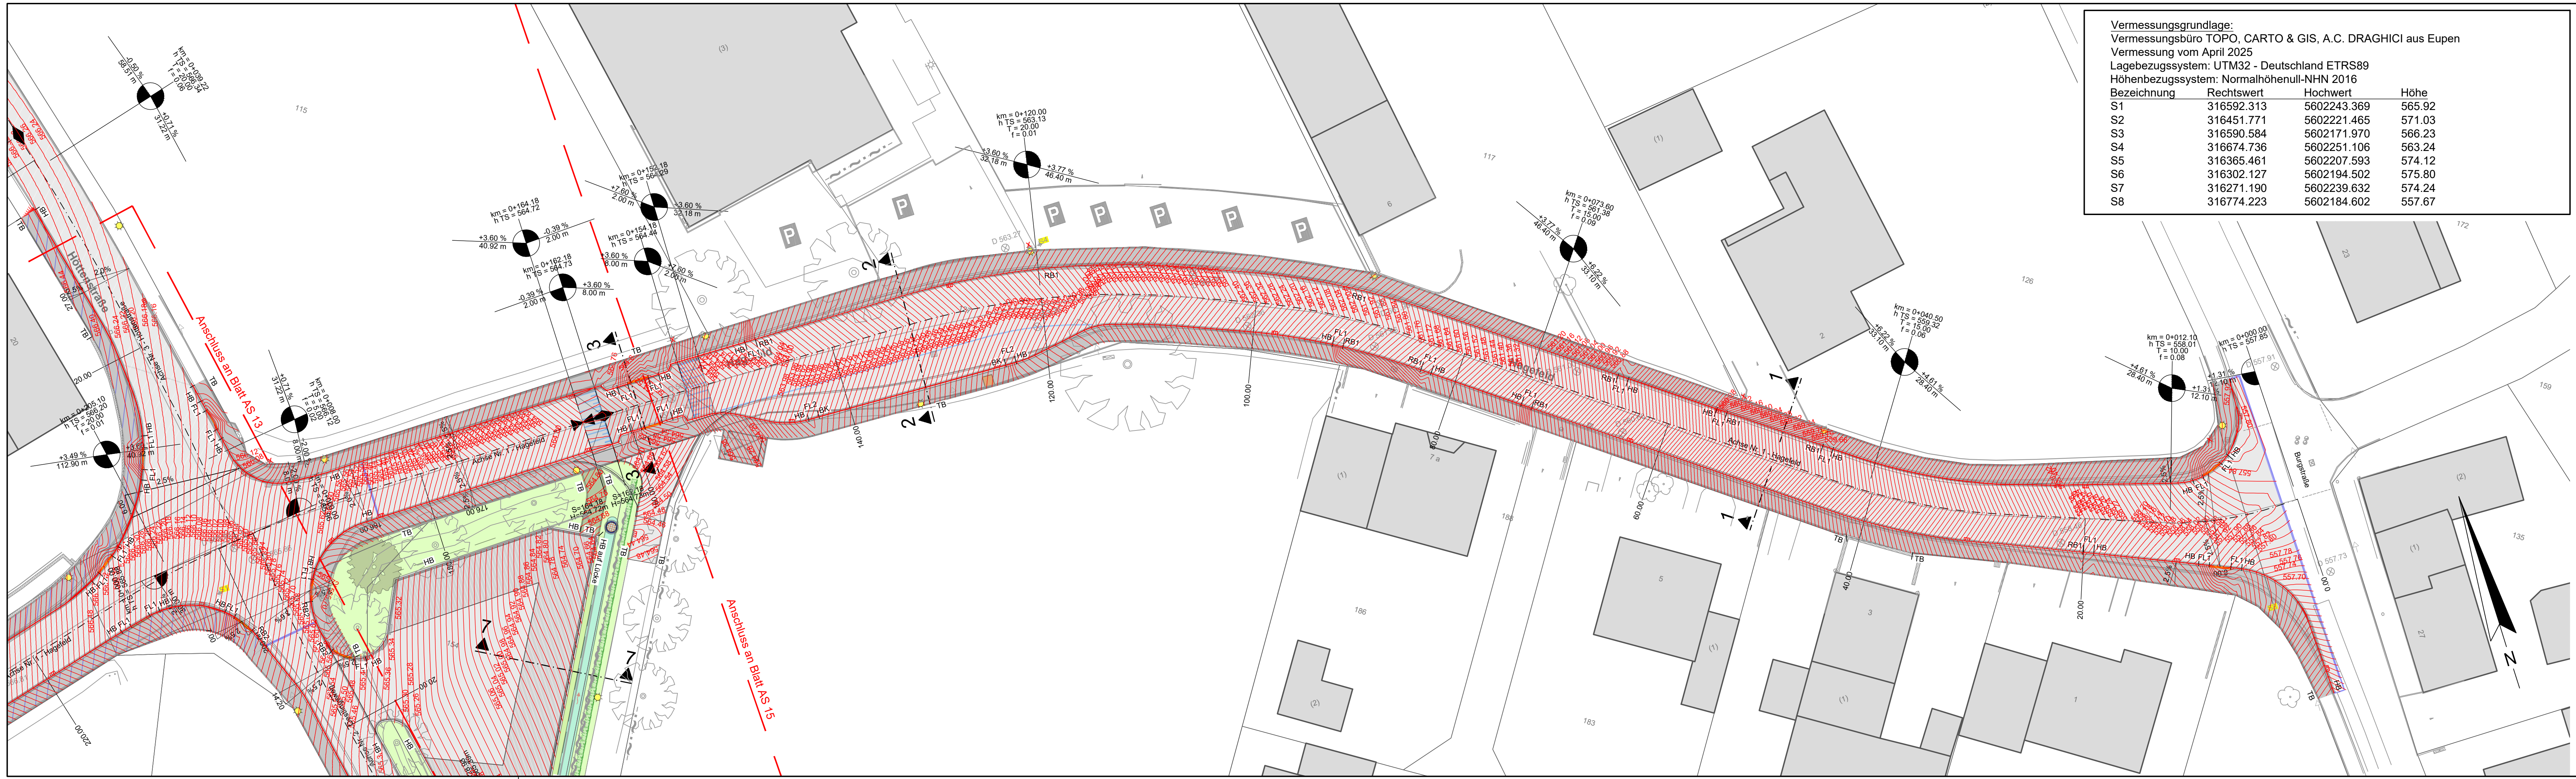

Zeichenerklärung und Hinweise

Planung

- Fahrbahn, Asphalt, BK 1,8
- Fahrbahn, Asphalt, BK 3,2
- Gehweg, Betonsteinpflaster, grau, 20/10/8 L-Bogen Verband, BK 0,3
- Gehweg, Betonsteinpflaster, grau, 20/10/10 L-Bogen Verband, BK 1,0
- Parkstände, Fugenpflaster
- Grünfläche
- Bankett
- Rasenmulde
- Bordanlage
- Baum
- Straßenablauf 30x50
- Rinne 1-zeilig 16/24/14

Neigungsbrechpunkt mit Angabe von Tangentenlänge, Höhe des Tangenten-schnittpunktes, Stationierung, Längsneigung und Abstand zum nächsten Neigungsbrechpunkt

Gradiententiefpunkt

Gradientenhochpunkt

gepl. Höhenschichtlinien Endausbau

Bestand

- Kataster
- Vermessungsanschluss
- Zufahrt
- Straßenlaterne
- Straßenablauf
- Schachtdeckel
- Hydrant
- Schieberkappe, Wasser
- Regendachrohr
- Schaltkasten
- Poller
- Verkehrsschild
- Parkplatz
- Baum
- Nadelbaum
- Strauch
- Hecke

Katastergrundlage:
Das Kataster wurde am 14.05.2025 von der Stadt Schleiden übermittelt.
Ungenauigkeiten bei der tatsächlichen Lage der Grundstücksgrenzen sind nicht auszuschließen.

Index	Änderung	gez.	bearb.	gepr.	Datum

Stadt Schleiden
Blankenheimer Straße 2
53937 Schleiden

**Ingenieurbüro
H. Berg & Partner GmbH**
Deutschland • Belgien • Luxemburg

ABWASSER • TRINKWASSER • GEWÄSSER • STRASSEN • ENERGIE • TRASSENBAU

Gewerbepark Brand 48
D - 52078 Aachen
Tel.: +49 241 94623-0
info@buerberg.de

**Nur für die
Ausreichung**

Deckenhöhenplan 1/4
Hagefeld Hausnummer 1-9

1:250

AS12

gez.:	Berg V.	Datum:	Juli 2026
bearb.: <td>Berg V.<td>Proj.-Nr. AG:</td><td>-</td></td>	Berg V. <td>Proj.-Nr. AG:</td> <td>-</td>	Proj.-Nr. AG:	-
gepr.: <td>Bulgen S.<td>Proj.-Nr.:</td><td>85002</td></td>	Bulgen S. <td>Proj.-Nr.:</td> <td>85002</td>	Proj.-Nr.:	85002
Maßstab:		Blatt Nr.:	Index
			AS12

VB - © Projekt 85002/13 Zeichnungen © ACAD 85002, ASI 15, dng-AST 03.07.2013