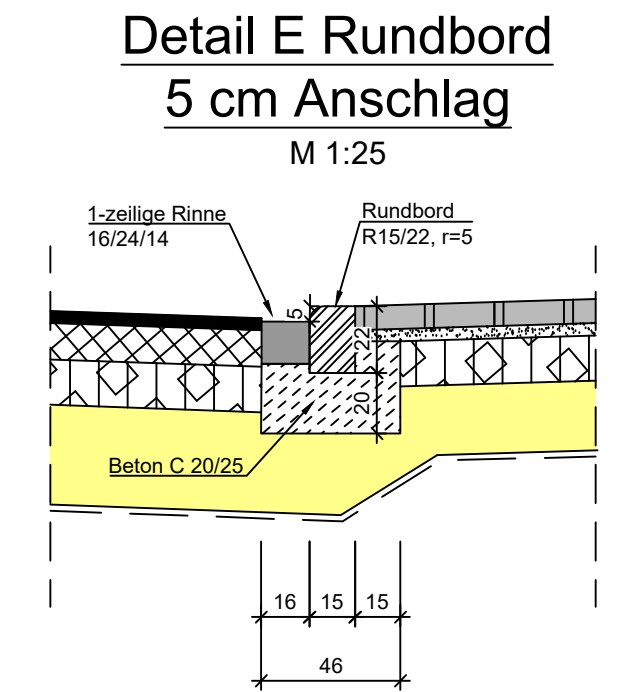
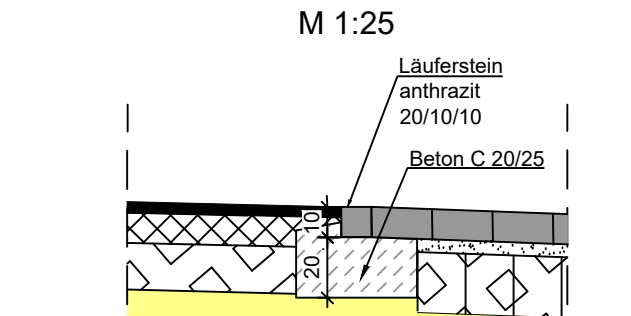
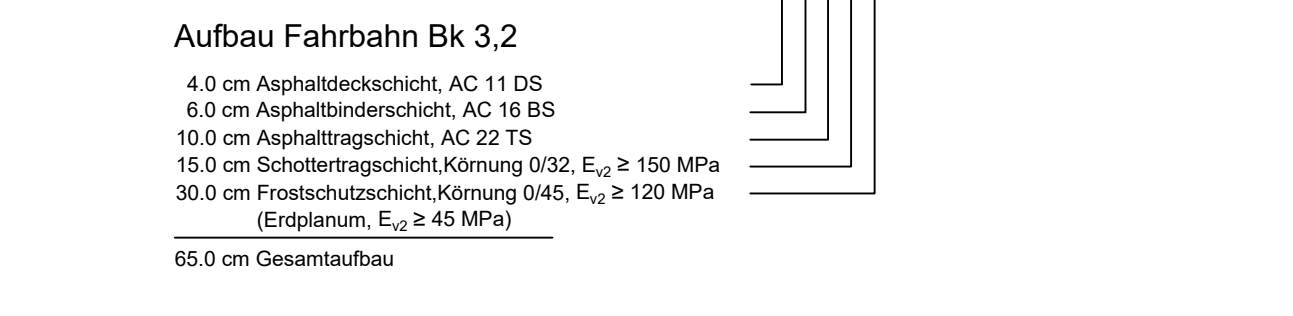
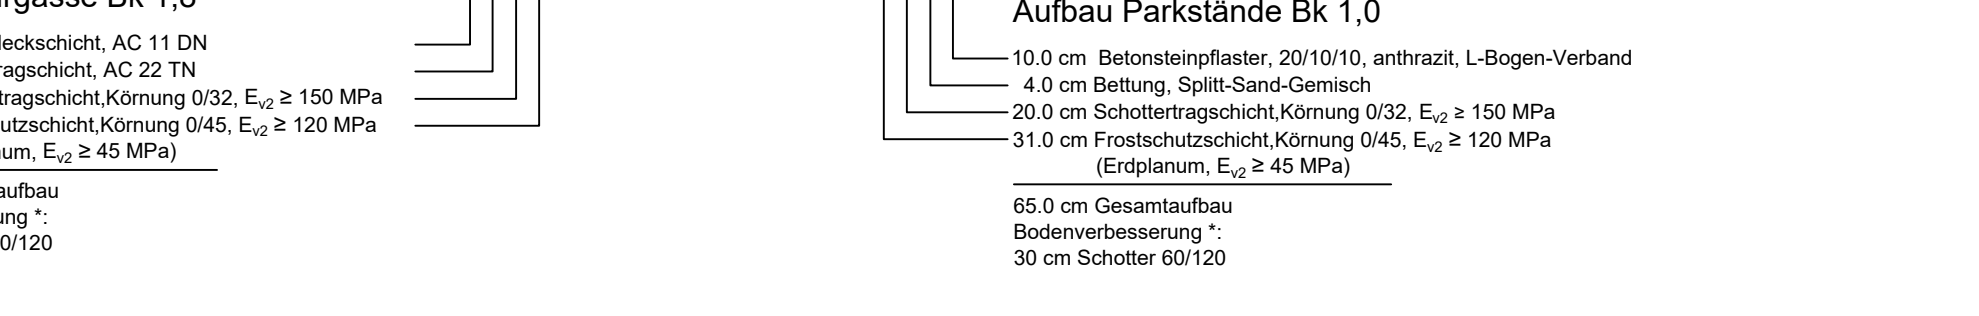
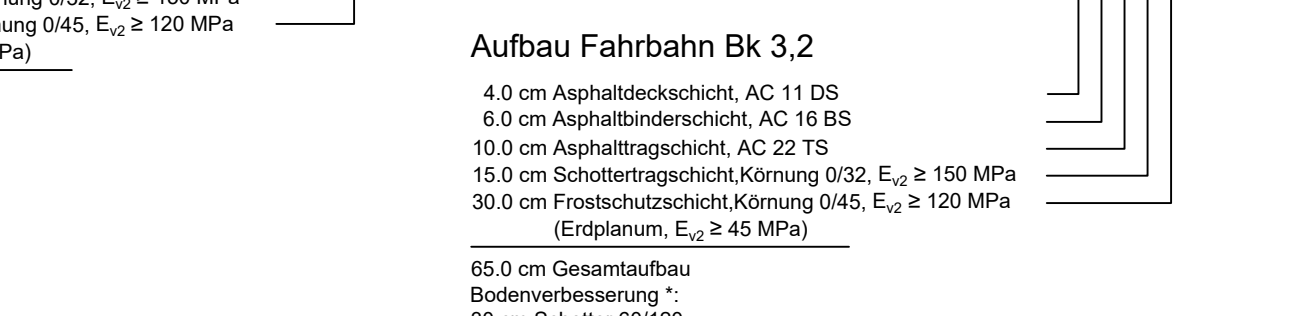


* Endgültige Festlegung der Bodenverbesserungsmaßnahmen nach örtlichen Lastplattendruckversuchen und in Abstimmung mit der örtlichen Bauleitung

[illegible]