


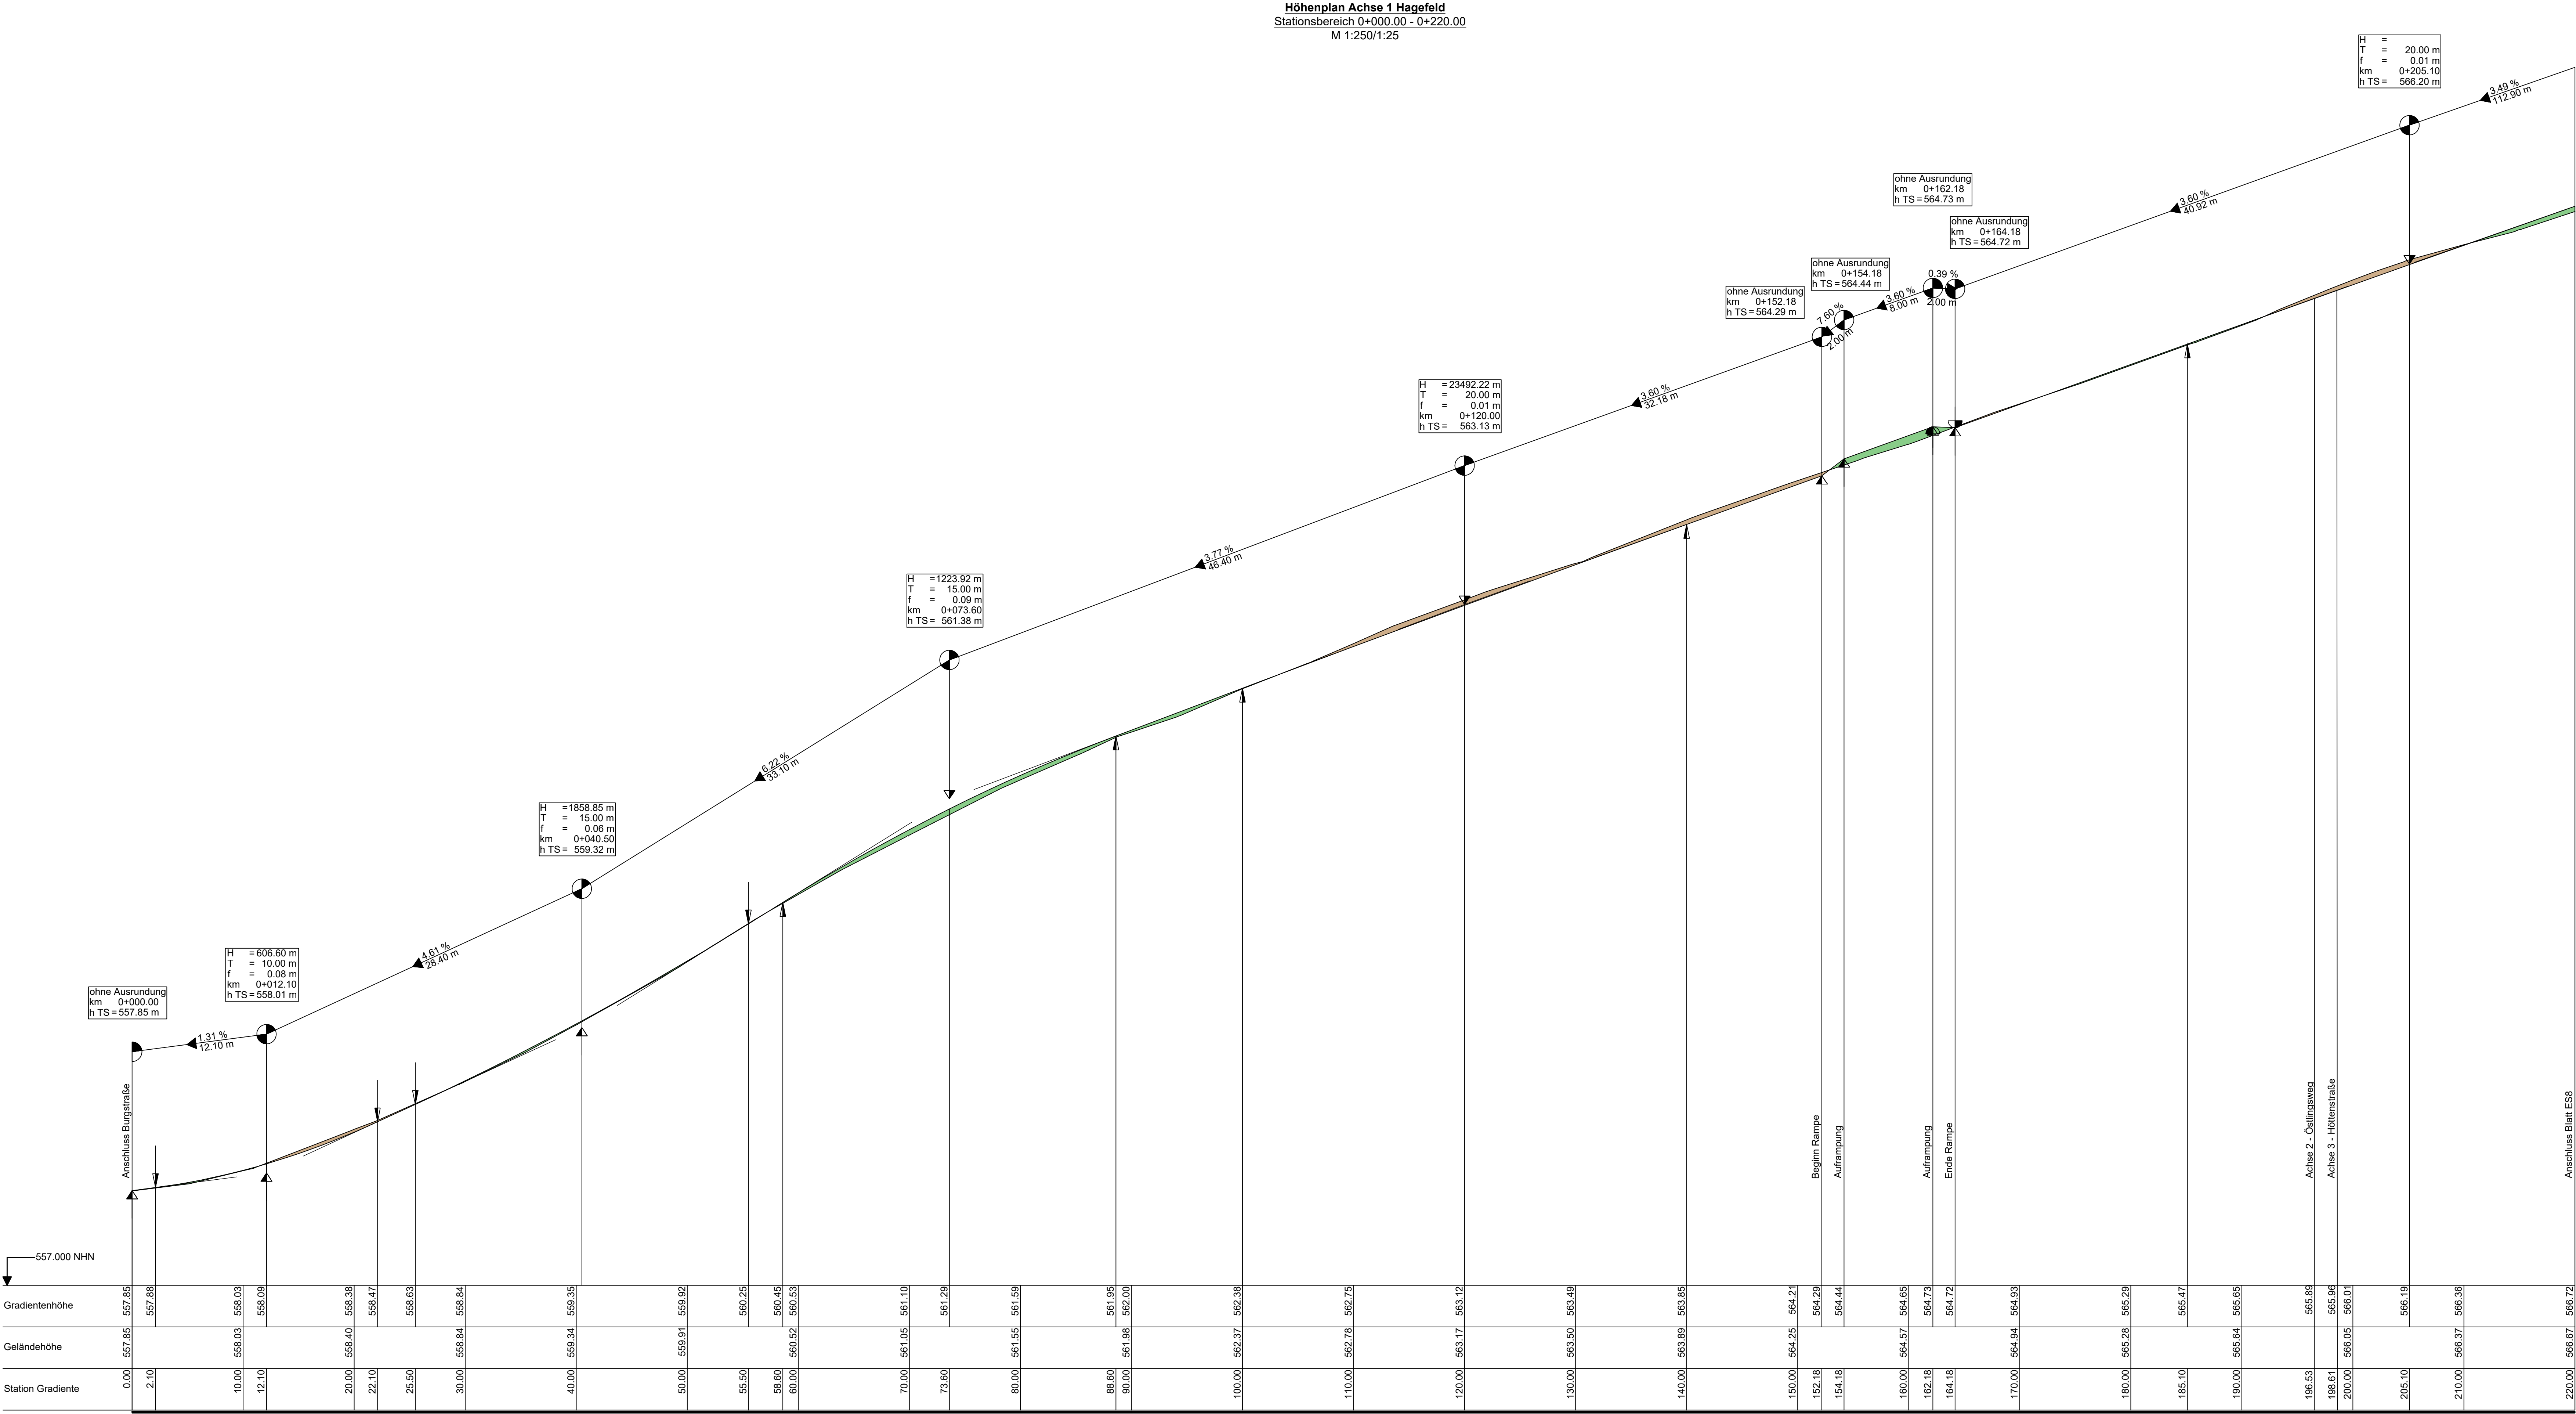

Zeichenerklärung und Hinweise	
	Bodenabtrag
	Bodenauftrag
	Gradientenhochpunkt
	Gradiententiefpunkt
H	Ausrundungshalbmesser für Kuppe oder Wanne
T	Tangentenlänge
f	Stichmaß

Index	Änderung	gez.	bearb.	gepr.	Datum

	Stadt Schleiden Blankenheimer Straße 2 53937 Schleiden	 Ingenieurbüro H. Berg & Partner GmbH Deutschland • Belgien • Luxemburg
ABWASSER • FRANKWASSER • GEWÄSSER • STRASSEN • ENERGIE • TRASSENBAU		
Gewerbepark Brand 48 D - 52078 Aachen info@bueroberg.de		
Tel.: +49 241 94623-0 info@bueroberg.de		

Höhenplan 1/5 Achse 1 Stationsbereich 0+000 bis 0+220		gez.: Berg V. Datum: Juli 2026
		gepr.: Berg V. Proj.-Nr.: AG
		gepr.: Eulgen S. Proj.-Nr.: 85002
Maßstab: 1:250, 25		Blatt Nr.: AS7 Index