

Höhenplan Achse 1 Hagefeld
Stationsbereich 0+220.00 - 0+380.00
M 1:250/1:25

H = 66048.37 m
T = 20.00 m
f = 0.00 m
km = 0+318.00
h TS = 570.14 m

Zeichenerklärung und Hinweise

Bodenabtrag

Bodenauftrag

Gradientenhochpunkt

Gradiententiefpunkt

H


Ausrundungshalbmesser für Kuppe oder Wanne

T

Tangentenlänge

f

Stichmaß

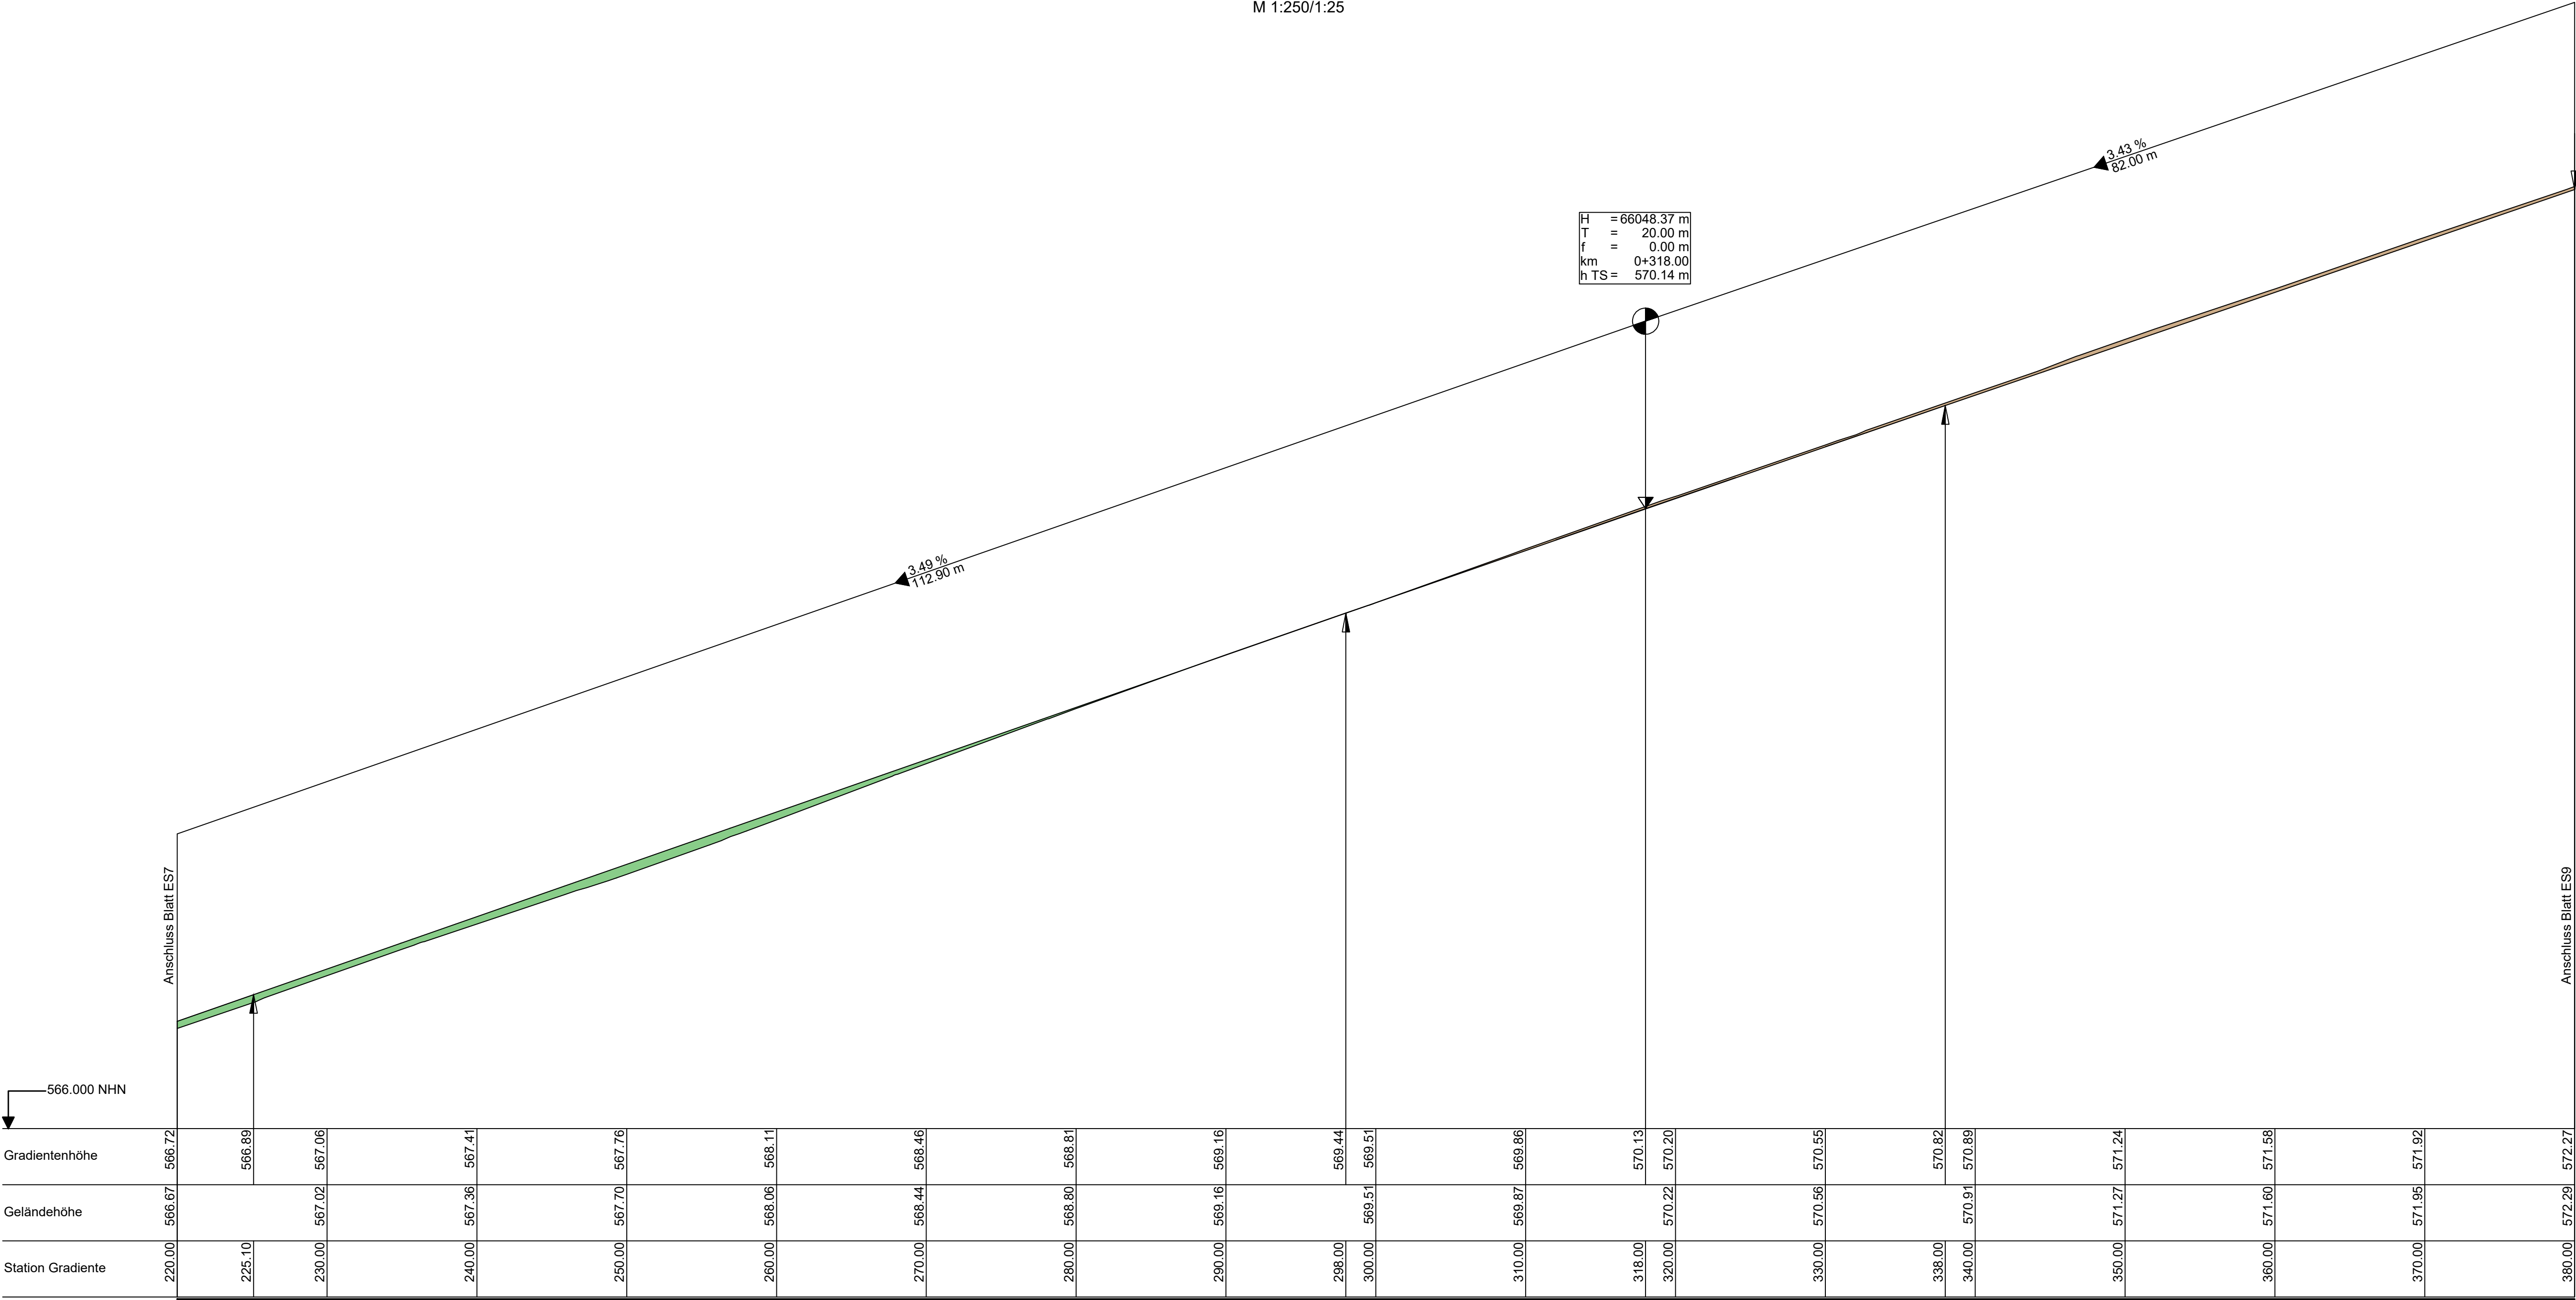

Index

Änderung

gez.

bearb.

gepr.

Datum

SCHLEIDEN

Interdisziplinäre
Verbundprojekte

Stadt Schleiden

Blankenheimer Straße 2

53937 Schleiden

Ingenieurbüro

H. Berg & Partner GmbH

Deutschland • Belgien • Luxemburg

ABWASSER • TRINKWASSER • GEWÄSSER • STRASSEN • ENERGIE • TRASSENBAU

Gewerbepark Brand 48
D - 52078 Aachen
www.bueroberg.de

Tel.: +49 241 94623-0
info@bueroberg.de

Kanal- und Straßenerneuerung

Hagefeld in Dreilborn

Höhenplan 2/5

Achse 1

Stationsbereich

0+220 bis 0+380

gez.: Berg V.

bearb.: Berg V.

gepr.: Bürgen S.

Maßstab: 1:250, 25

Datum: Juli 2026

Proj.-Nr. AG: -

Proj.-Nr.: 85002

Blatt Nr.: Index

AS8

-

VB - O:\Projekte\85000113 Zeichnungen\06 Ausschreibung\02 CAD\85002_AS1-AS15.dwg AS8 03.07.26 13:30