


	Bodenabtrag
	Bodenauftrag
	Gradientenhochpunkt
	Gradiententiefpunkt
	Ausrundungshalbmesser für Kuppe oder Wanne
	Tangentenlänge
	Stichmaß

Höhenplan Achse 1 Hagefeld
Stationsbereich 0+380.00 - 0+540.28
M 1:250/1:25

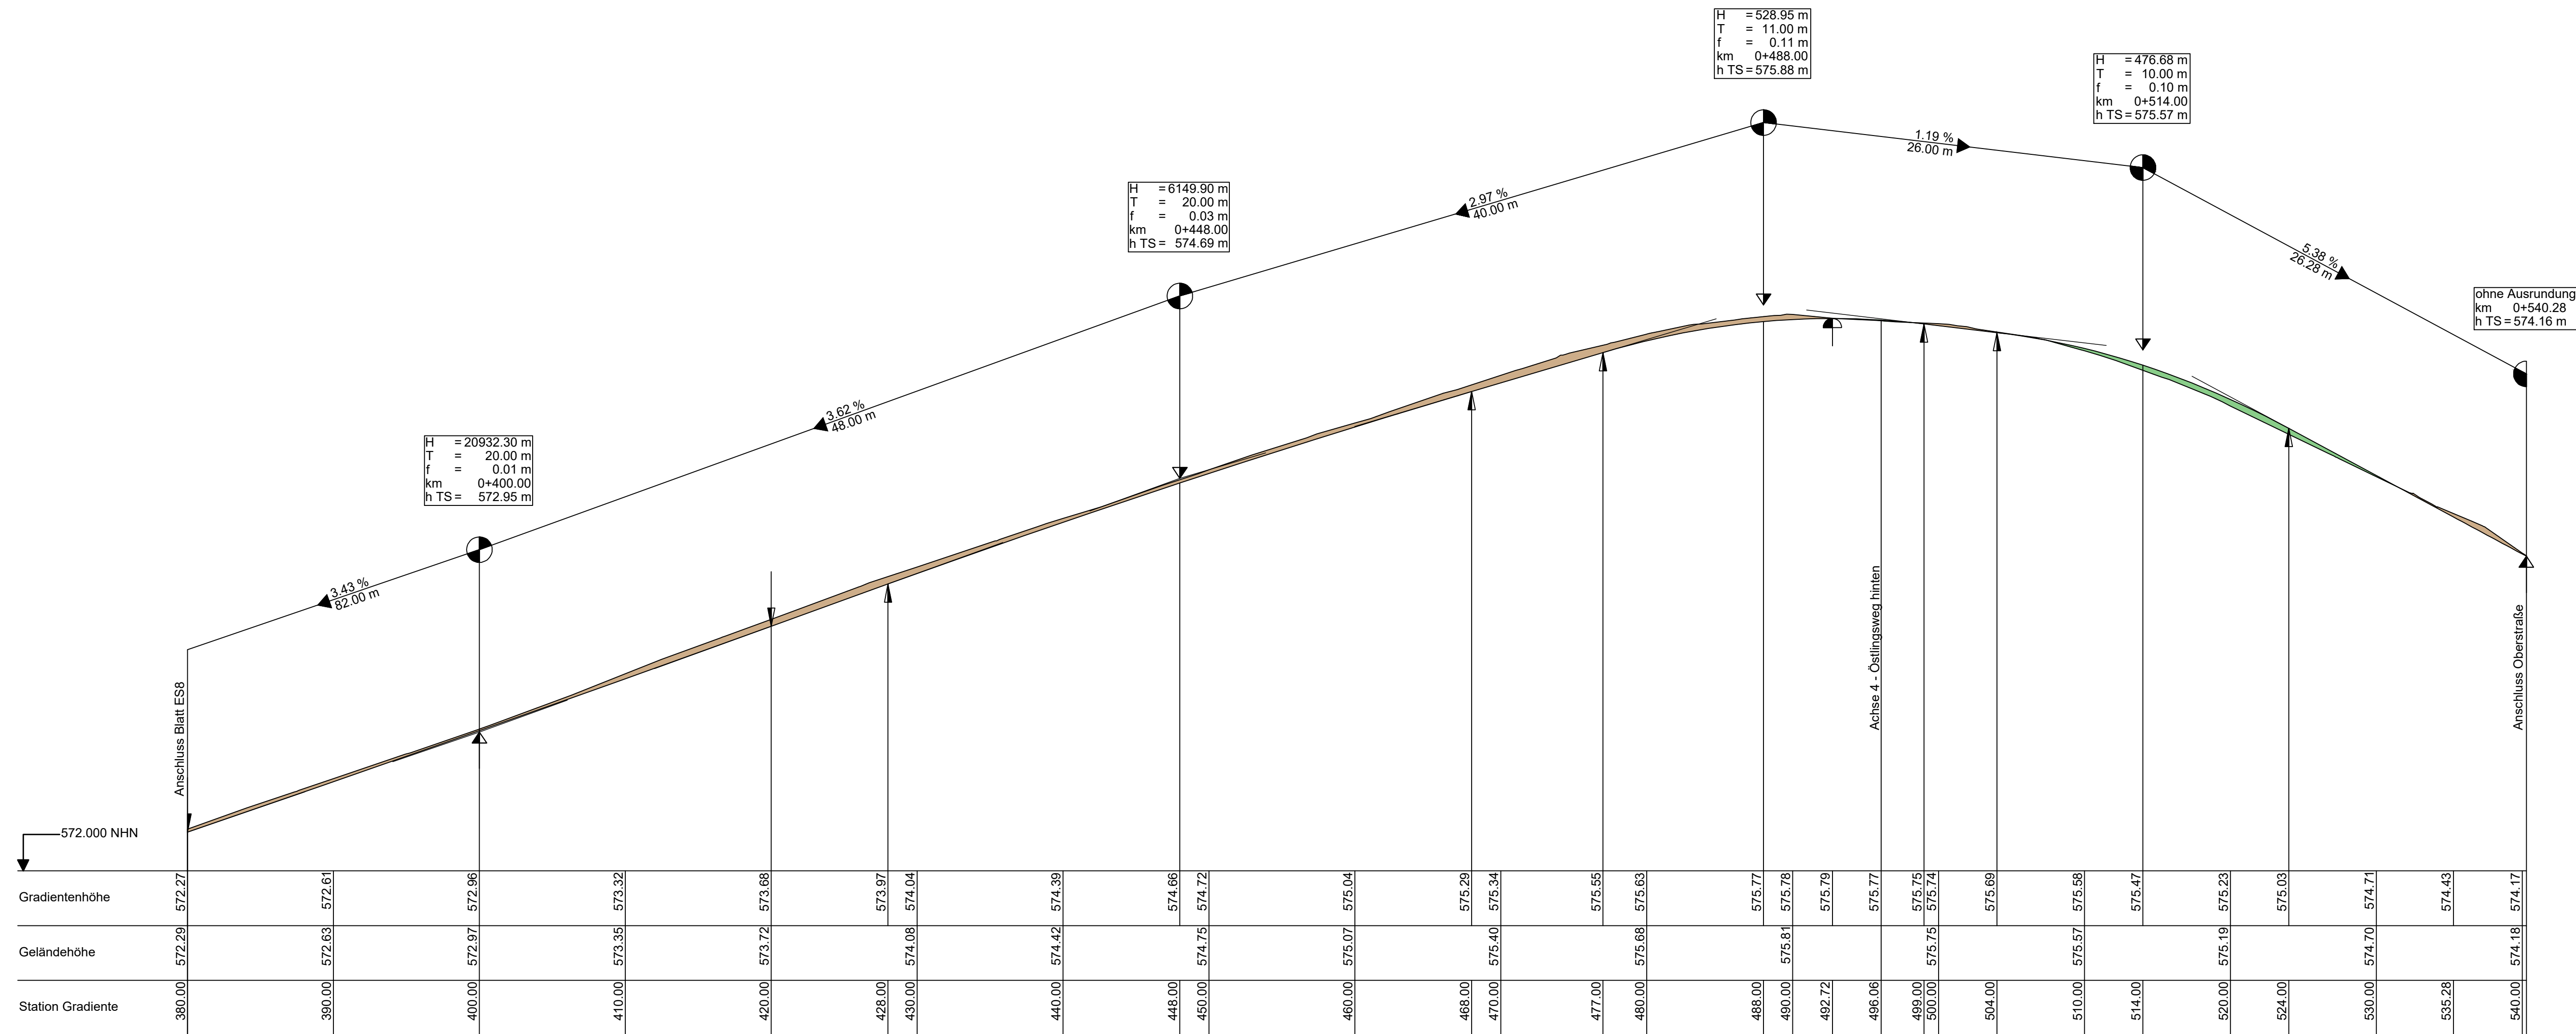

Index	Änderung	gez.	bearb.	gepr.	Datum

 Stadt Schleiden Blankenheimer Straße 2 53937 Schleiden	 Ingenieurbüro H. Berg & Partner GmbH Deutschland • Belgien • Luxemburg ARWASSER · TRINKWASSER · GEWÄSSER · STRASSEN · ENERGIE · TRASSENBAU Gewerbepark Brand 48 D - 52078 Aachen Tel.: +49 241 94623-0 info@bueroberg.de www.bueroberg.de
---	--

Kanal- und Straßenerneuerung Hagefeld in Dreßborn	Nur für die Auszeichnung	Höhenplan 3/5 Achse 1 Stationsbereich 0+380 bis 0+540.28	gez.: Berg V.	Datum: Juli 2026
		bearb.: Berg V.	Proj.-Nr. AG: -	
		gepr.: Bültgen S.	Proj.-Nr.: 85002	
		Maßstab: 1:250, 25	Blatt Nr.: AS9	