


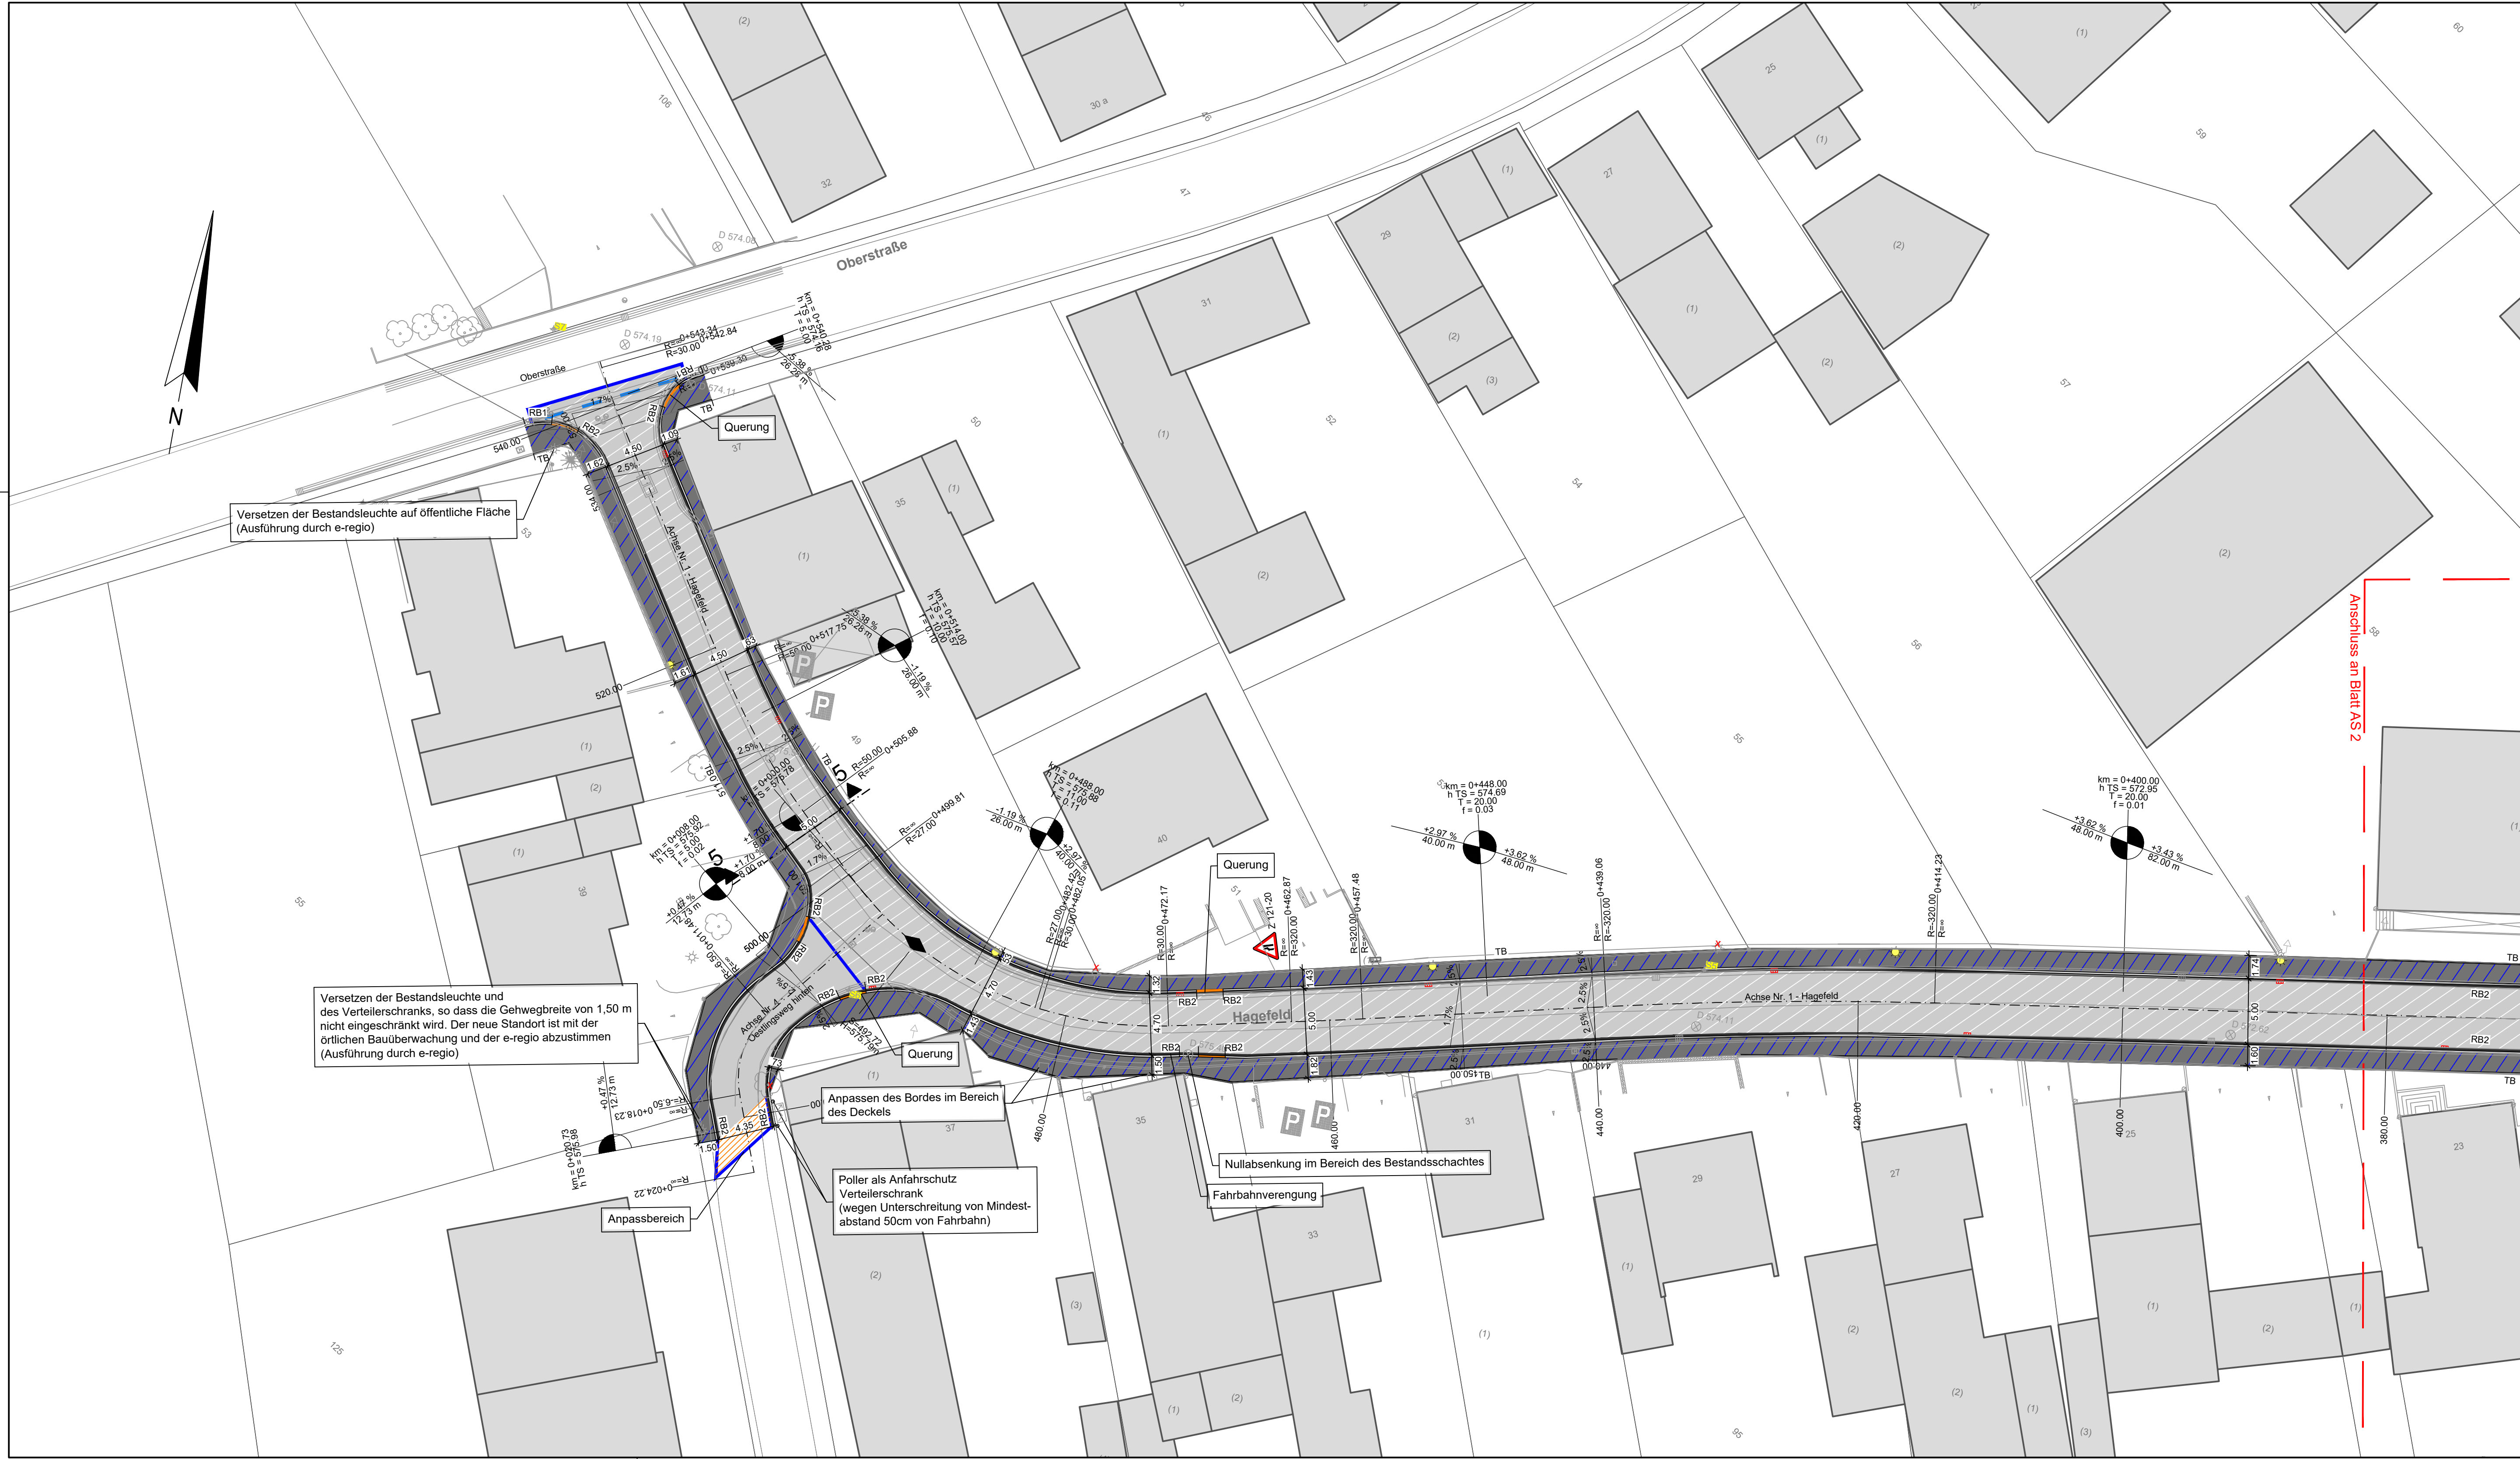

Zeichenerklärung und Hinweise

- Planung**

 - Fahrbahn, Asphalt AC 11 DN, BK 1,8
 - Fahrbahn, Asphalt AC 11 DS, BK 3,2
 - Gehweg, Betonsteinpflaster, grau, 20/10/10 L-Bogen Verband, BK 0,3
 - Gehweg, Betonsteinpflaster, grau, 20/10/10 L-Bogen Verband, BK 1,0
 - Parkstände, Betonsteinpflaster, anthrazit, 20/10/10 L-Bogen Verband, BK 1,0
 - Querung (Rollbord mit Übergangsteinen)
 - Grünfläche
 - Bankett
 - Rasenmulde
 - Baum
 - Hochbordstein H15/30 cm
 - Rundbordstein, R15/22 cm, r=5 cm, 3 cm Anschlag
 - Rundbordstein, R15/22 cm, r=5 cm, 5 cm Anschlag
 - Tiefbordstein, T8/25 cm
 - Flügel- bzw. Übergangstein HB auf RB
 - Flügel- bzw. Übergangstein BK auf HB
 - Buskapstein 18/30 cm, h= 18 cm
- Bestand**


 - Kataster
 - Vermessungsanschluss
 - Zufahrt
 - Straßenlaterne
 - Straßenablauf
 - Schachtdeckel
 - Hydrant
 - Schieberkappe, Wasser
 - Regendachrohr
 - Schaltkasten
 - Poller
 - Verkehrsschild
 - Parkplatz
 - Baum
 - Nadelbaum
 - Strauch
 - Hecke

Katastergrundlage:
Das Kataster wurde am 14.05.2025 von der Stadt Schleiden übermittelt.
Ungenauigkeiten bei der tatsächlichen Lage der Grundstücksgrenzen sind nicht auszuschließen.

Straßenbeleuchtung:
Die Straßenbeleuchtung wird von der e-regio GmbH & Co. KG geplant und ausgeschrieben. Die dargestellten Leuchten geben lediglich informativ die Standorte wieder und sind nicht Bestandteil dieser Ausschreibung.

Vermessungsgrundlage:
Vermessungsbüro TOPO, CARTO & GIS, A.C. DRAGHICI aus Eupen
Vermessung vom April 2025
Lagebezugssystem: UTM32 - Deutschland ETRS89
Höhenbezugssystem: Normalhöhennull-NHN 2016

Bezeichnung	Rechtswert	Hochwert	Höhe
S1	316592.313	5602243.369	565.92
S2	316451.771	5602221.465	571.03
S3	316590.584	5602171.970	566.23
S4	316674.736	5602251.106	563.24
S5	316365.461	5602207.593	574.12
S6	316302.127	5602194.502	575.80
S7	316271.190	5602239.632	574.24
S8	316774.223	5602184.602	557.67

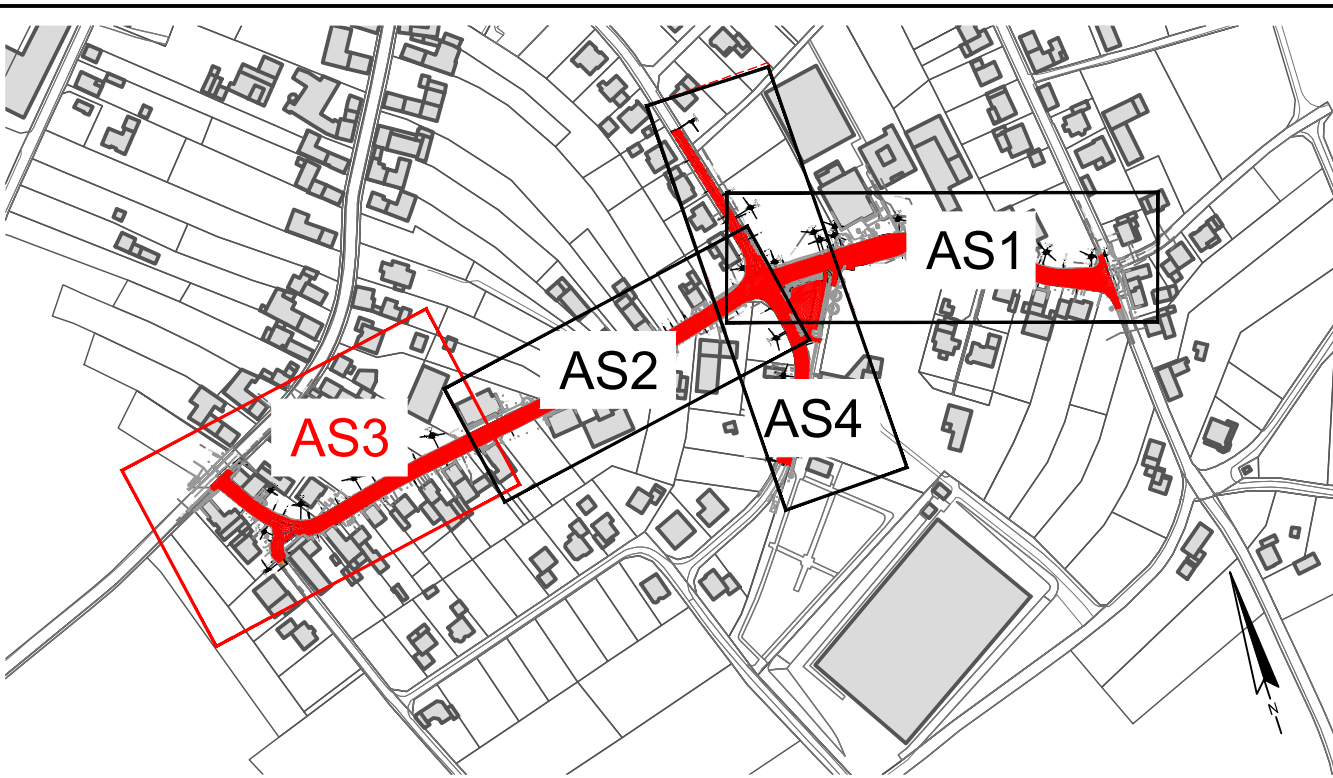

Index	Änderung	gez.	bearb.	gepr.	Datum

Stadt Schleiden
Blankenheimer Straße 2
53937 Schleiden

Ingenieurbüro
H. Berg & Partner GmbH
Deutschland • Belgien • Luxemburg

Kanal- und Straßenerneuerung
Hagefeld in Dreßeln

Lageplan 3/4
Hagefeld Hausnummer 23-40

Gewerbepark Brand 48
D- 52078 Aachen
Tel.: +49 241 94623-0
info@bueroberg.de
www.bueroberg.de

Datum: Juli 2026
Proj.-Nr. AG: -
Proj.-Nr.: 85002
Blatt Nr.: Index
1:250