


Gemarkung Kommern
Flur 26

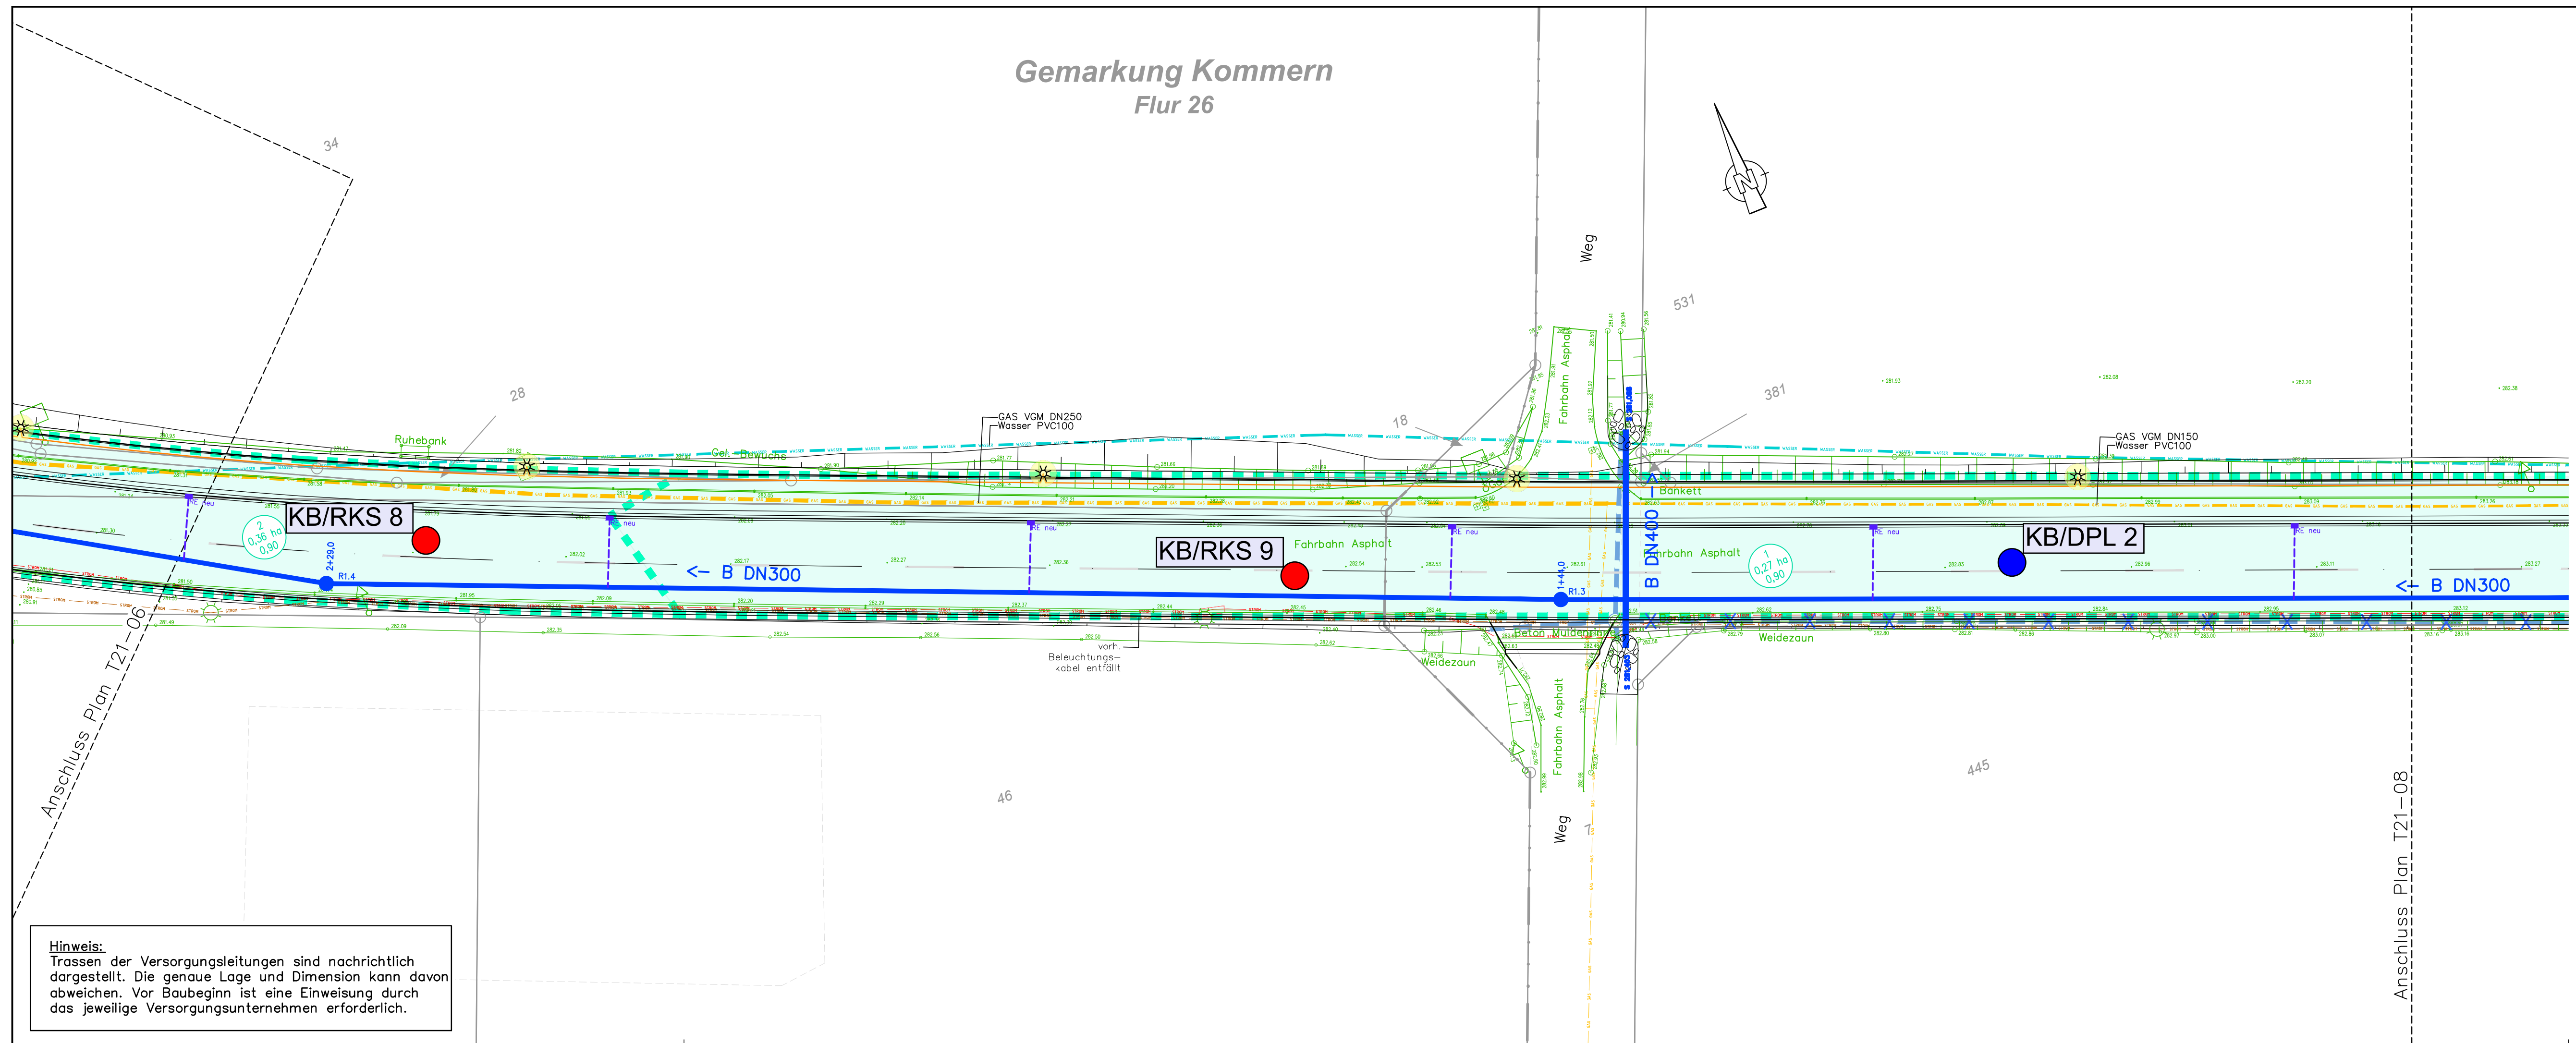

Anschluss Plan T21-06

Anschluss Plan T21-08

Hinweis:
Trassen der Versorgungsleitungen sind nachrichtlich dargestellt. Die genaue Lage und Dimension kann davon abweichen. Vor Baubeginn ist eine Einweisung durch das jeweilige Versorgungsunternehmen erforderlich.

- Legende

 - SCHMUTZWASSERKANAL bestand
 - REGENWASSERKANAL bestand
 - REGENWASSERKANAL planung
 - SCHMUTZWASSERKANAL planung
 - REGENEINLAUF neu mit Anschlussleitung DN150
 - EINZUGSGEBIETE REGENWASSERKANAL
 - STRAßENBELUCHTUNG vorh. entfällt
 - STRAßENBELUCHTUNG vorh. bleibt
 - STRAßENBELUCHTUNG planung
- WASSER WASSERLEITUNG Bestand

 - GAS GASLEITUNG Bestand
 - TELEKOMUNIKATIONSKABEL Bestand
 - STROMKABEL Mittelspannung bis 25kV Bestand
 - STROMKABEL Niederspannung Bestand
 - STROMKABEL Niederspannung Überirdisch
 - STROMKABEL außer betrieb
 - STRAßENBELEUCHTUNGSKABEL Bestand
 - STRAßENBELEUCHTUNGSKABEL Planung

Anlage 1.3.3

FINANZIERUNGSANTRAG
gemäß FöRi-kom-Stra
(Förderrichtlinien kommunaler Straßenbau)

A	02.11.2023	Einzugsgebiete ergänzt	JN
INDEX	DATUM	ART DER ÄNDERUNG	NAME

Gotthardt + Knipper

C + K Gotthardt + Knipper Ingenieurgesellschaft mbH

Tränkebachstr. 44 • 53937 Schleiden • Tel.: 02444/9505-0 • e-Mail: info@gotthardt-knipper.de • www.gotthardt-knipper.de

Stadt Mechernich

Bergstraße 1 • 53894 Mechernich
Tel.: 0 24 43 / 49 - 0 • Fax: 0 24 43 / 49 - 4439

Ausbau Verbindungsstraße Kommern / Kommern-Süd

MASSTAB	1 : 250	KANALLAGEPLAN 3 Becherhofer Weg – freie Steck	PROJEKT: 20027
DATUM	NAME		
GRUNDPLAN:	06.04.2021	KA, JA, BA	PLAN: T22-04A
STAND:	02.11.2023	KA, JN, JA	ERSATZ FÜR: T22-04
BLATTFORMAT :	914 x 297mm	20027_610_PLP.dwg (T22-04A)	REGISTER: 6323