


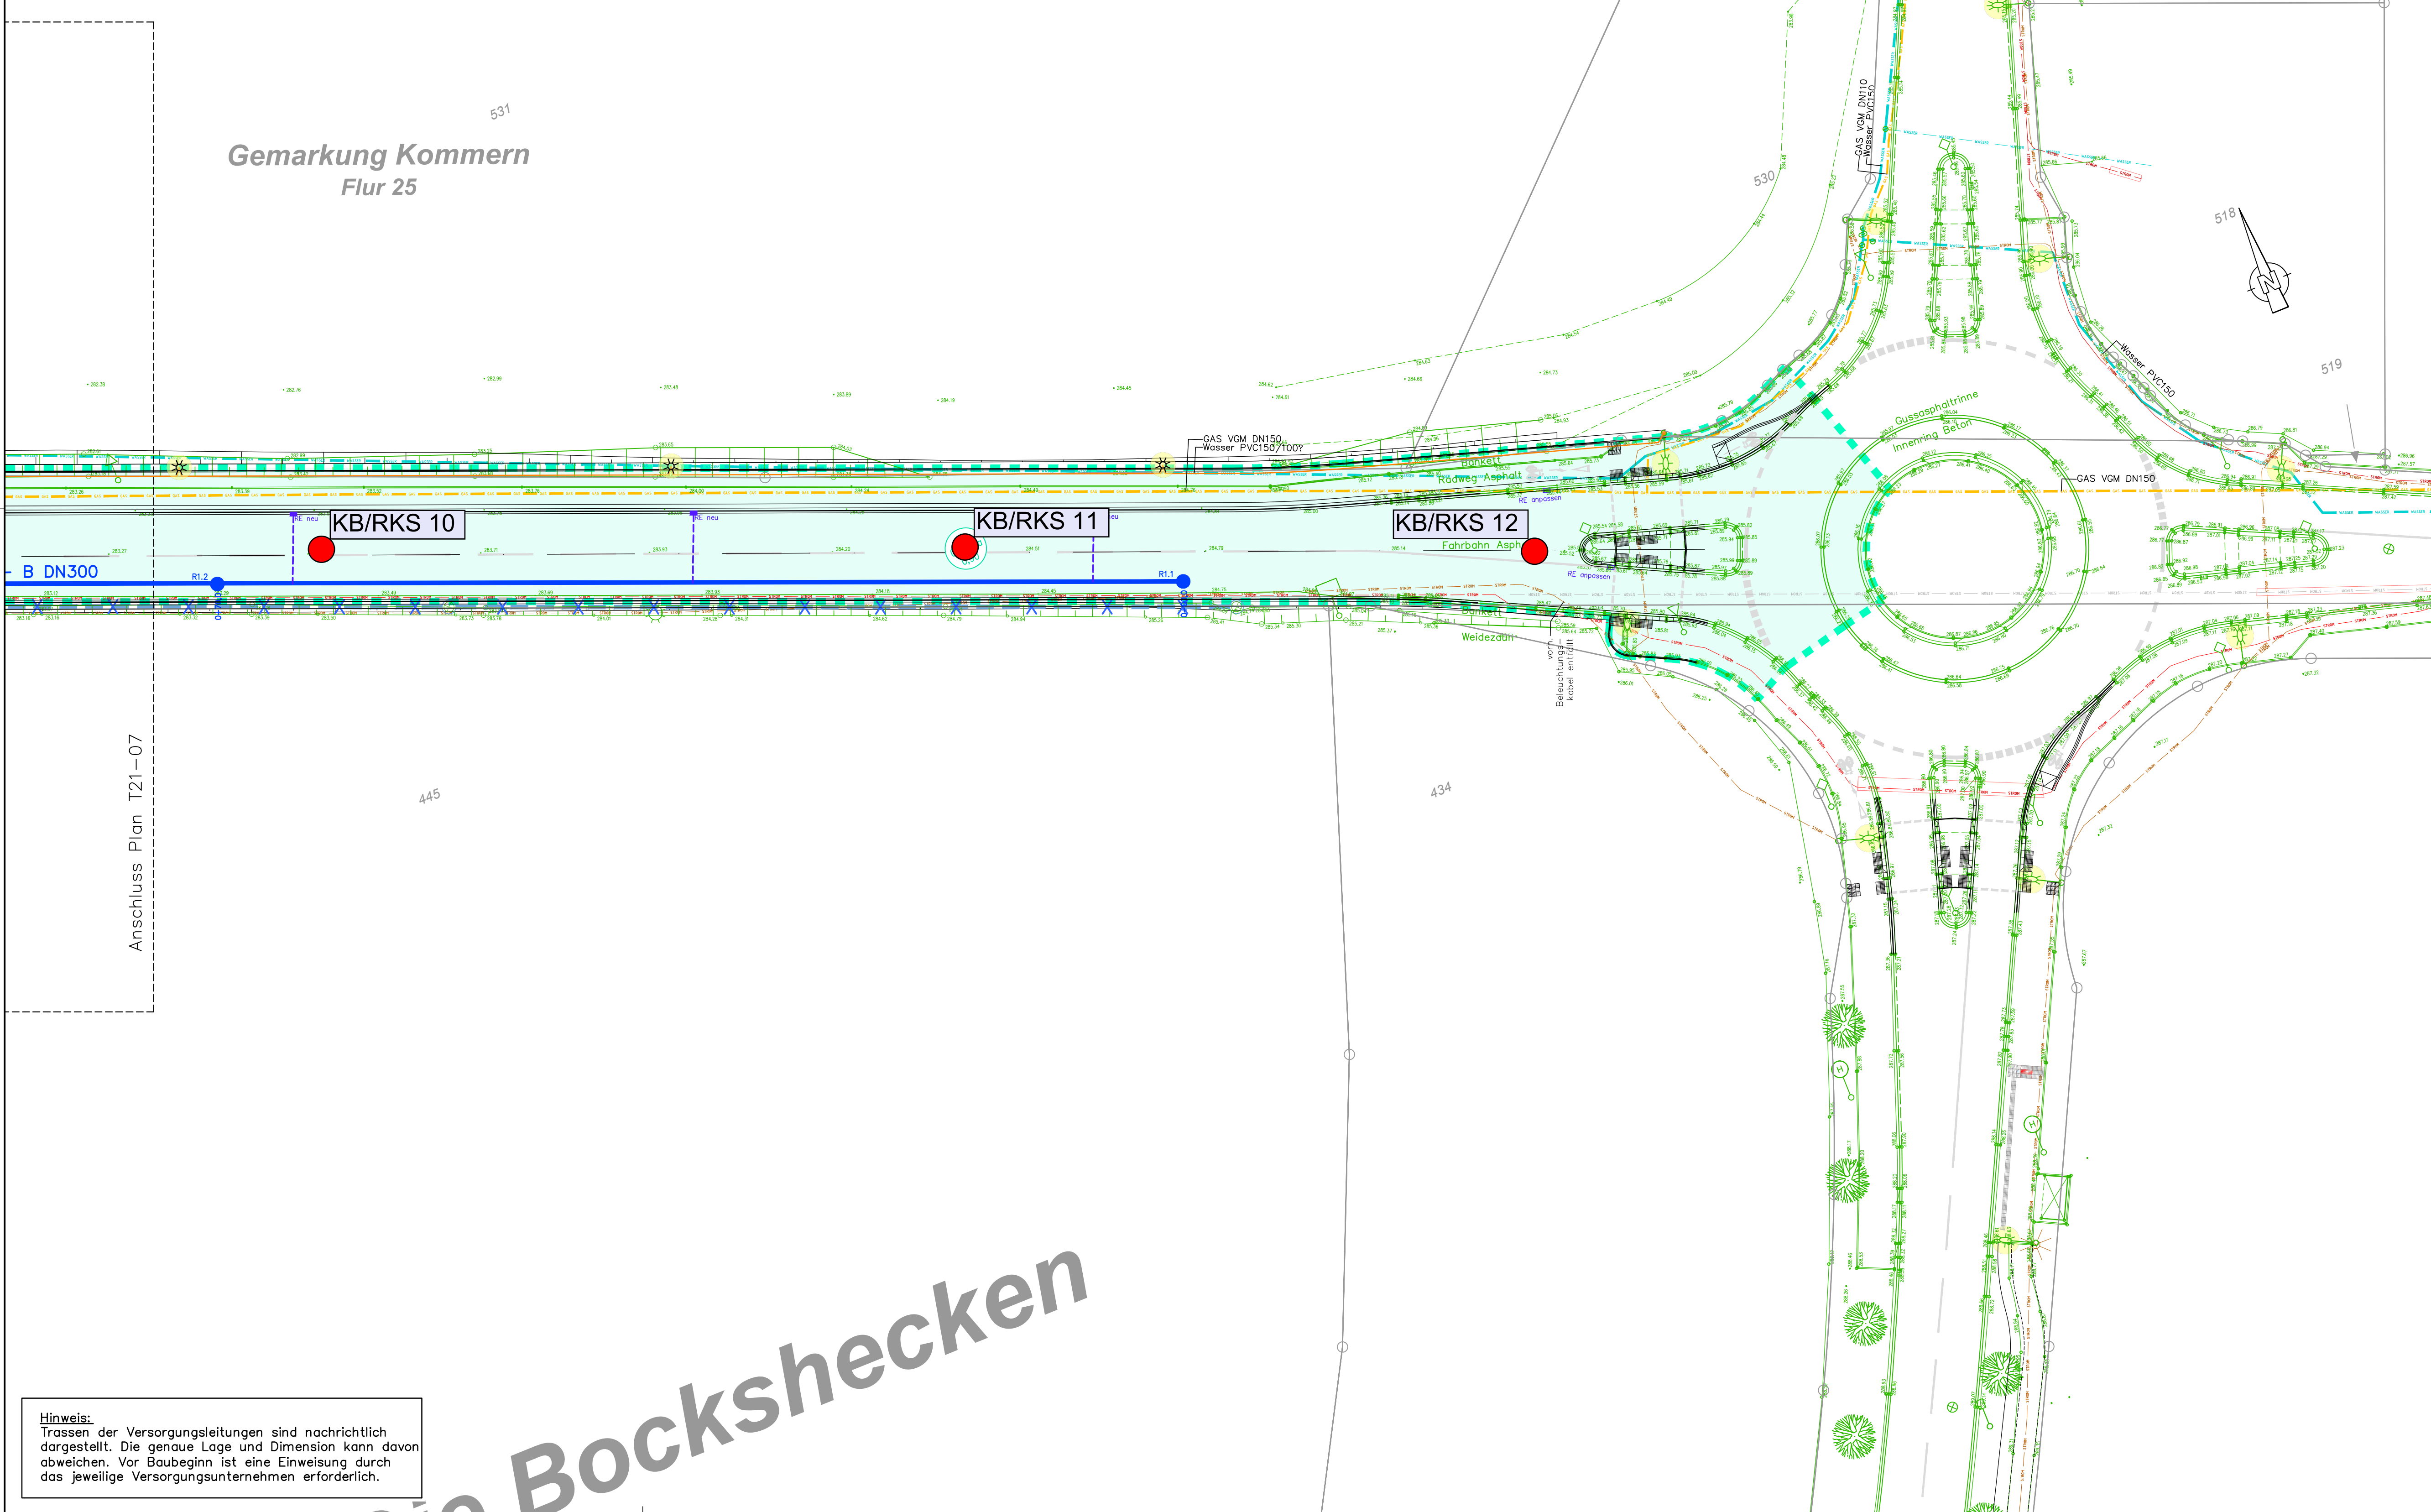

Gemarkung Kommern
Flur 25

Anschluss Plan T21-07

Hinweis:
Trassen der Versorgungsleitungen sind nachrichtlich dargestellt. Die genaue Lage und Dimension kann davon abweichen. Vor Baubeginn ist eine Einweisung durch das jeweilige Versorgungsunternehmen erforderlich.

- Legende**

 - SCHMUTZWASSERKANAL bestand
 - REGENWASSERKANAL bestand
 - REGENWASSERKANAL planung
 - SCHMUTZWASSERKANAL planung
 - REGENEINLAUF neu mit Anschlussleitung DN150
 - EINZUGSGEBIETE REGENWASSERKANAL
- WASSER
 - GAS
 - PROST
 - STROM
 - STROM
 - STROM
 - STROM
 - WASSERLEITUNG Bestand
 - GASLEITUNG Bestand
 - TELEKOMUNIKATIONSKABEL Bestand
 - STROMKABEL Mittelspannung bis 25kV Bestand
 - STROMKABEL Niederspannung Bestand
 - STROMKABEL Niederspannung Überirdisch
 - STROMKABEL außer Betrieb
 - STRABENBELEUCHTUNGSKABEL Bestand
 - STRABENBELEUCHTUNGSKABEL Planung

- STRABENBELEUCHTUNG vorh. entfällt
- STRABENBELEUCHTUNG vorh. bleibt
- STRABENBELEUCHTUNG planung

Anlage 1.3.4

FINANZIERUNGSANTRAG
gemäß FöRi-kom-Stra
(Förderrichtlinien kommunaler Straßenbau)

A	02.11.2023	Einzugsgebiete ergänzt	JN
INDEX	DATUM	ART DER ÄNDERUNG	NAME

Gotthardt + Knipper

C+K Gotthardt + Knipper Ingenieurgesellschaft mbH BERATENDE INGENIEURE

Tränkebachstr. 44 • 53937 Schleiden • Tel.: 02444/9505-0 • e-Mail: info@gotthardt-knipper.de • www.gotthardt-knipper.de

Stadt Mechernich
Bergstraße 1 • 53894 Mechernich
Tel.: 0 24 43 / 49 - 0 • Fax: 0 24 43 / 49 - 4439

Ausbau Verbindungsstraße Kommern / Kommern-Süd

MASSTAB	1 : 250	KANALLAGEPLAN 4 Becherhofer Weg – Anschluss KVP –GENEHMIGUNGSENTWURF–	PROJEKT: 20027
GRUNDPLAN:	06.04.2021 KA, JA, BA		PLAN: T22-05A
STAND:	02.11.2023 KA, JN, JA		ERSATZ FÜR: T22-05
BLATTFORMAT :	914 x 450mm		REGISTER: 6323