


Gemarkung Kommern
Flur 26

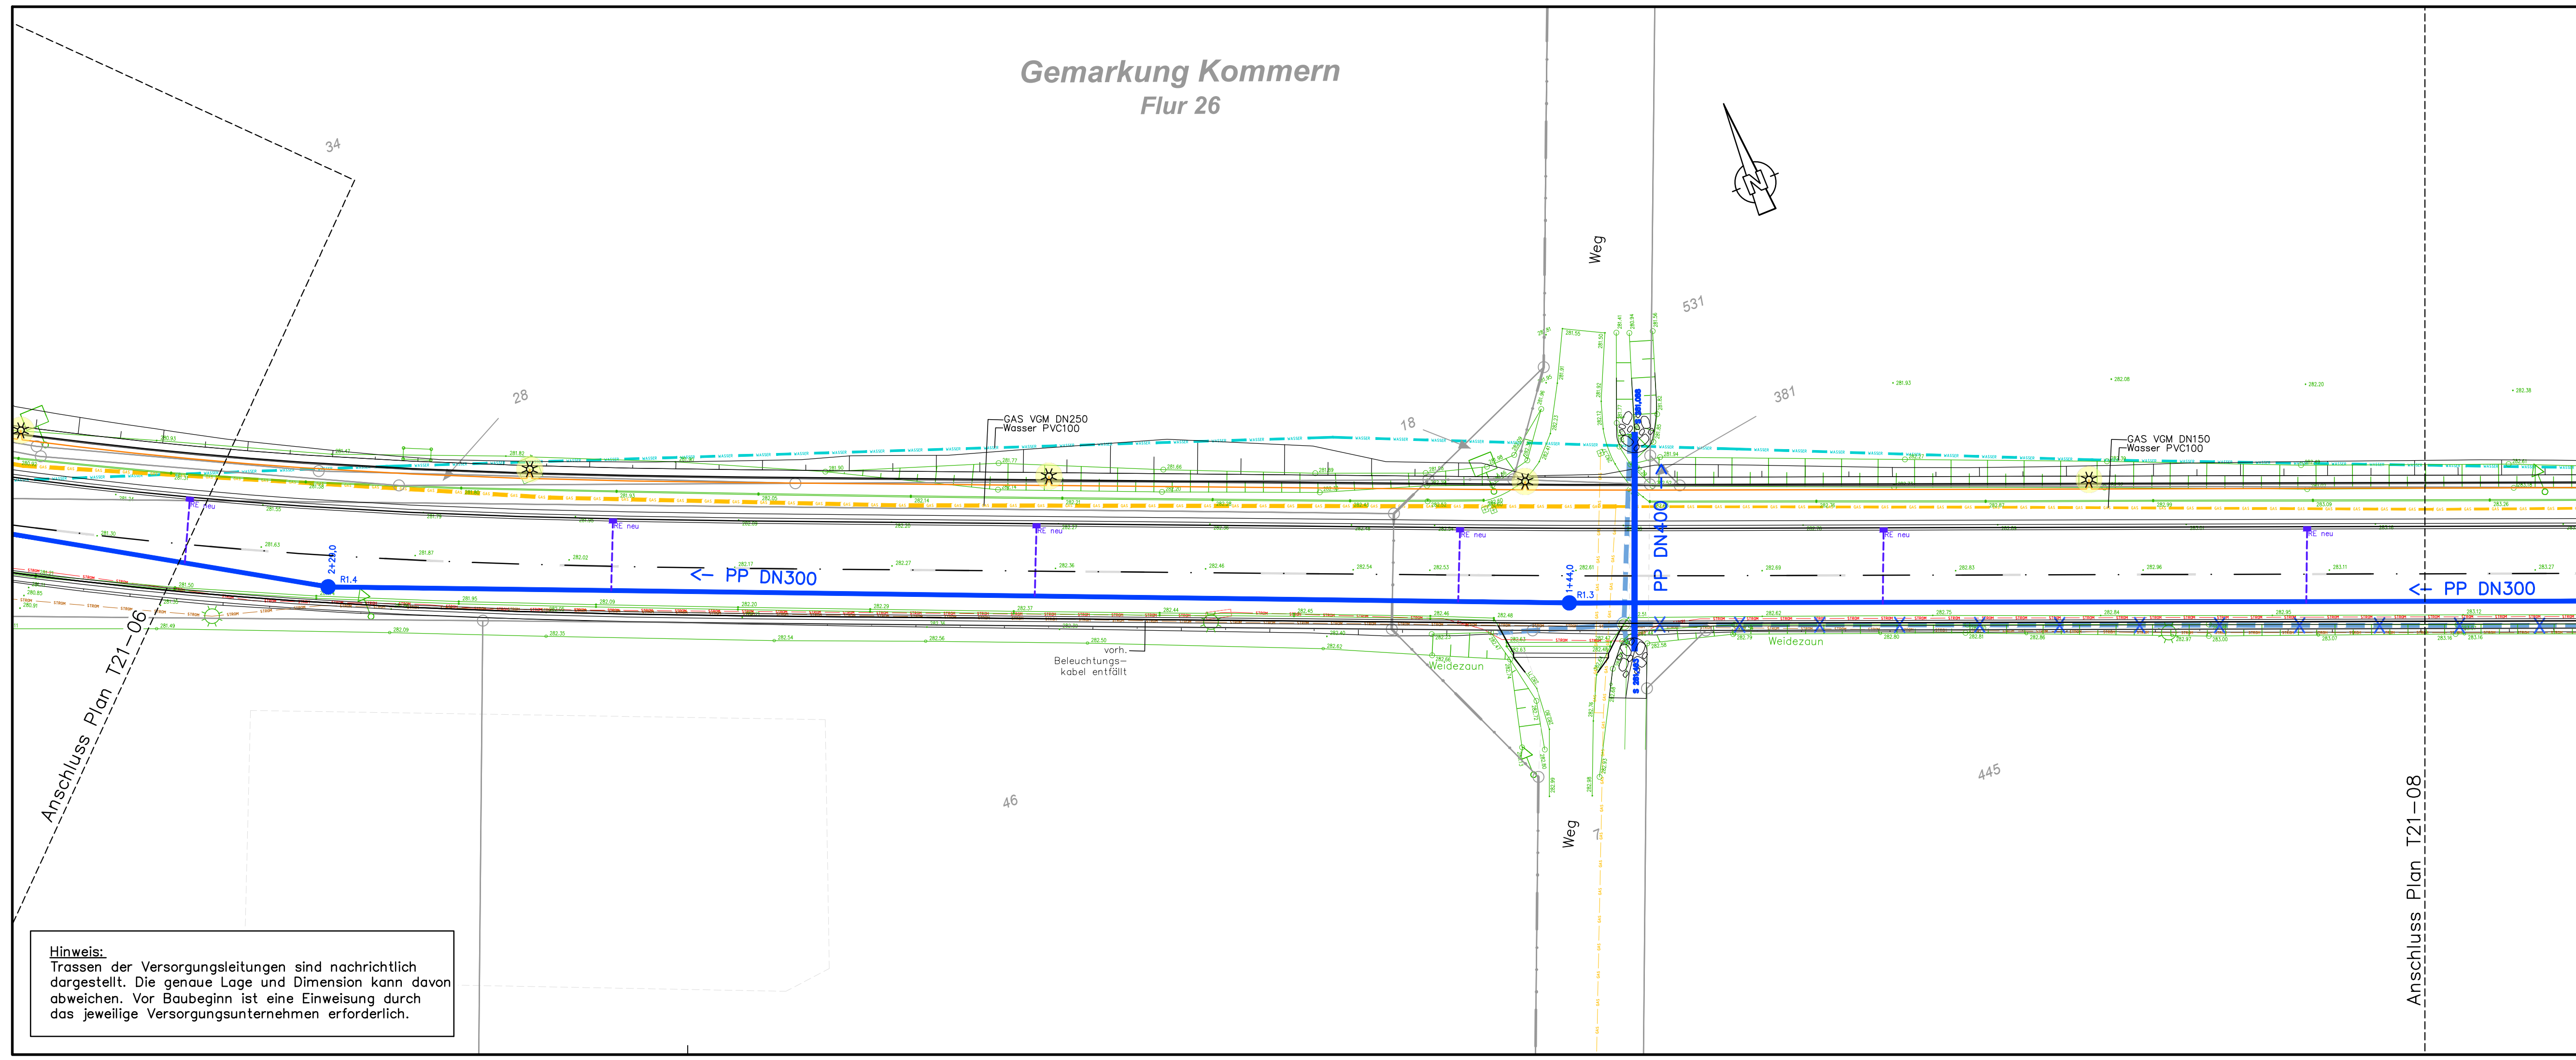

Hinweis:
Trassen der Versorgungsleitungen sind nachrichtlich dargestellt. Die genaue Lage und Dimension kann davon abweichen. Vor Baubeginn ist eine Einweisung durch das jeweilige Versorgungsunternehmen erforderlich.

Legende

- SCHMUTZWASSERKANAL bestand
- REGENWASSERKANAL bestand
- REGENWASSERKANAL planung
- SCHMUTZWASSERKANAL planung
- REGENEINLAUF neu mit Anschlussleitung DN150
- WASSER WASSERLEITUNG Bestand
- GAS GASLEITUNG Bestand
- TELEKOMUNIKATIONSKABEL Bestand
- STROM STROMKABEL Mittelspannung bis 25kV Bestand
- STROM STROMKABEL Niederspannung Bestand
- STROM STROMKABEL Niederspannung Überirdisch
- STROM STROMKABEL außer betrieb
- STROM STRAßENBELEUCHTUNGSKABEL Bestand
- STROM STRAßENBELEUCHTUNGSKABEL Planung

- STRAßENBELUCHTUNG vorh. entfällt
- STRAßENBELUCHTUNG vorh. bleibt
- STRAßENBELUCHTUNG planung

NUR ZUR KALKULATION

b	29.06.2026	EZG für Ausführung entfernt / Kanalhaltungen von B auf PP geändert	JN
A	02.11.2023	Einzugsgebiete ergänzt	JN
INDEX	DATUM	ART DER ÄNDERUNG	NAME

Gotthardt + Knipper

C + K Gotthardt + Knipper Ingenieurgesellschaft mbH

BERATENDE INGENIEURE

Steiggrubenweg 7 · 53894 Mechernich · Tel.: 02256/95990-0 · e-Mail: info@gotthardt-knipper.de · www.gotthardt-knipper.de

Stadt Mechernich

Bergstraße 1 · 53894 Mechernich
Tel.: 0 24 43 / 49 - 0 · Fax: 0 24 43 / 49 - 4439

Ausbau Verbindungsstraße Kommern / Kommern-Süd

MASSTAB 1 : 250

KANALLAGEPLAN 3

Becherhofer Weg – freie Steck

PROJEKT: 20027

PLAN: T22-04b

ERSATZ FÜR: T22-04

REGISTER: 6324

Wir in Mechernich

06.04.2021

KA, JA, BA

29.06.2026

KA, JN, JA

914 x 297mm

20027_610_PLP_mit-Insel.dwg (T22-04b)

–BAUENTWURF–