
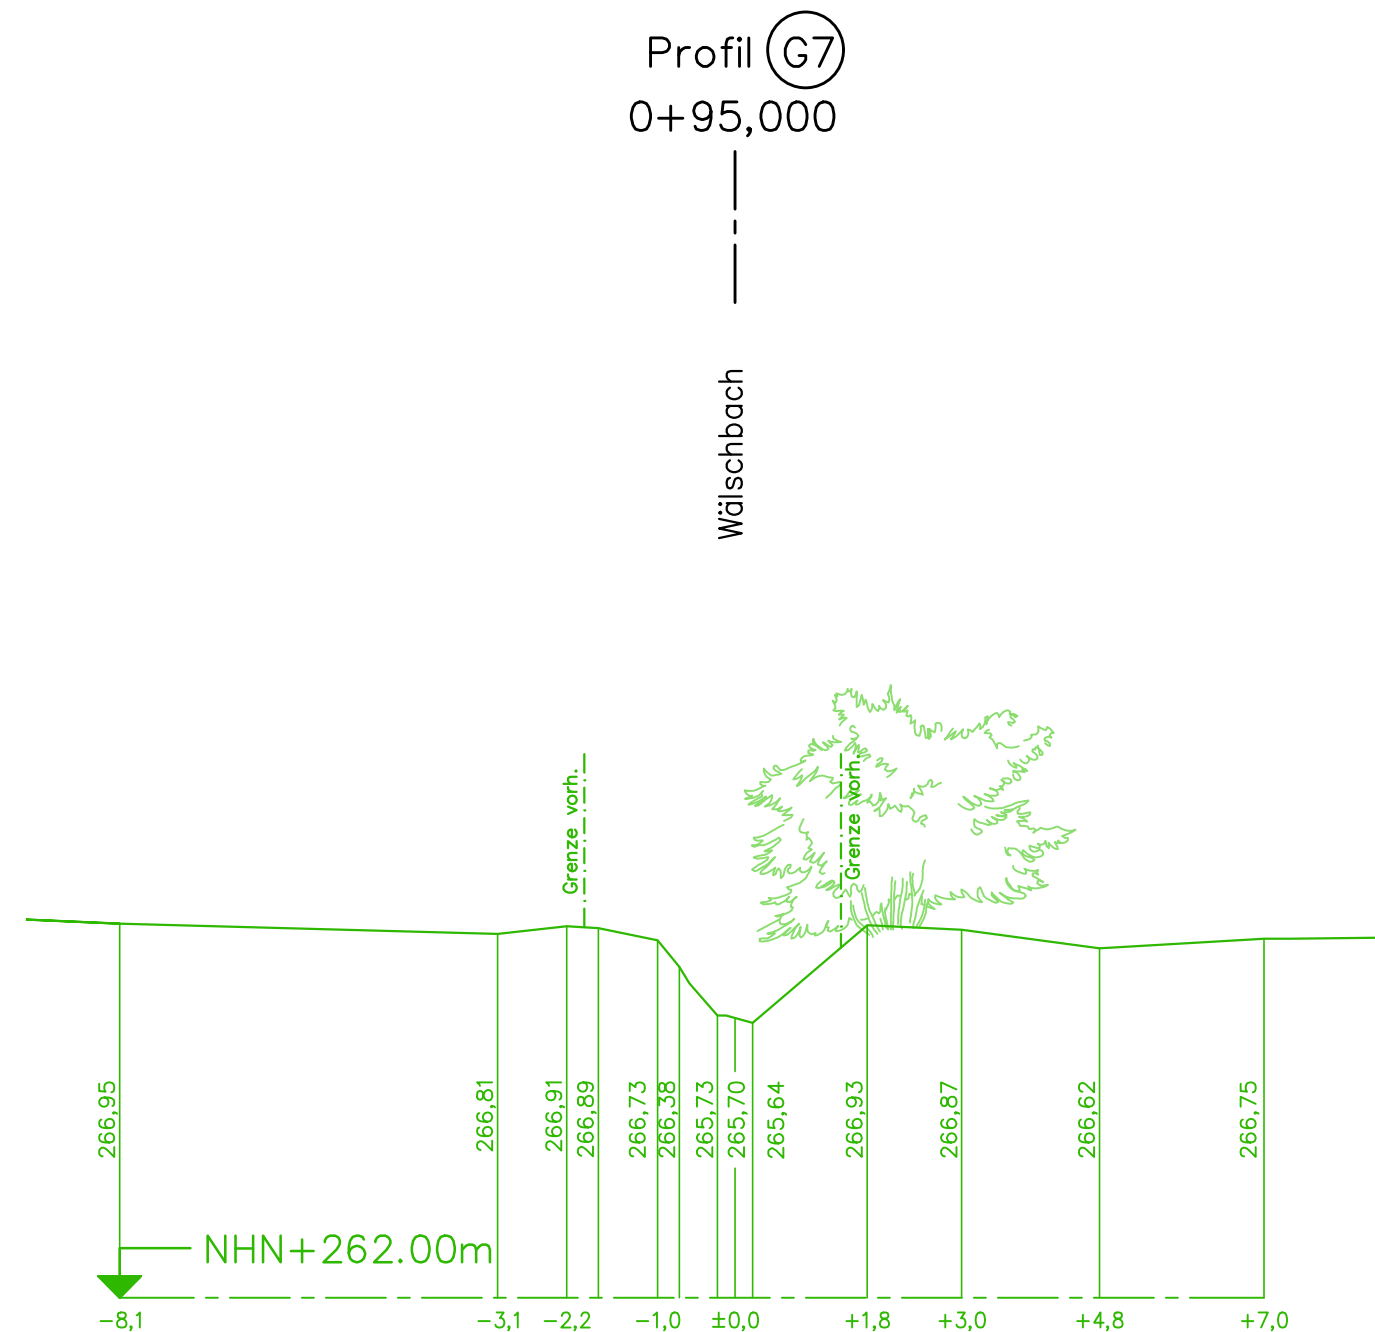
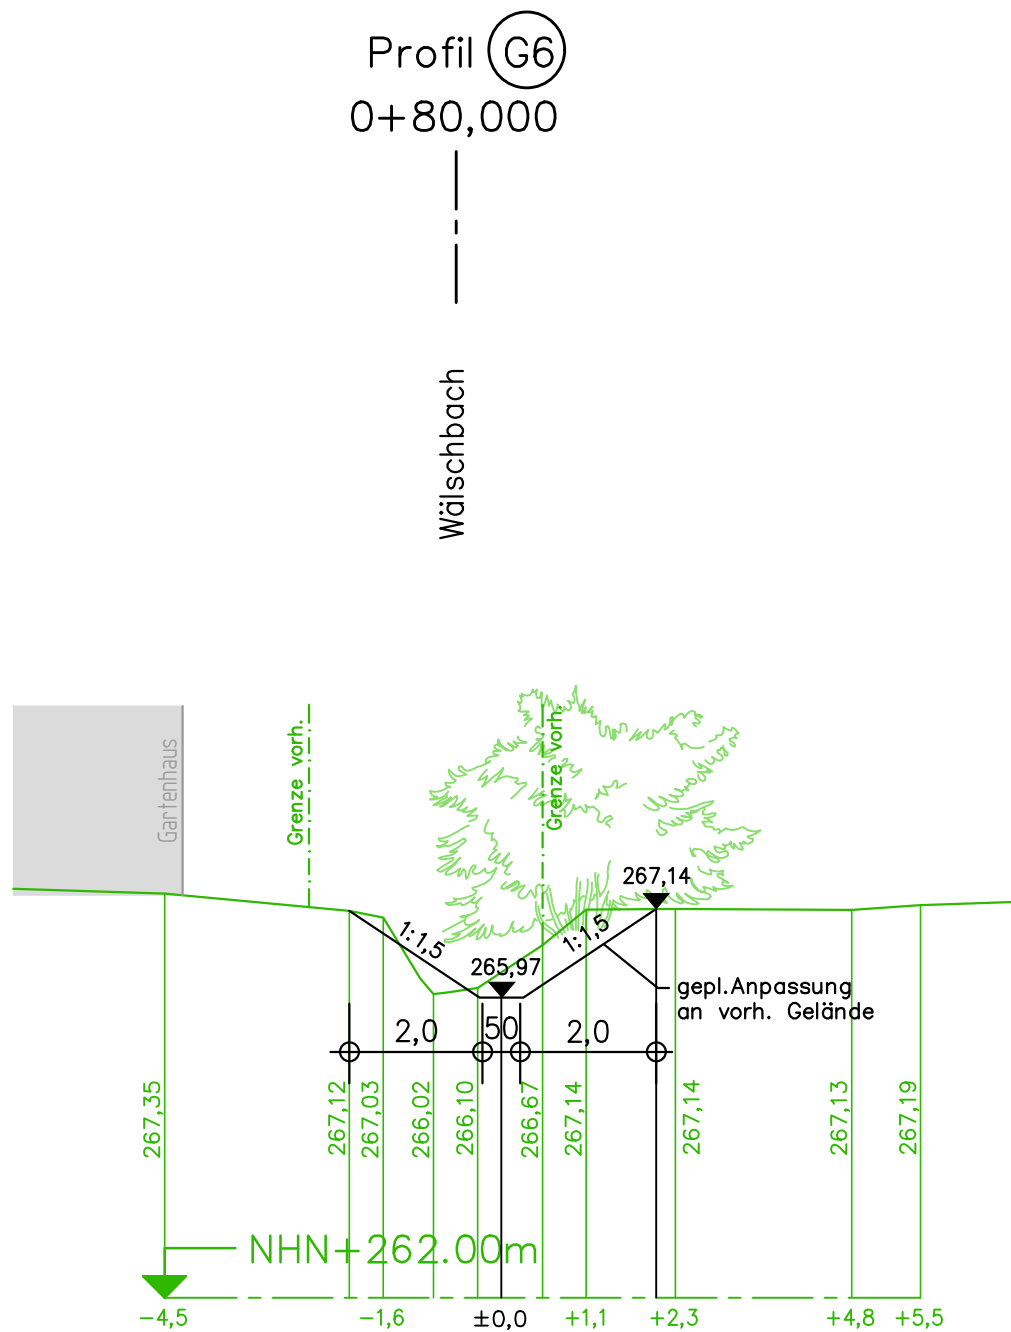
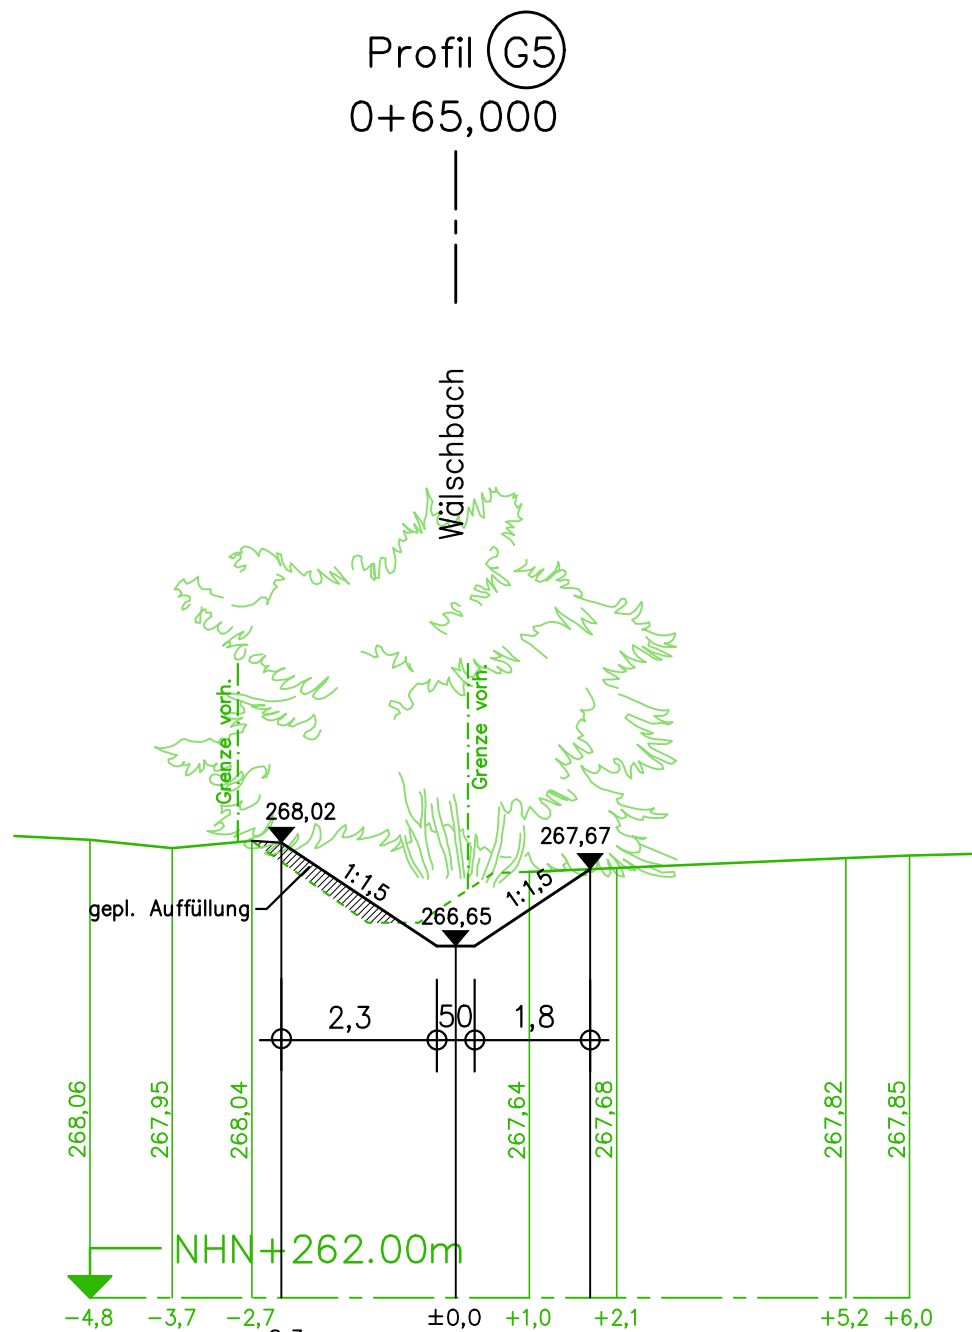
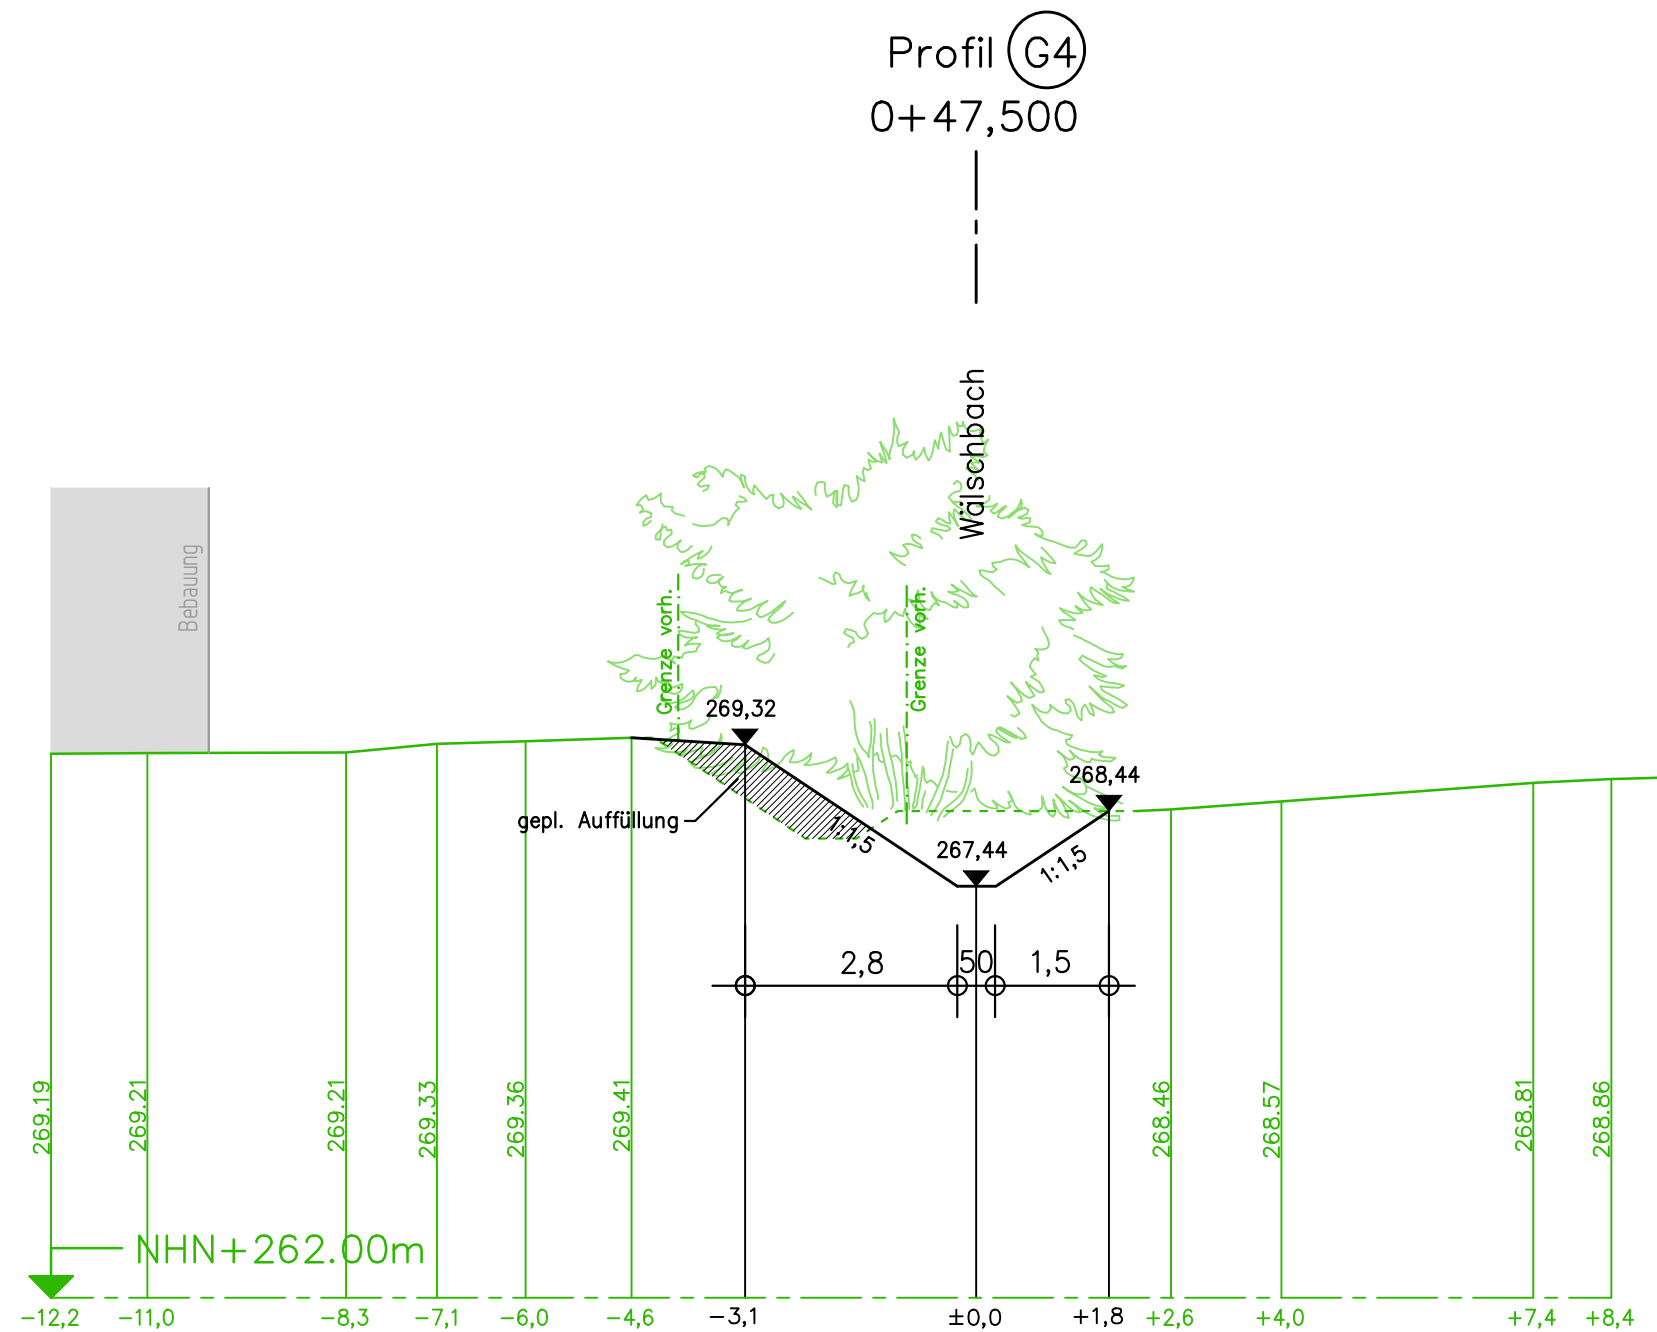
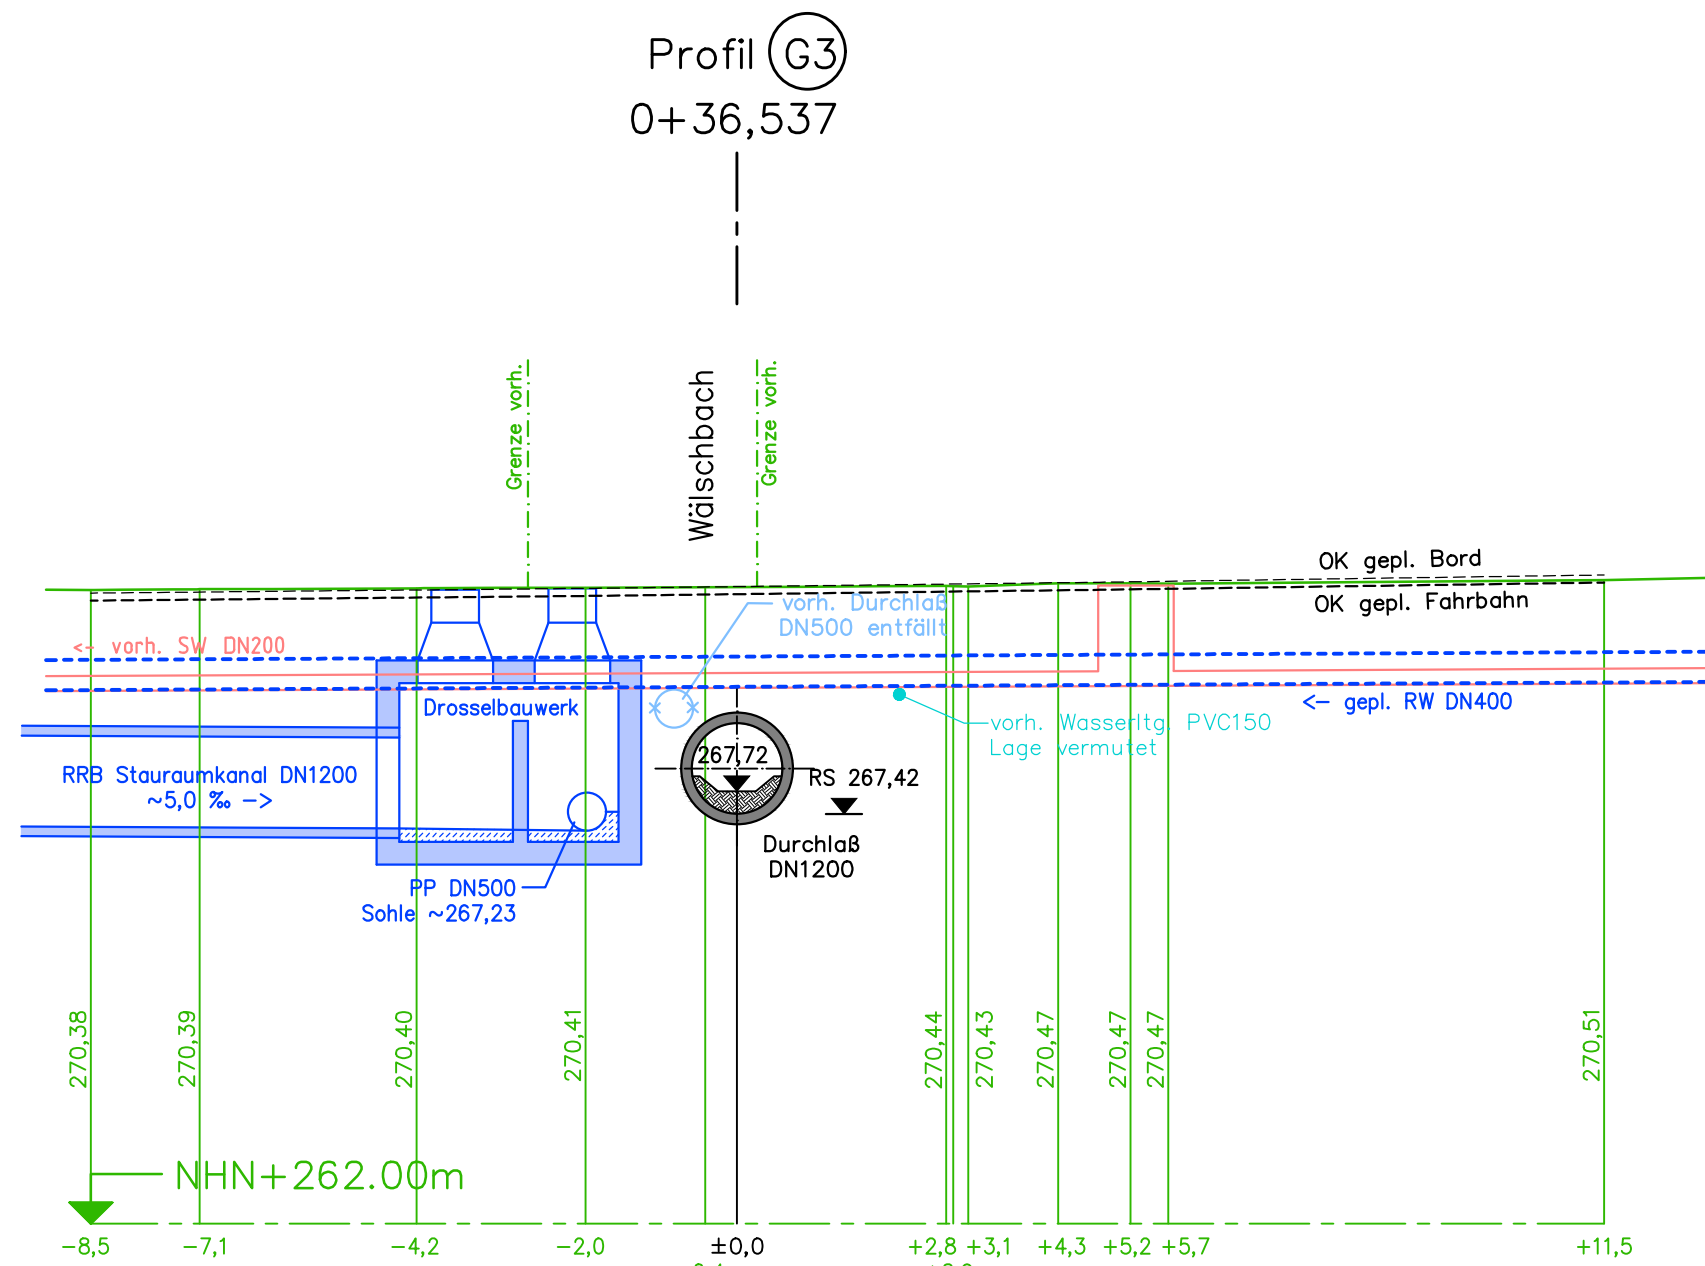
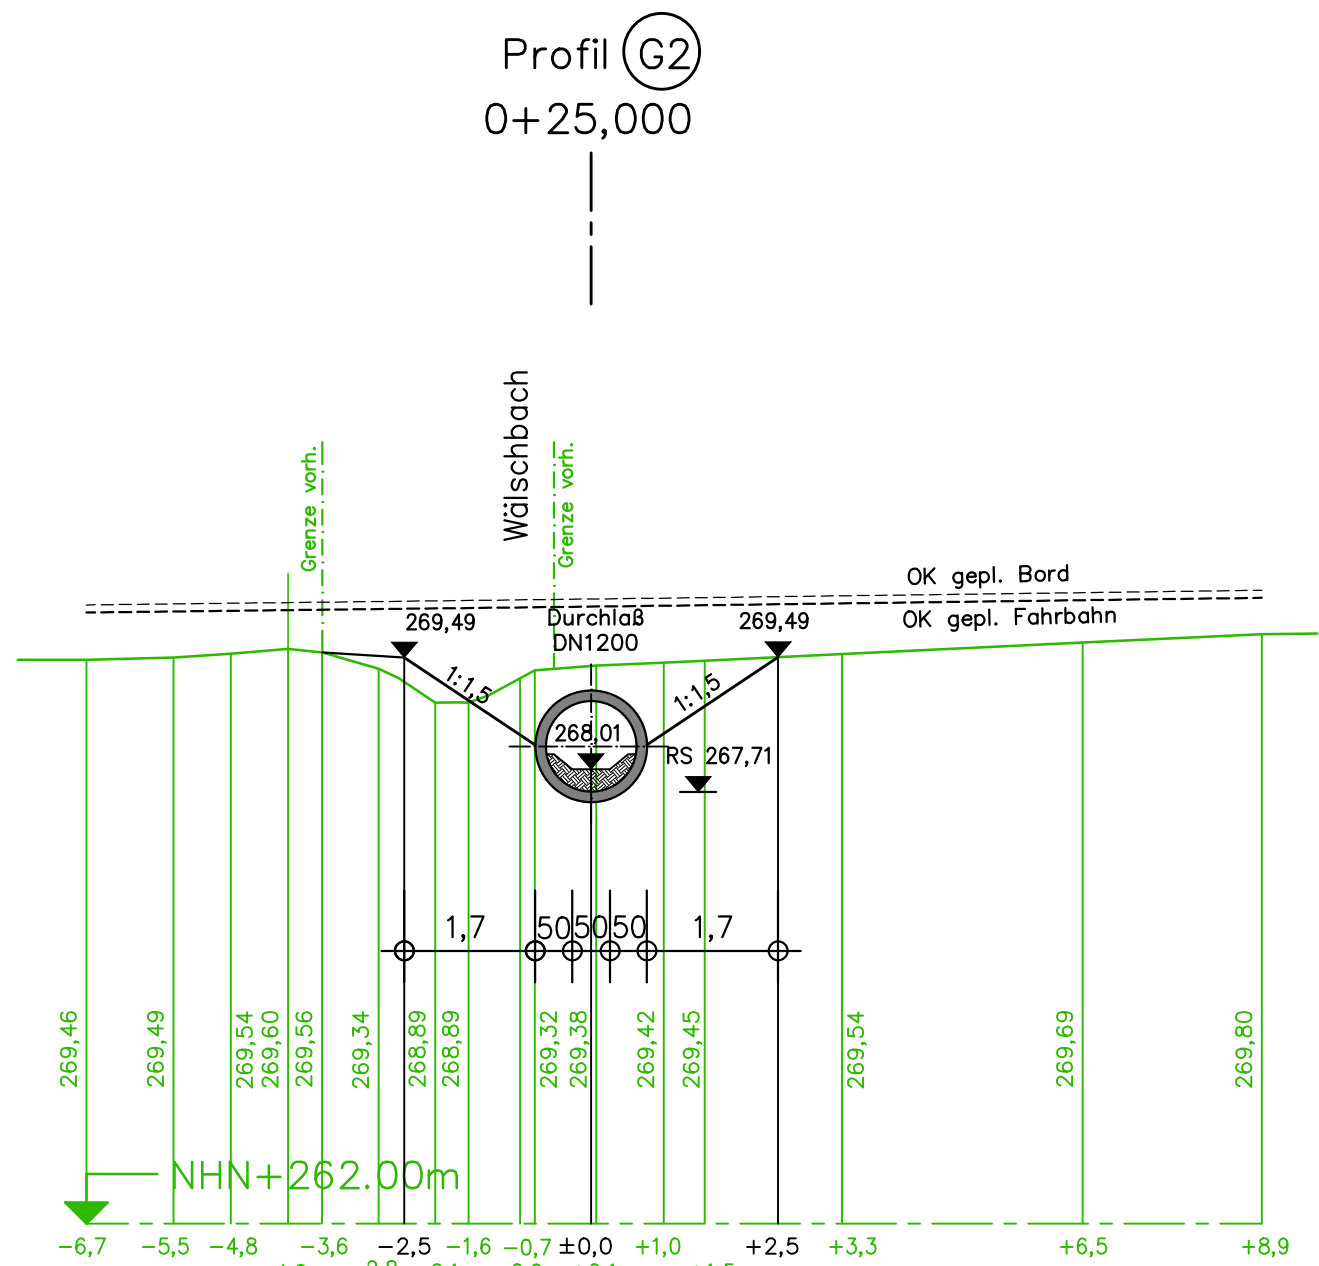


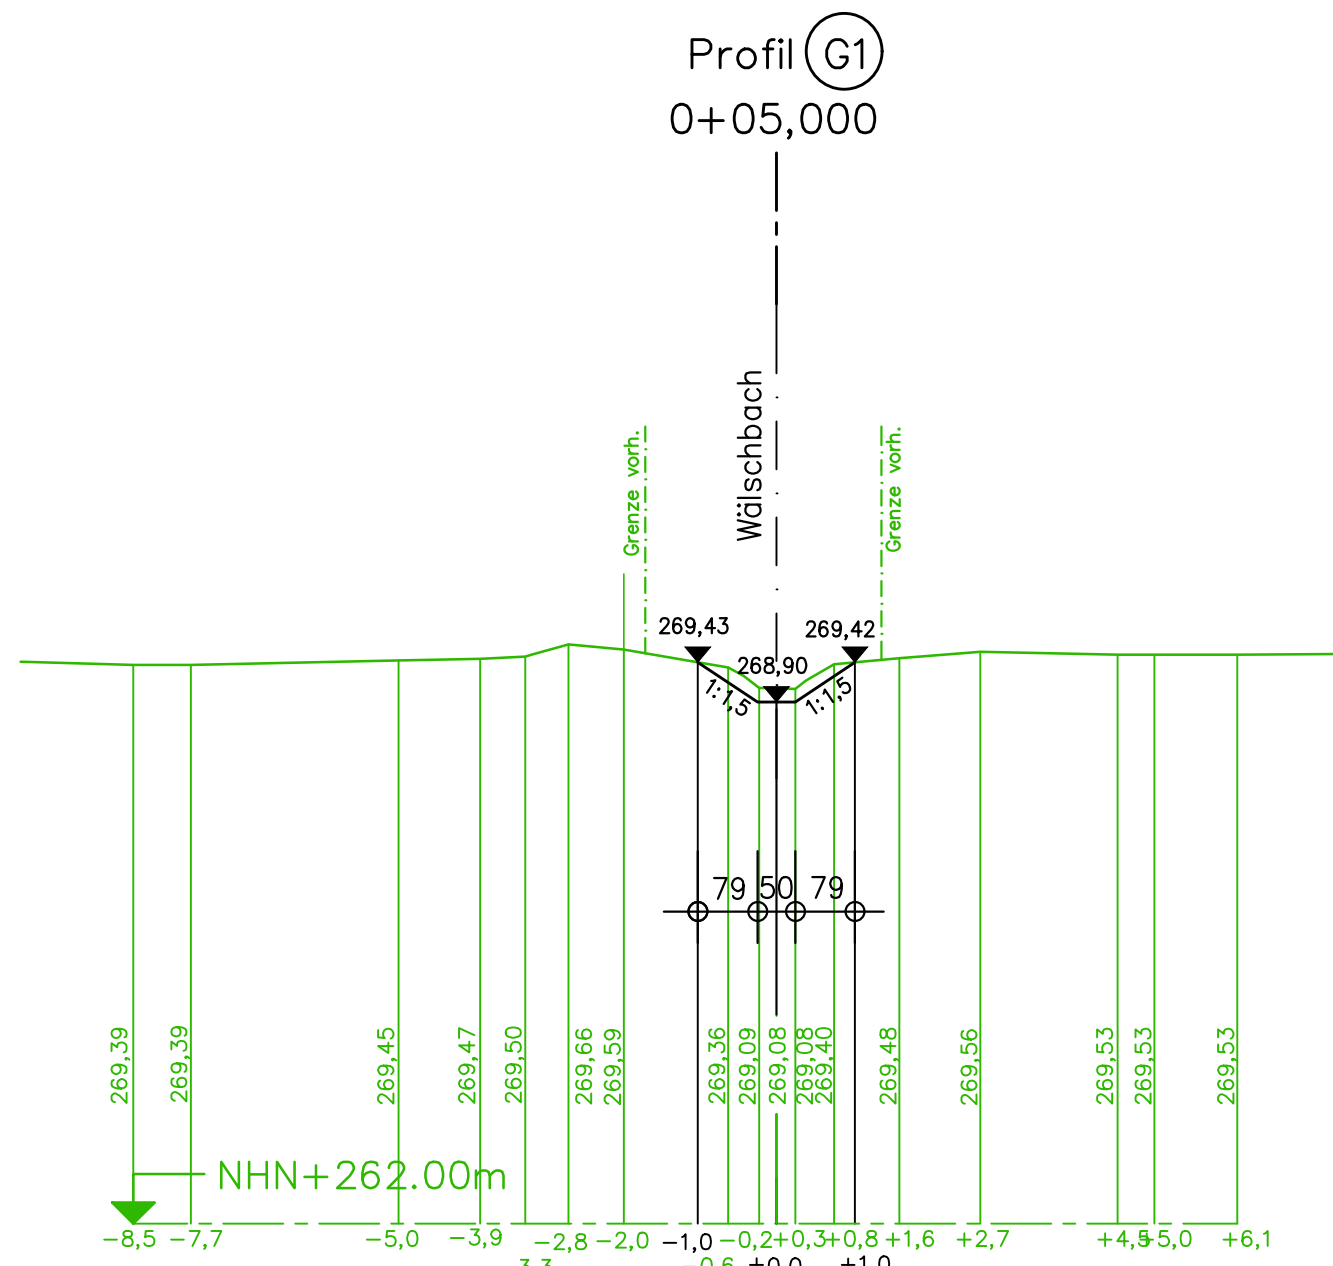

NUR ZUR KALKULATION

INDEX	DATUM	ART DER ÄNDERUNG	NAME

Gotthardt + Knipper

C + K Gotthardt + Knipper Ingenieurgesellschaft mbH
Steingrubenweg 7 • 53894 Mechernich • Tel.: 02256/95990-0 • e-Mail: info@gotthardt-knipper.de • www.gotthardt-knipper.de



Stadt Mechernich

Bergstraße 1 • 53894 Mechernich
Tel.: 0 24 43 / 49 - 0 • Fax: 0 24 43 / 49 - 4439



Ausbau Verbindungsstraße Kommern / Kommern-Süd

MASSTAB	1 : 100	PROJEKT:	20027
DATUM	NAME	PLAN:	T42-01
GRUNDPLAN:	29.03.2022	JN	
STAND:	19.09.2023	KA, JN, JA	
BLATTFORMAT :	1067 x 420mm	20027_0124_T42-01_OP_Wälschbach.dwg (T42-01)	ERSATZ FÜR:
			REGISTER:

QUERPROFILE
WÄLSCHBACH
-BAUENTWURF-