



Regelquerschnitt RQ1

Maßstab 1:50

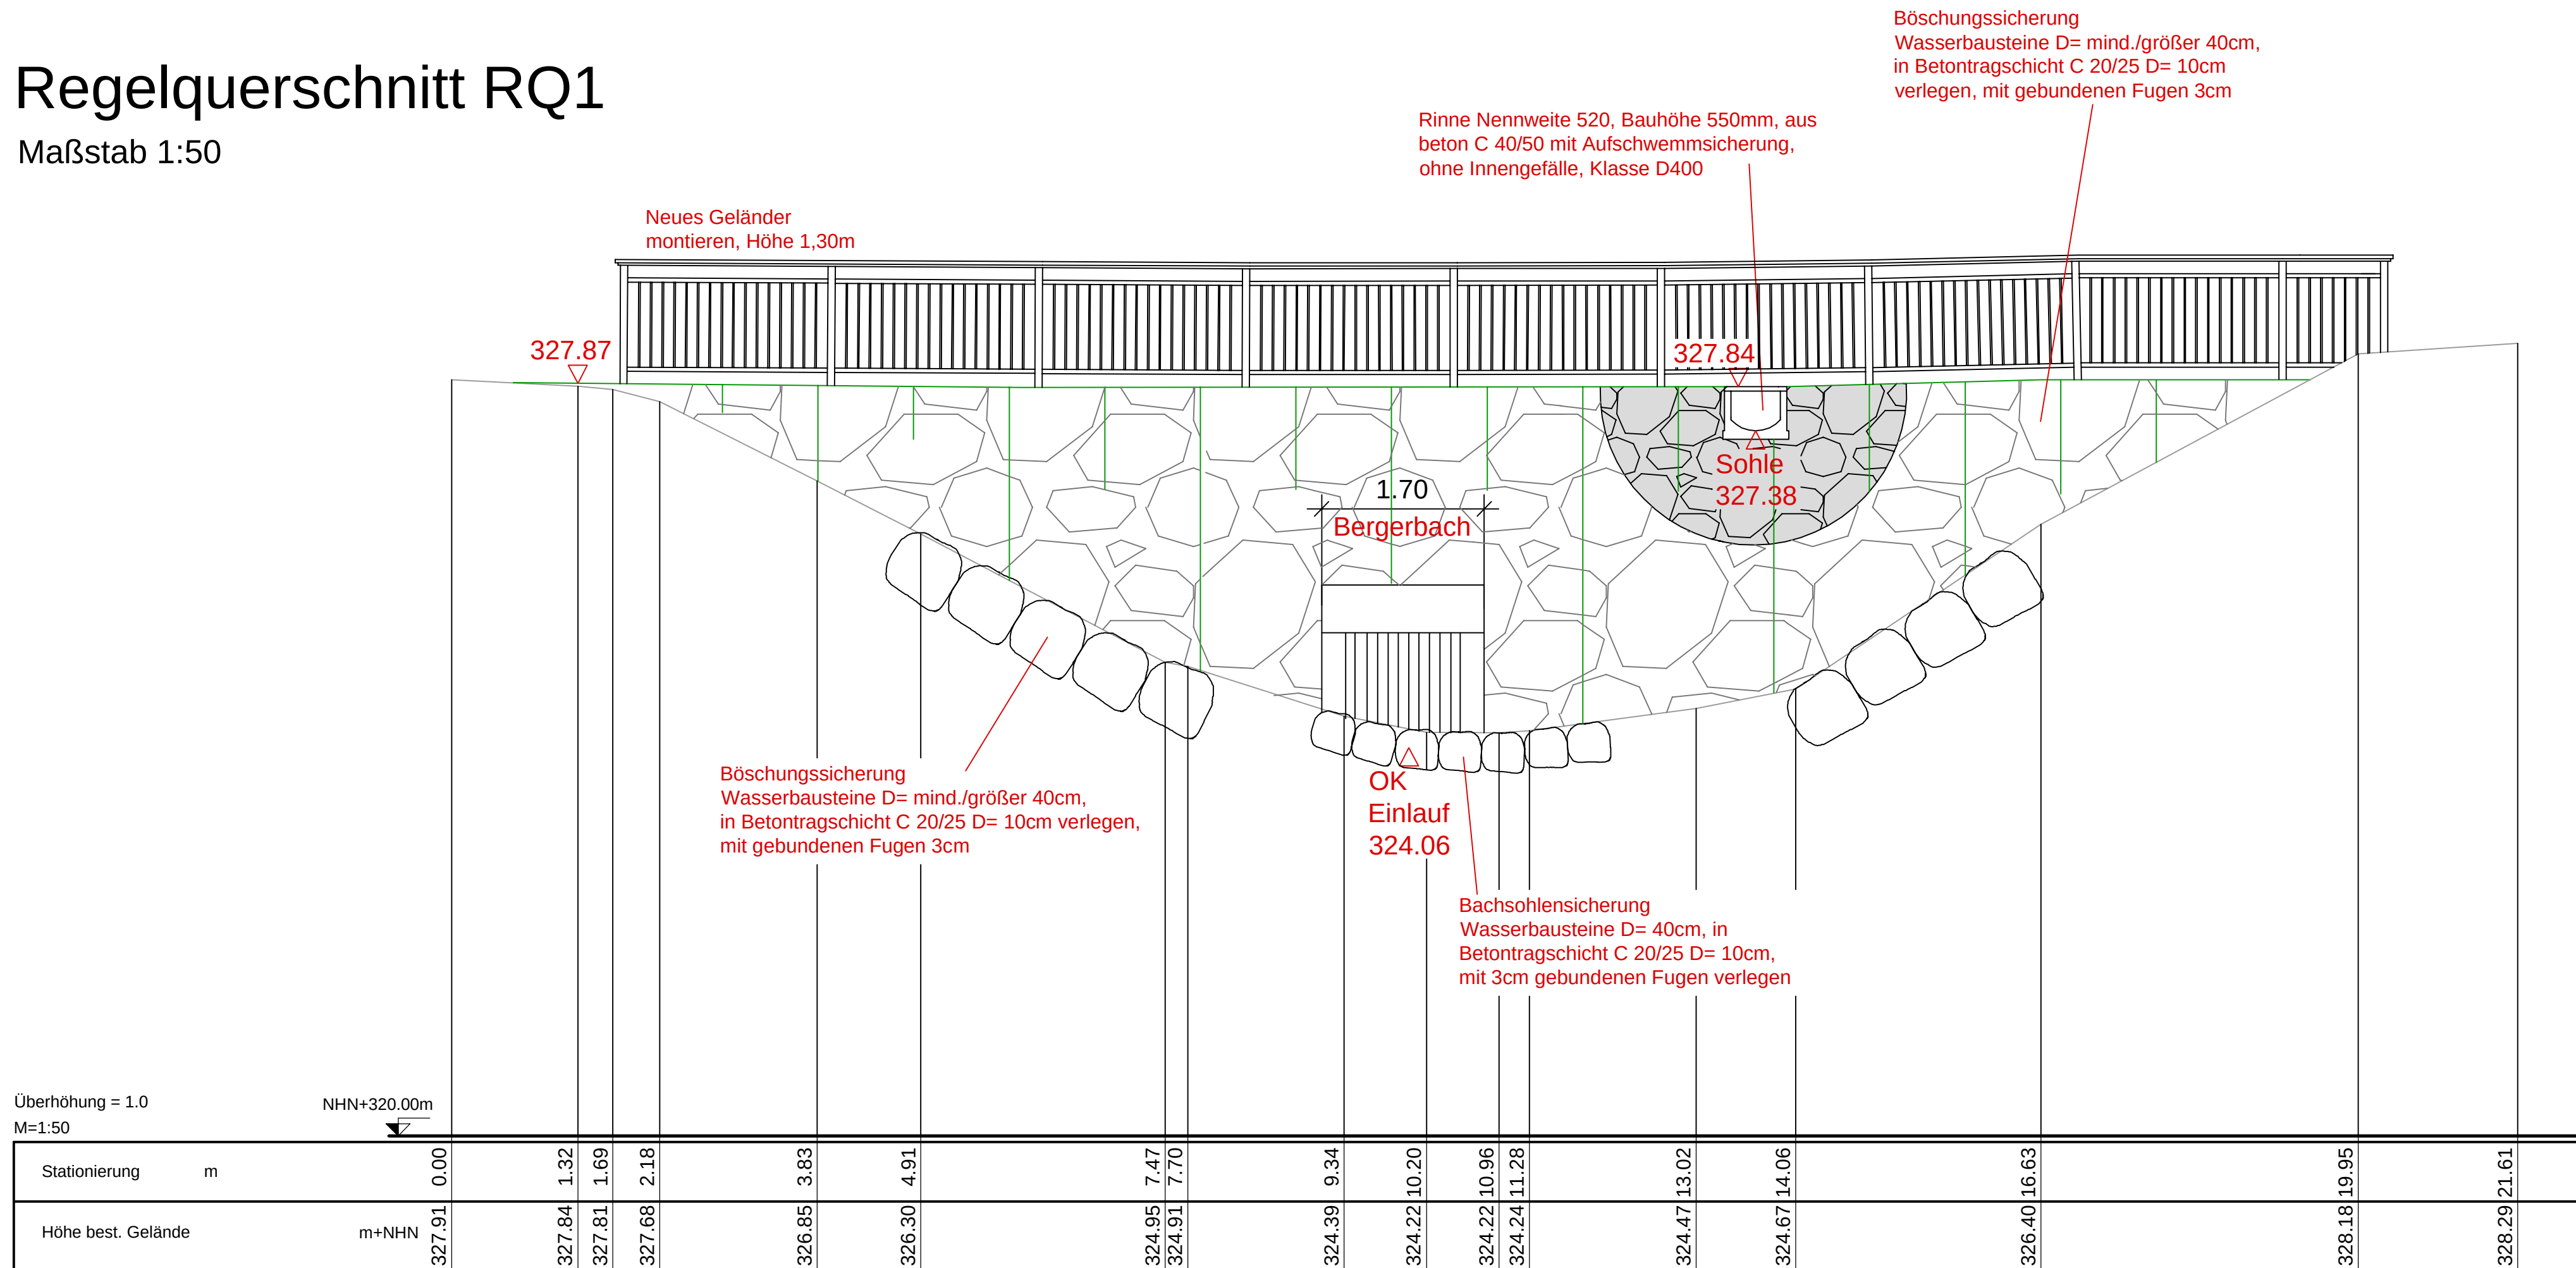


Regelquerschnitt RQ2

Maßstab 1:50

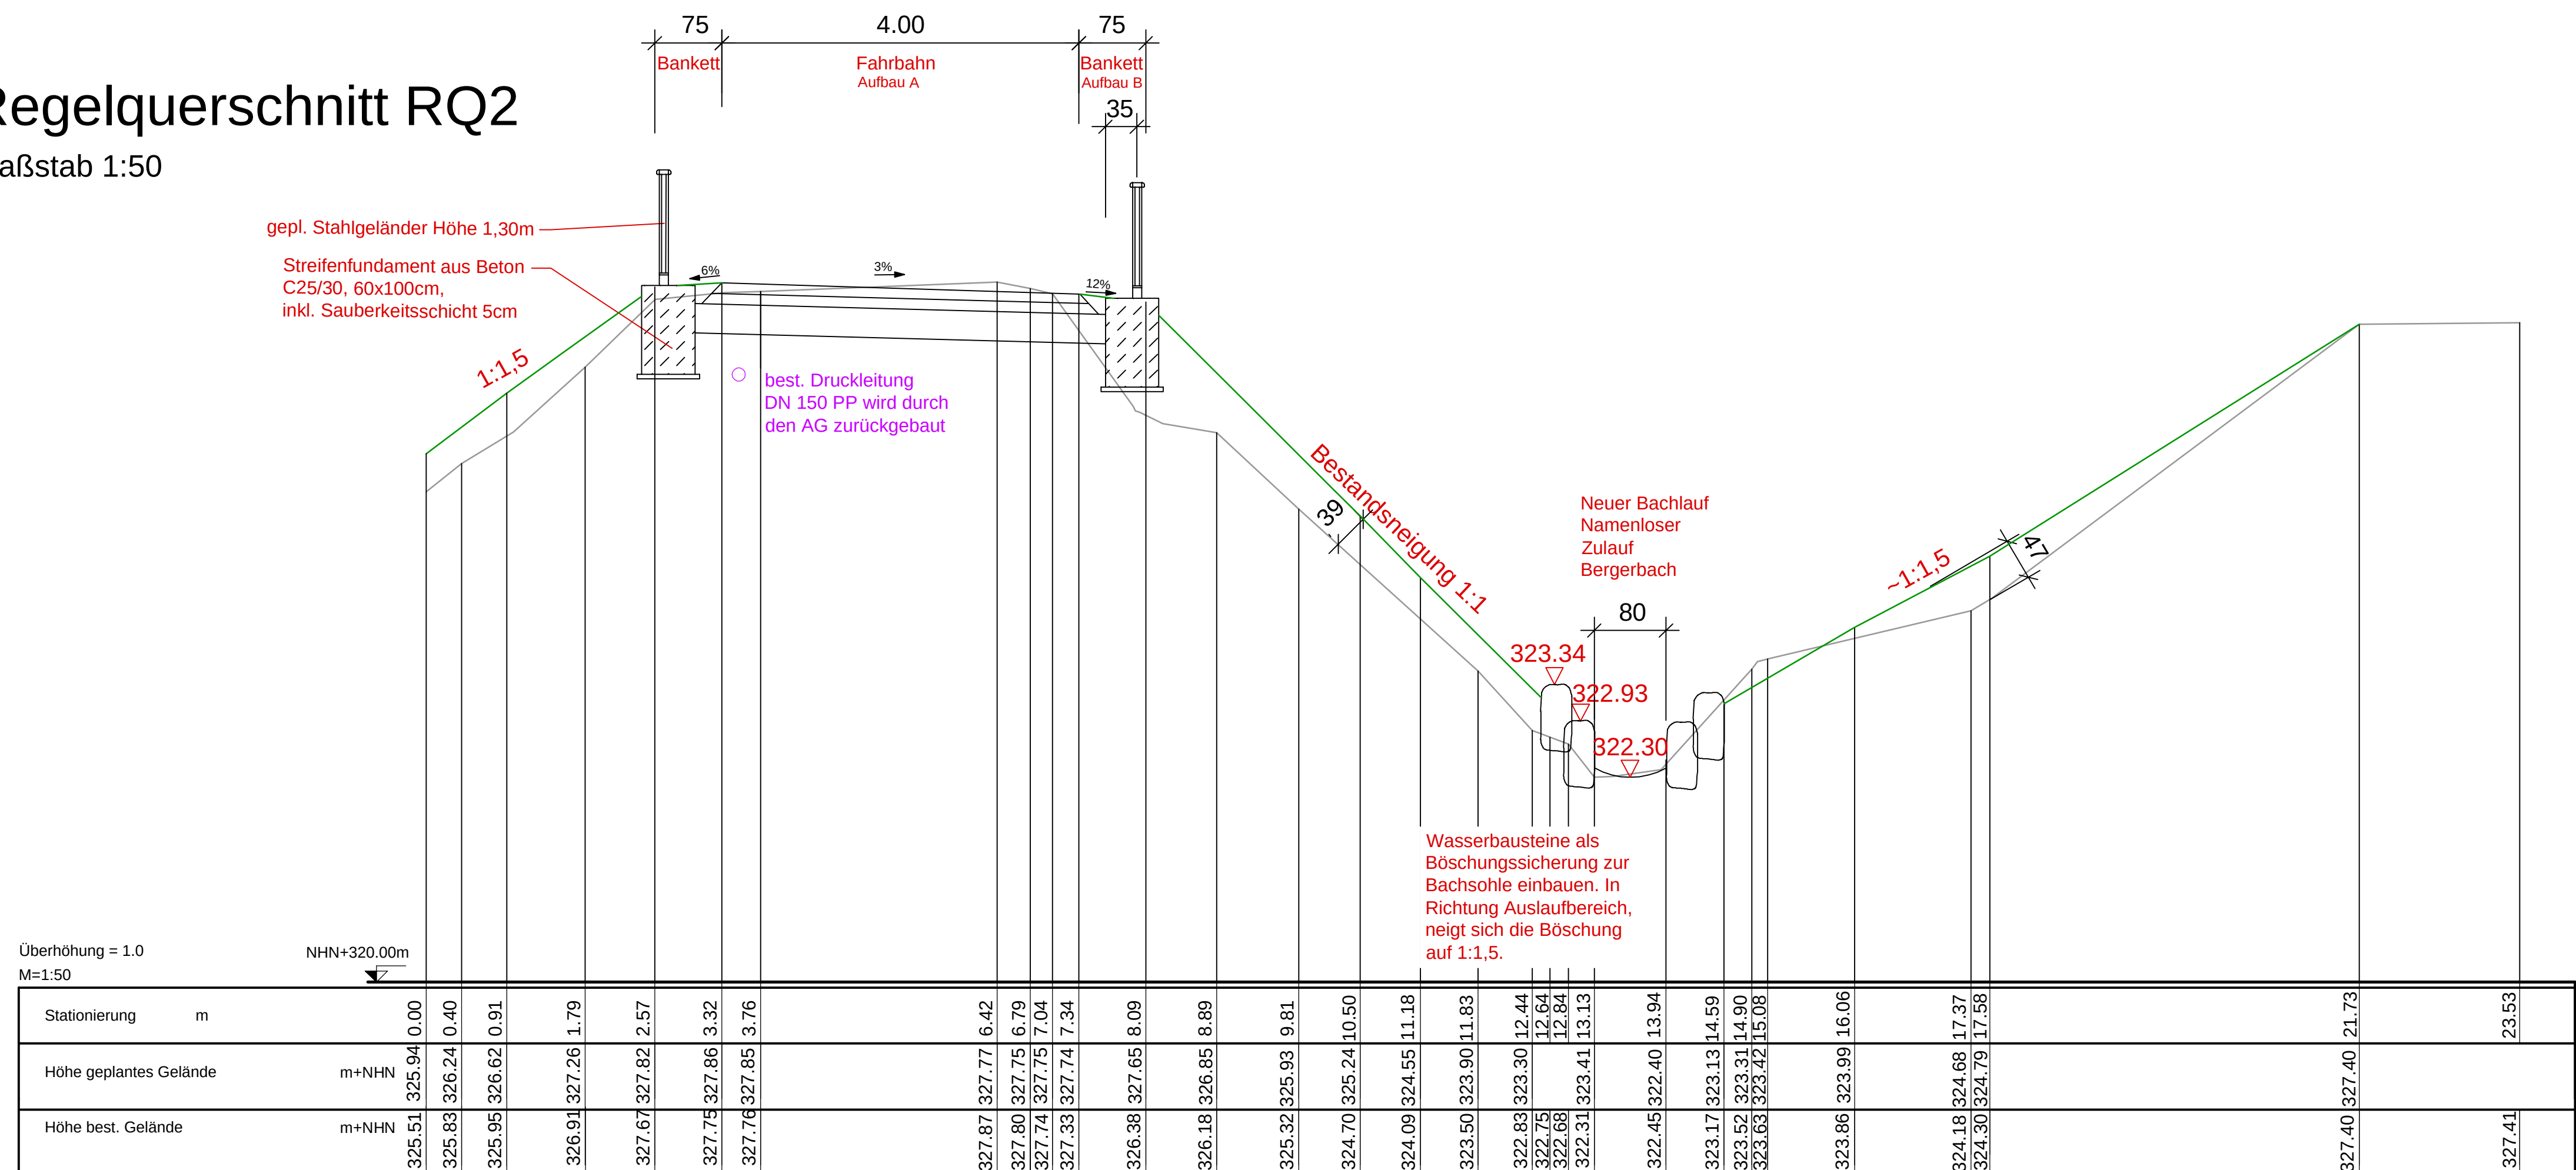

Regelquerschnitt RQ3

Maßstab 1:50

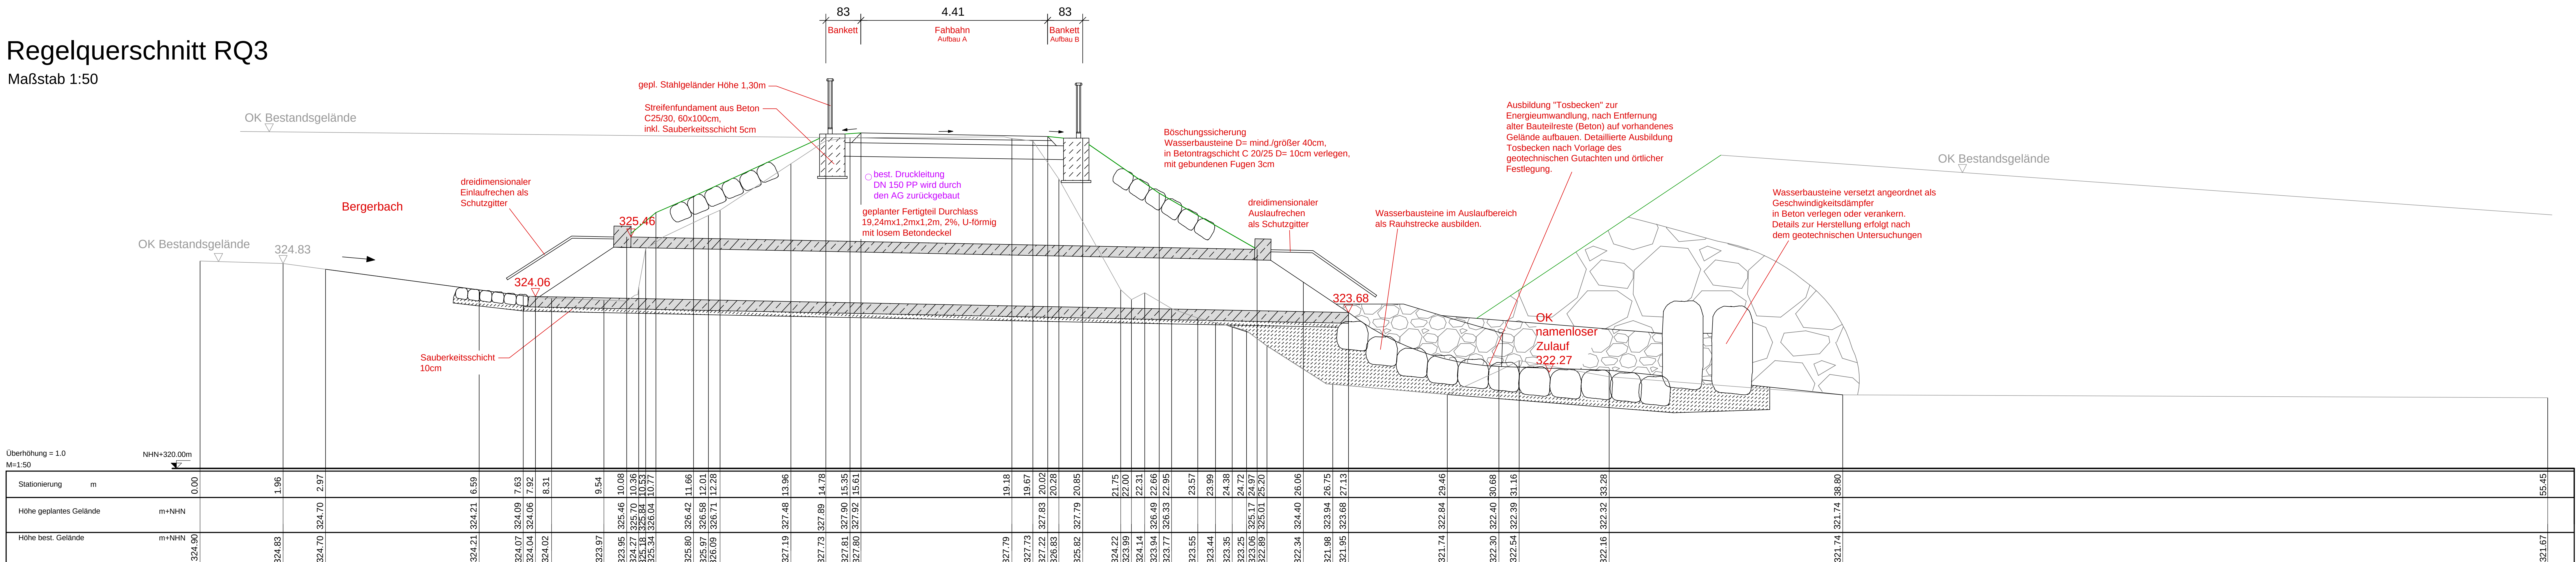

Straßenbauweisen:

M 1: 50

Aufbau A: Straße ZTV LW 16 und TL LW 16

10cm Asphalttragdeckschicht AC 16 TD LW
10cm Verbundschicht gebundene Tragstruktur mit Bindemittel T0100
33cm Kombi Frostschuttschicht (D46)
50cm Oberbau

Aufbau B: Bankett

15cm Schotterstein, besteht aus 70% Schotter / 30% Oberboden
15cm Schottertragsschicht (D46)
20cm Frostschuttschicht (D46)
50cm Oberbau

Ausführungsplanung

e			
d			
c			
b			
a	Anpassung der Ausführungsplanung an Abstimmungstermin vom 16.10.2025	13.11.25	CZd JAR
Index	Änderung	Datum	Gez. Gepr.
Projekt	Stadt Mechernich Hochwasserschutz Bergbuir Ersatzneubau eines Damms mit Durchlass und Sicherung der Böschungen	Herrn: + Lagerbau Planung Alles System DHN12 (NH) DHN12 (NHN) DHN12 (NHN016)	X
Plan Nr.		Gauß-Krüger (GK) ETRS89 (UTM)	X

Planbezeichnung	A_S_RQ01
Regelquerschnitte	Maßstab 1:50 Datum 04.07.2025
Auftraggeber	Stadt Mechernich Bergstraße 1 53894 Mechernich
Planverfasser	Ingenieurbüro Fritz Spieth Beratende Ingenieure GmbH INNOVATIV BERATEND Josef-Ruhr-Str. 30 53879 Euskirchen Tel. +49 (0)2251 15987-0 www.b-spieth.de
Gezeichnet	CZd
Geprüft	GT
Pl. Nr.	22147
Blattgröße	1:485 m x 0:688