



Schnitt C - Teil 1

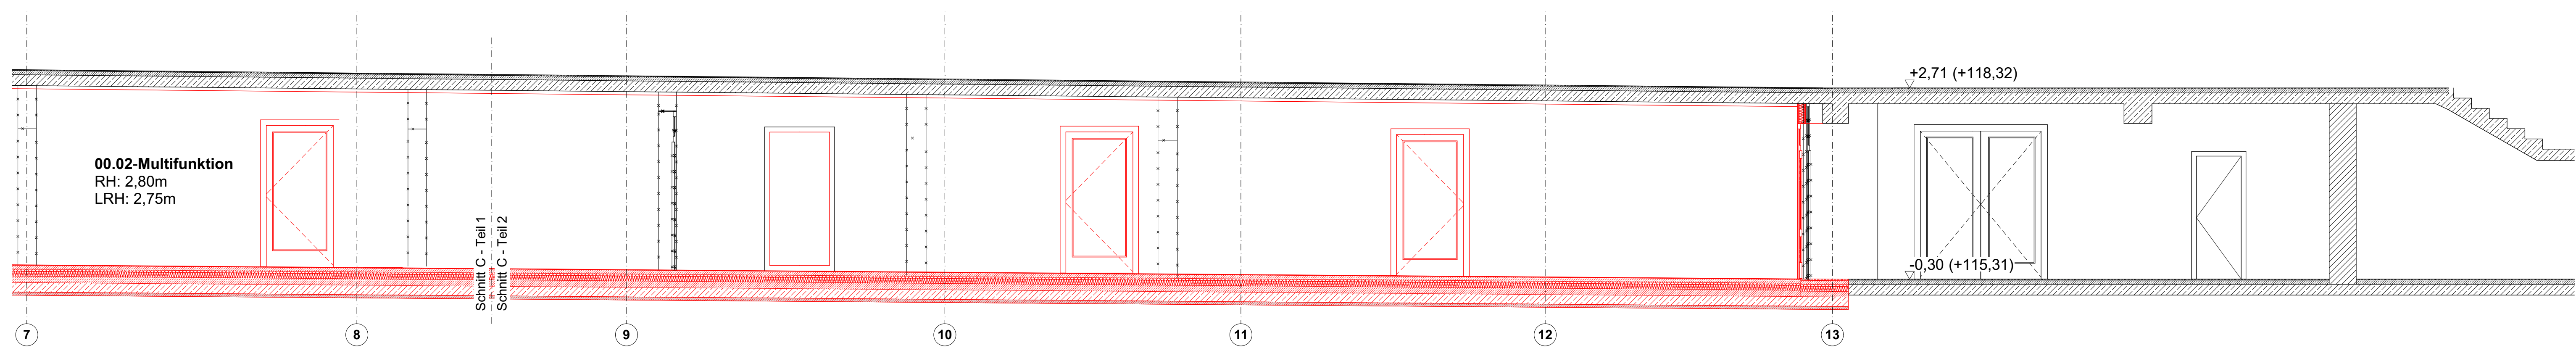

Schnitt C - Teil 2

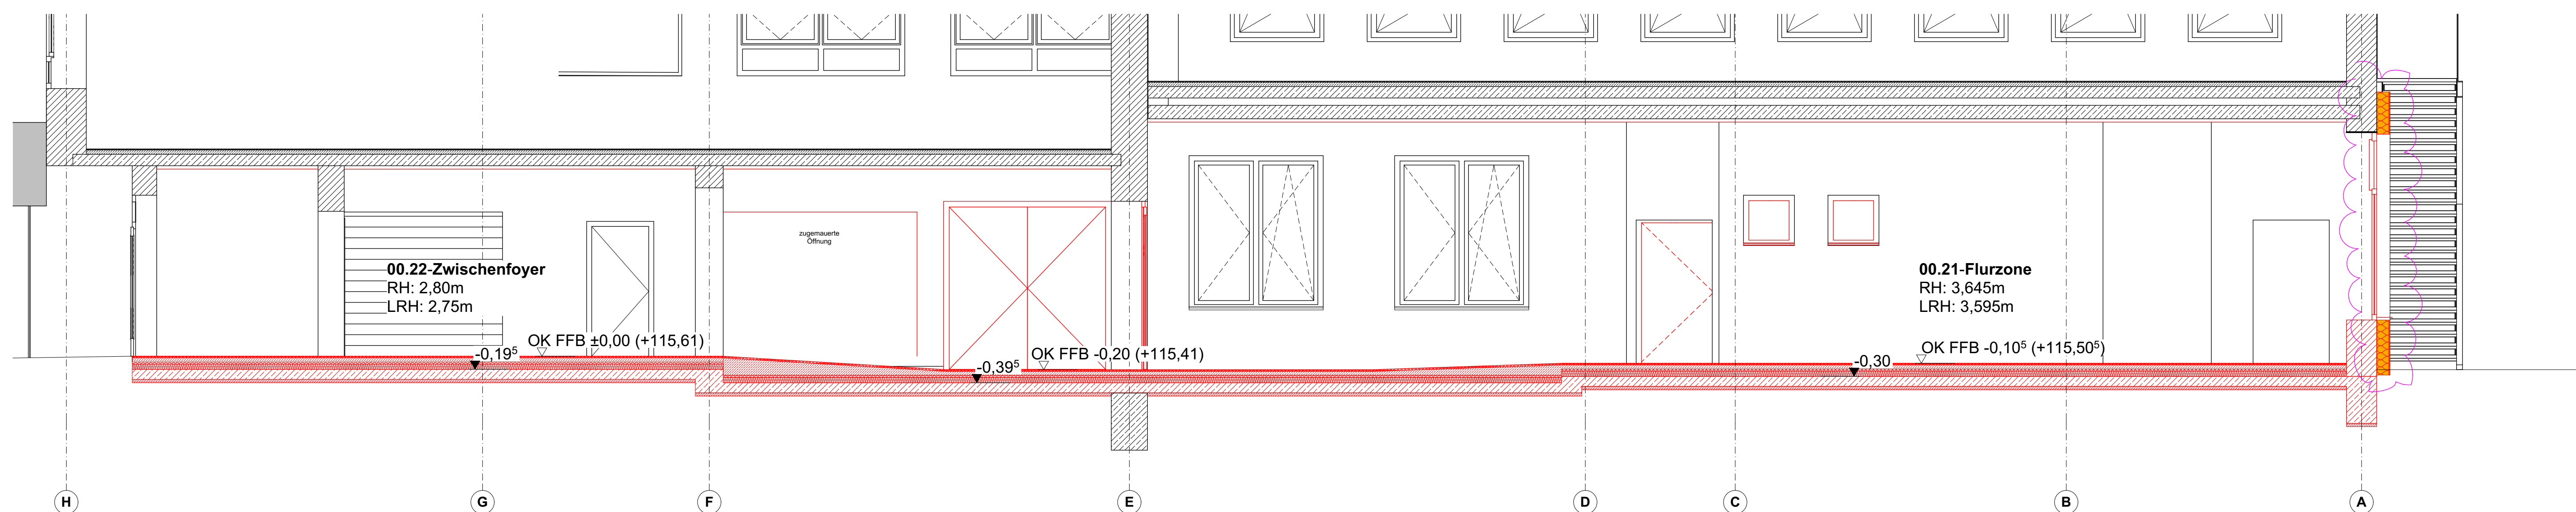

Schnitt D

LEGENDE			
	Wand Bestand	OK FFB 10,00	OK Fertiglufboden
	Neubau, Bestand Abbruch	OK RD 2,25	OK Runderde
	Mauerwerk	OK FFB 10,00	
	Stahlbeton	OK RD 1,25	
	Estrich / Beton unbewehrt	BRH 0,800	Brüstungsgehe von OK FFB bis OK Rohbrüstung
	Betonfertigteil		Kappbare Absturzschranke
	Trockenbauwand		
	Holz		
	Dämmung Weich		

I-BD Heizung Fußbodenbranddurchbruch

WD Lüftung Wanddurchbruch

SWB Sanitär Wanddurchbruch

E-DD Elektro Deckenbranddurchbruch

Elektro Deckeneinbauten


 1= Longleuchte 1542 x 162 x 60mm
 2= Feuchtraumleuchte 1600 x 82 x 60mm
 1= Leuchte rund Ø427 x 69mm
 Sicherheitsbeleuchtung

Raumsterm		Türsterm		Fenstersterm	
Fl. 20.00m ²	Grundfläche	1.600	100 ID	F.800	Feuer ID
U. 20.000m	Raumumfang	1.019,02m	Schallschutz > Rohrbauhöhe	1.015,01	Rohrbauhöhe > Rohrbauhöhe
Rd. 1.500m	CRF150m US UK RD	1.500m	CRF150m US UK RD	1.500m	CRF150m US UK RD
LfH. 1.000m	LFH 1.000m US UK RD	35 dB	Rohrbauhöhe > Rohrbauhöhe	0,0/0,0	Wärmeverlust > Wärmeverlust
Wand	Wandbelag	LDP.50m	Bauartbelag	RC 2	Wandstärke > Wandstärke
Decke	Deckenbelag				
Deckenbelag		Deckenbelag		Wandbelag	
DB 1 - GK AWB	FB 1 - PVC/VINYL	1	1	1	1
DB 1.1 - GGBI AWB	FB 1.1 - Linoelken / Kautschuk R	1	1	1	1
DB 1.2 - GGBI AWB	FB 1.2 - Linoelken / Kautschuk wahlbelag	1	1	1	1
DB 2 - Zementanputz	FB 3 - Kautschuk	1	1	1	1
DB 3 - Mineralanstrichdecksplatte	FB 4.1 (Stirnbelag) Plasterkorn R10	1	1	2	2
DB 4 - Mineralanstrichdecksplatte	FB 4.2 (Stirnbelag) Plasterkorn R10	1	1	2	2
DB 5 - Mineralanstrichdecksplatte	FB 5 - Plankett, Beschichtung R10	1	1	2	2
DB 6 - Mineralanstrichdecksplatte	FB 6 - Plankett, Beschichtung R10	1	1	2	2
DB 8 - Mineralanstrichdecksplatte	FB 8 - Plankett, Beschichtung R10	1	1	2	2
DB 9 - Mineralanstrichdecksplatte	FB 9 - Plankett, Beschichtung R10	1	1	2	2
DB 10 - Mineralanstrichdecksplatte	FB 10 - Plankett, Beschichtung R10	1	1	2	2
DB 182 - Mineralanstrichdecksplatte	FB 182 - Plankett, Beschichtung R10	1	1	2	2
DB 183 - Mineralan					

[illegible]

b	30.07.26	Anpassung Dämmstärke, Anpassung BRH, Fenster- & Türgröße (Flurzone)	
a	26.06.26	Aktualisierung	
Index	Datum	Änderung	gez.

LEGENDE

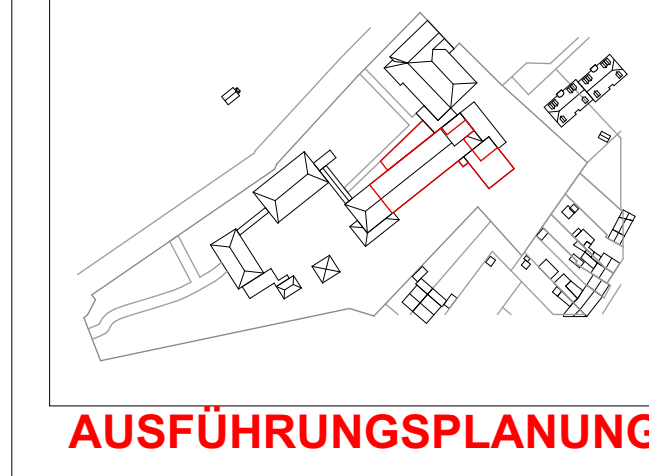Allgemein  Neubau  Abbruch  Abbruch  Neubau	Zeichen u. Kürzel OK = Oberkante OK FFB = Oberkante Fertigfußb. UK = Unterkante OK RD = Oberkante Rohdecke F = Fläche U = Untergang RH = Rohhöhe LRH = Lichte Raumhöhe BRH = Bruttohöhe RR = Regenrohr UZ = Zwischendecke VK = Vorderkante	
Nutzflächen nach DIN 277  Wohnen u. Aufenthalt  Büroarbeit  Produktion, Forschung u. Entwicklung  Lagen, Verstellen u. Verkaufen  Bildung, Unterricht u. Kultur  Hellen u. Pflegen  Sonstige Nutzung  Technische Fläche  Verkehrsfläche	Barrierefreiheit (DIN 18040-1+2)  Aufzug barrierefrei  Zugang barrierefrei  Treppe/nägel barrierefrei  WC barrierefrei  Parkplatz barrierefrei  Notausstieg	Außerplanbar: Umbau des Erdgeschosses der OGS, Anbau einer neuen Eingangsstation Objektdress: Goetheschule Basweiler Grabenstraße 11 52469 Basweiler Gemarkung: Basweiler Flur: 16 Flurstück: 234
Brandschutz fh = feuerhemmend hf = hochfeuerhemmend fb = feuerbeständig nb = nicht brennbar n = nichtverflammbar m = normalentflammbar M = chemisches Beanspr. D = dichtschließend S = selbstschließend RD = rauchdicht BW = Brandwand  fh / fh (Neu)  hf / hf (Neu)  fb / fb (Neu)  nb / nb (Neu) Bauart BW / Neu BW / Neu	 Rufungsausgang  Rufungsweg  Feuerlöscher  Anliegerbare Stelle Brandschutzür  RWA (RWA = Rettungs- / Wartungstür / Türe = Durchdringung)	Schnitt C-C Maßstab 1:50 Plan erstellt Projekt Nummer 25-007 Layout-Nr+Index A-C-02b OK FFB EG $\pm 0,00 = +115,61 \text{ NHN}$ zuletzt bearbeitet 05.08.2026 Blattgröße 1.189x841 mm
 Treppe mit Treppenschutz Treppenschutz Treppenschutz Treppenschutz  Treppe ohne Treppenschutz Treppenschutz Treppenschutz Treppenschutz	 RWA (RWA = Rettungs- / Wartungstür / Türe = Durchdringung)  Stadtverwaltung Basweiler Marktstraße 2, 52469 Basweiler 02461 - 803010 info@stadt-basweiler.de Schumann Architekten GmbH Gleier Straße 2, 52469 Basweiler 02461 - 9437910 info@schumann-architekten.de www.schumann-architekten.de BAUHERSCHAF: Entwurf/Schuldfasser: Projektleitung/Überwacher: Projektleitung/Überwacher: