
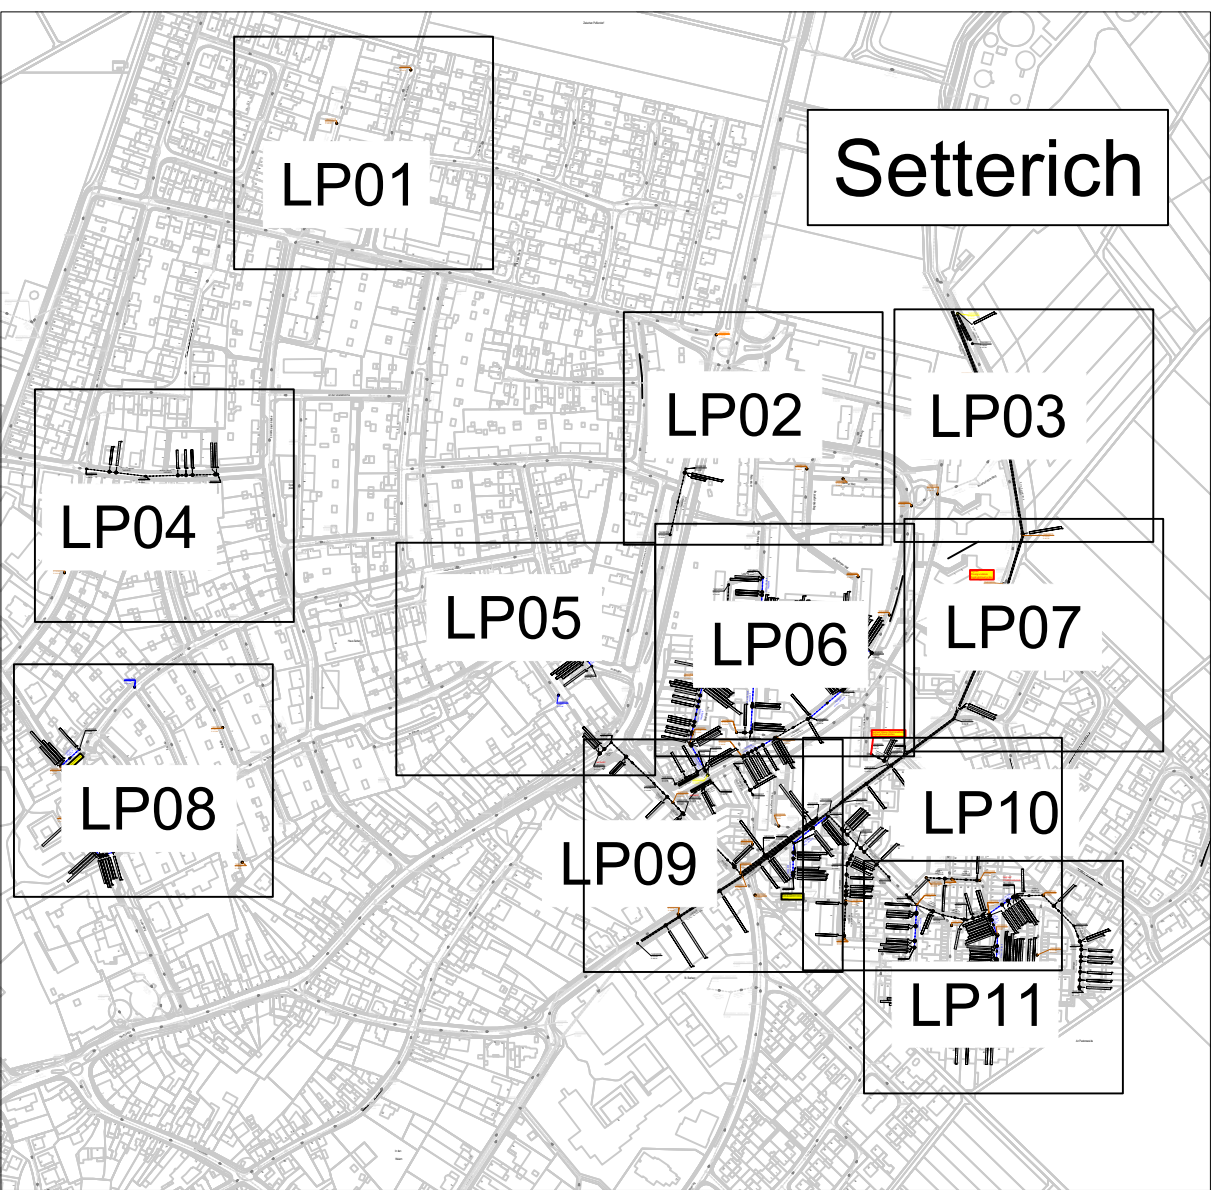


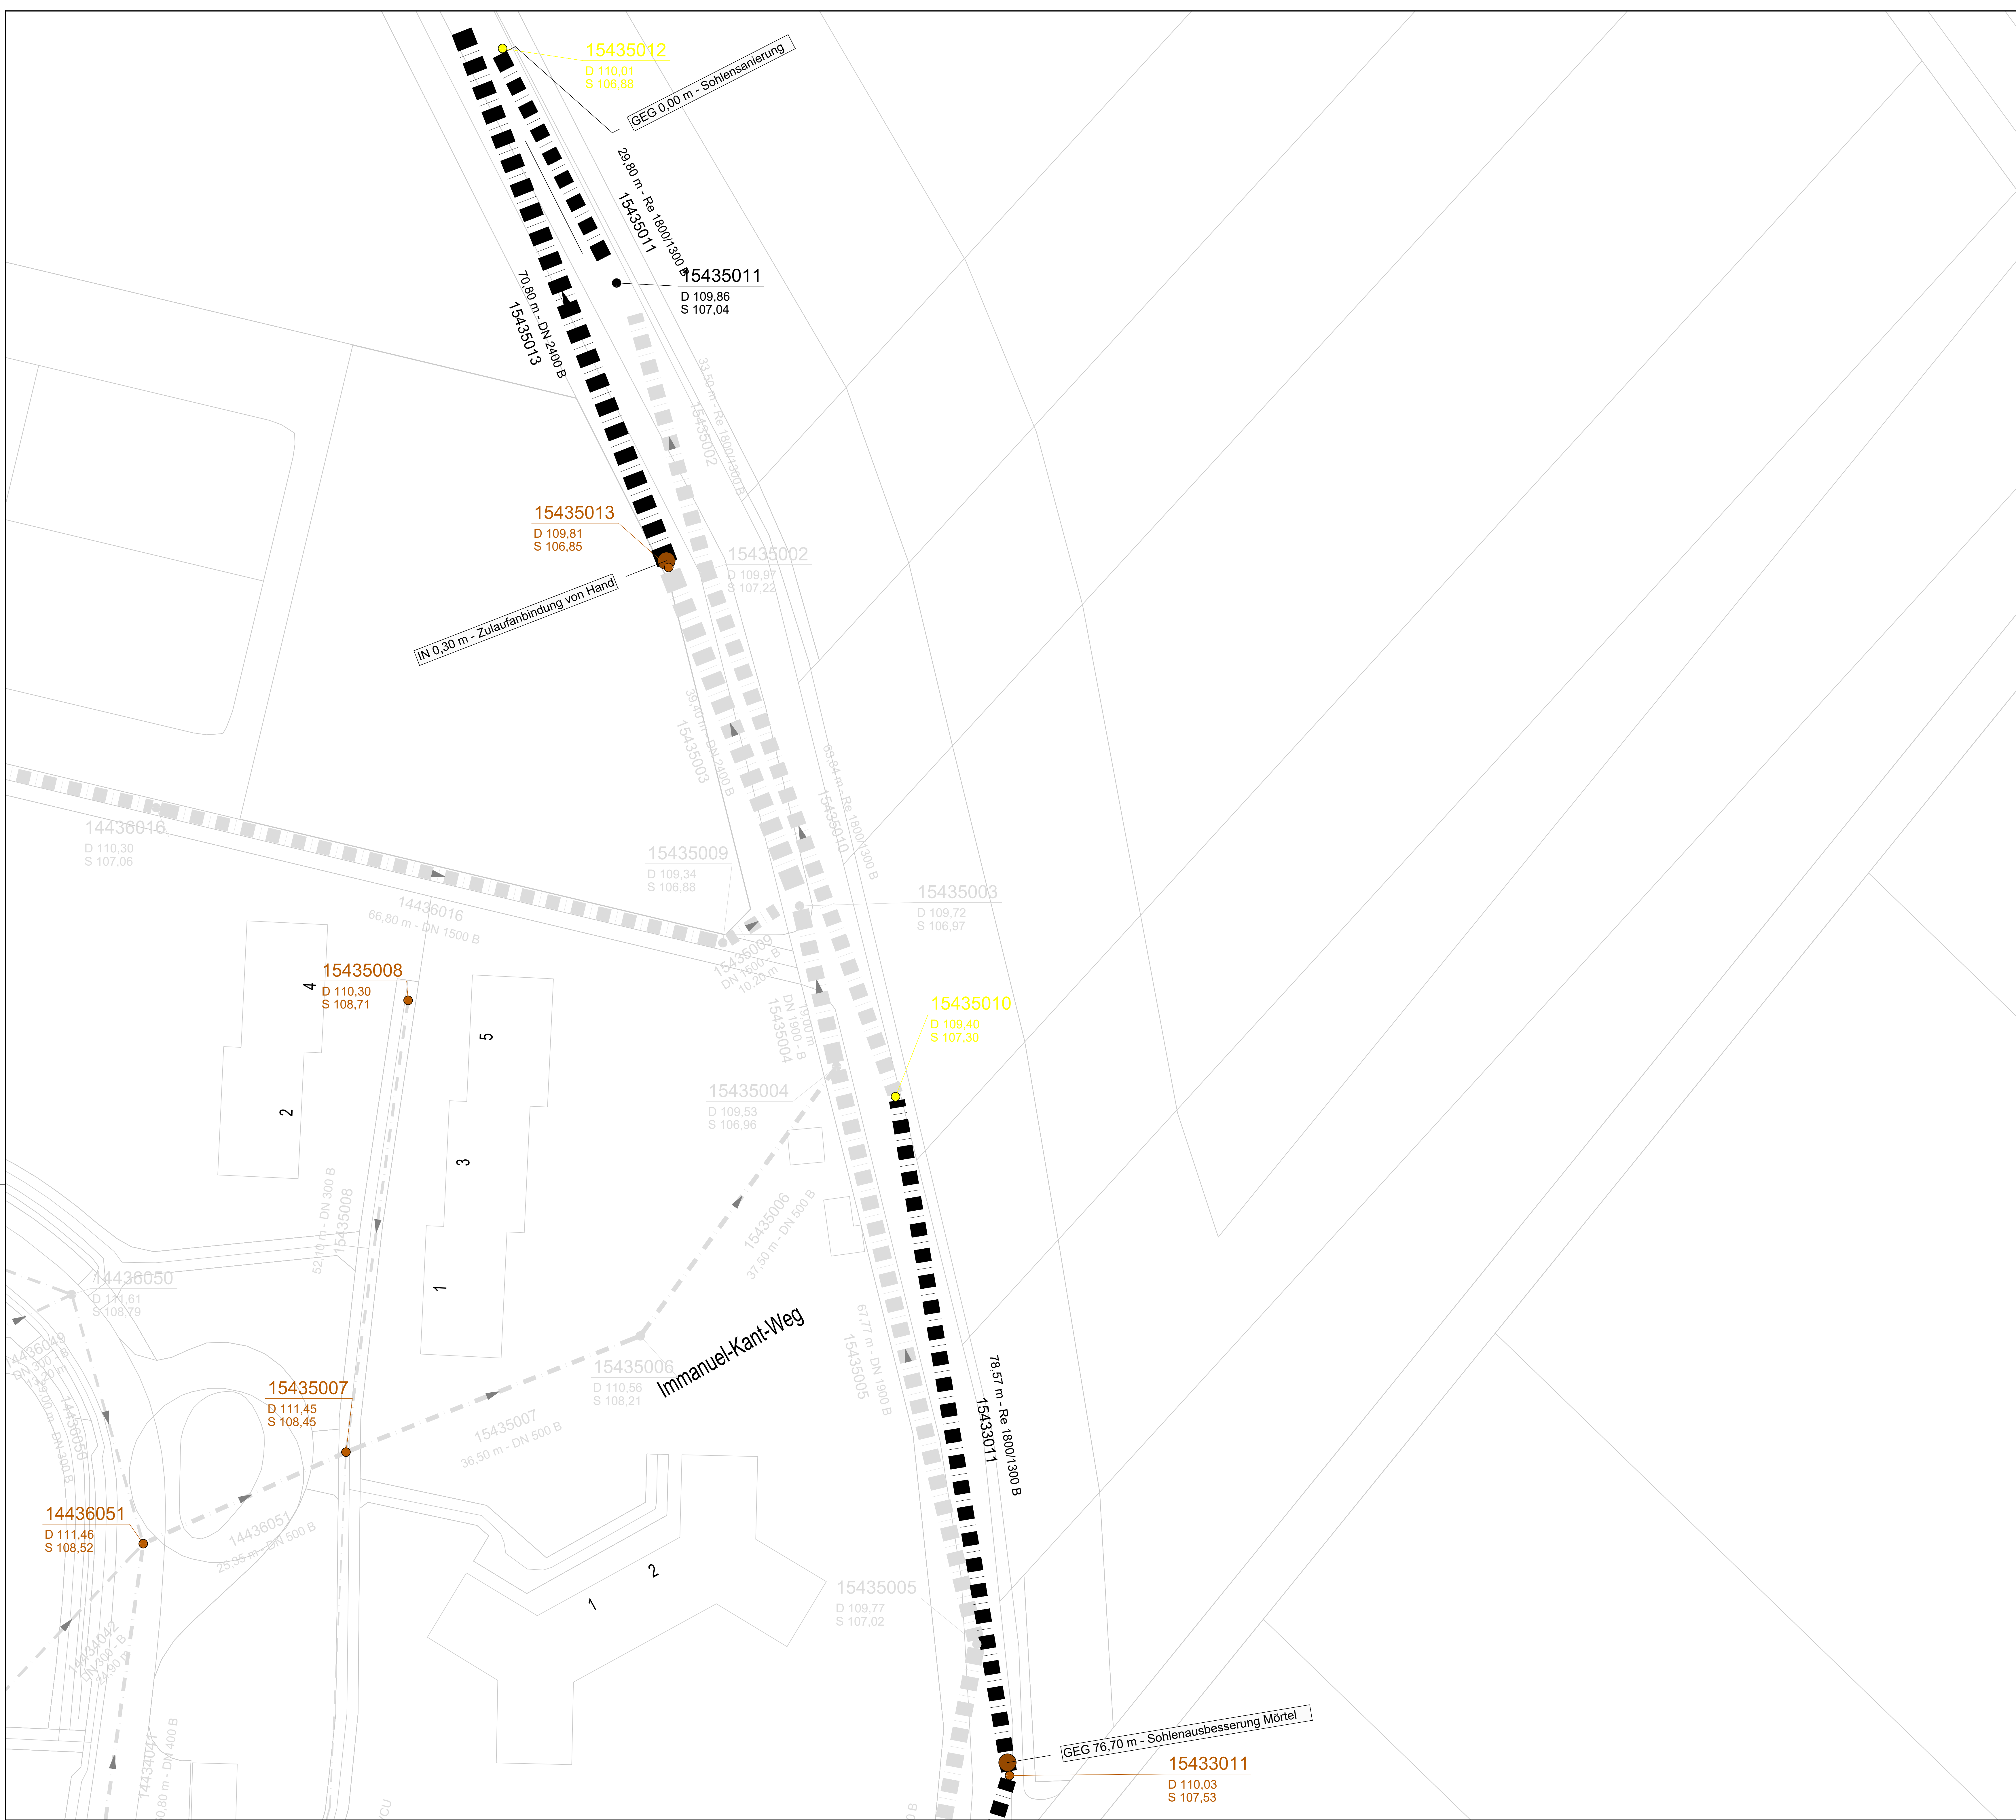

Legende

100/100

D 109,86

S 103,30

80,00m

200/200

S 5,2‰

80,00m

300/300

S 5,2‰

80,00m

200/200

S 5,2‰

40,00m

Sanierungen

Renovierung

Reparatur (Haltung, grabenlos)

Reparatur (Schacht, grabenlos)

Teilerneuerung

Teilerneuerung + Reparatur

nicht Projektbestandteil/
keine Maßnahme

Schachtbezeichnung

Deckelhöhe

Schloßhöhe

Schmutzwasserkanal

Regenwasserkanal

Mischwasserkanal

Hinweis:
Bei offenen Maßnahmen sind die Versorger rechtzeitig vor Baubeginn durch den Bauunternehmer anzufragen, um die exakte, tatsächliche Lage der Versorgungsleitungen zu erhalten.
Höhenangaben sind in der Örtlichkeit zu überprüfen.

Index	Änderungen		Bearbeitet	Datum	Geprüft
07.27.2026	2026012 Baesweiler Kanal- und Schachtsanierung Setterich/CAD/IAP				
Prüfung	Abgabe				

Amt für Abwasserbeseitigung und Straßenbau
Mariastraße 2
52499 Baesweiler

Projekt: Kanal- und Schachtsanierungen Setterich-Nord und -Mitte
Entwässerung

Stand: Ausführungsplanung
Planart: Lageplan Sanierungen

Projektnummer	bearbeitet	geprüft	Zeichnungsname	Maßstab
2026012	Freter		LP03	1:250

Bauherr: Stadt Baesweiler
Der Bürgermeister
im Auftrag
Baesweiler, den