


ANSICHT OST | M 1:50

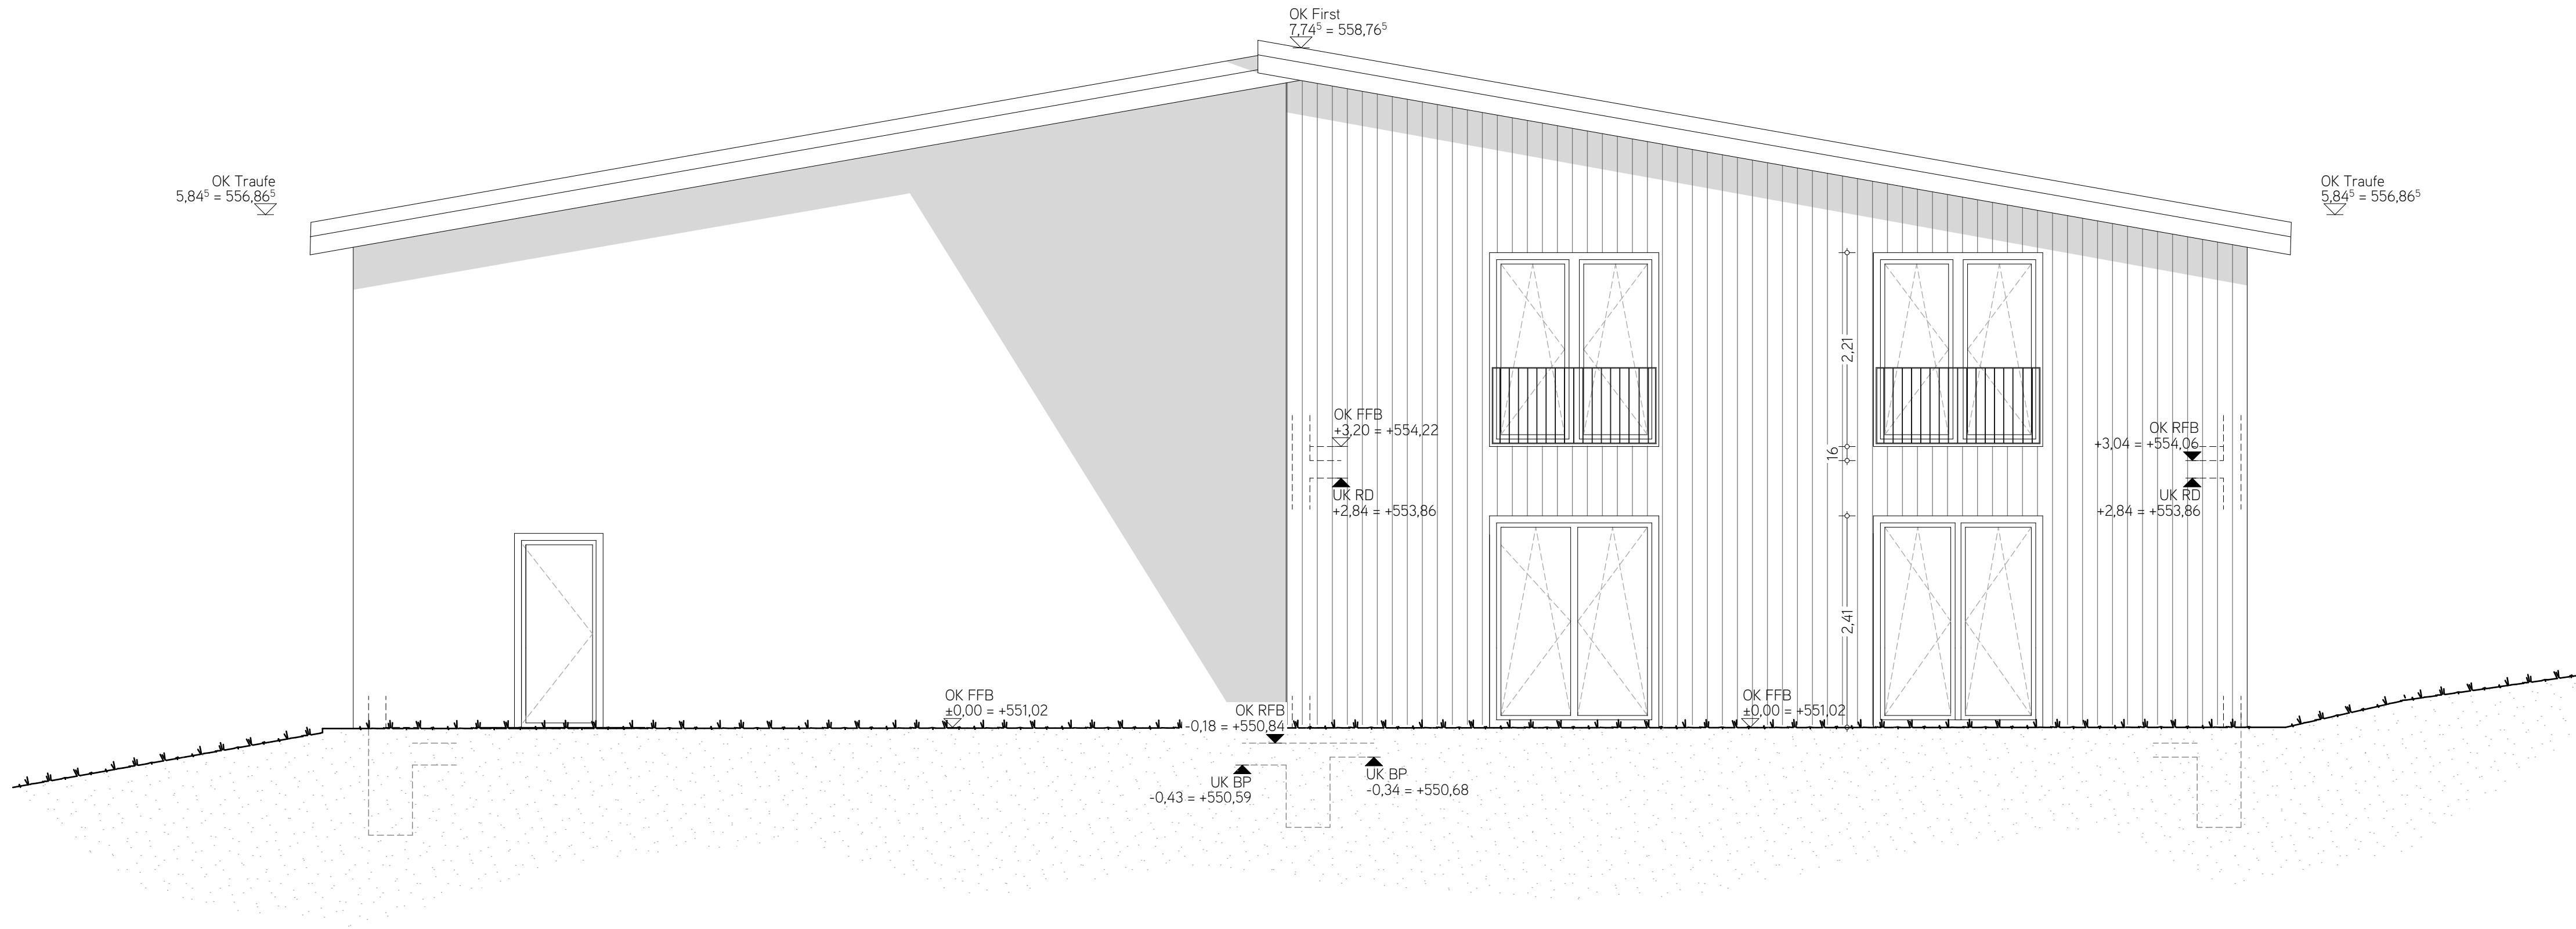


Hinweis zur TGA-Planung im Rahmen der Ausführungsplanung:

Die vorliegende Ausführungsplanung beinhaltet die Integration der technischen Gebäudeausrüstung (TGA) auf Basis der durch die zuständigen Fachplaner des Planungsbüros für Gebäudetechnik TP³ Planungsgesellschaft mbH bereitgestellten Planungsunterlagen.

Es wird ausdrücklich darauf hingewiesen, dass die in die Ausführungsplanung übernommenen Inhalte der TGA-Planung in der fachlichen Verantwortung der jeweiligen TGA-Fachplaner verbleiben.

ANSICHT WEST | M 1:50

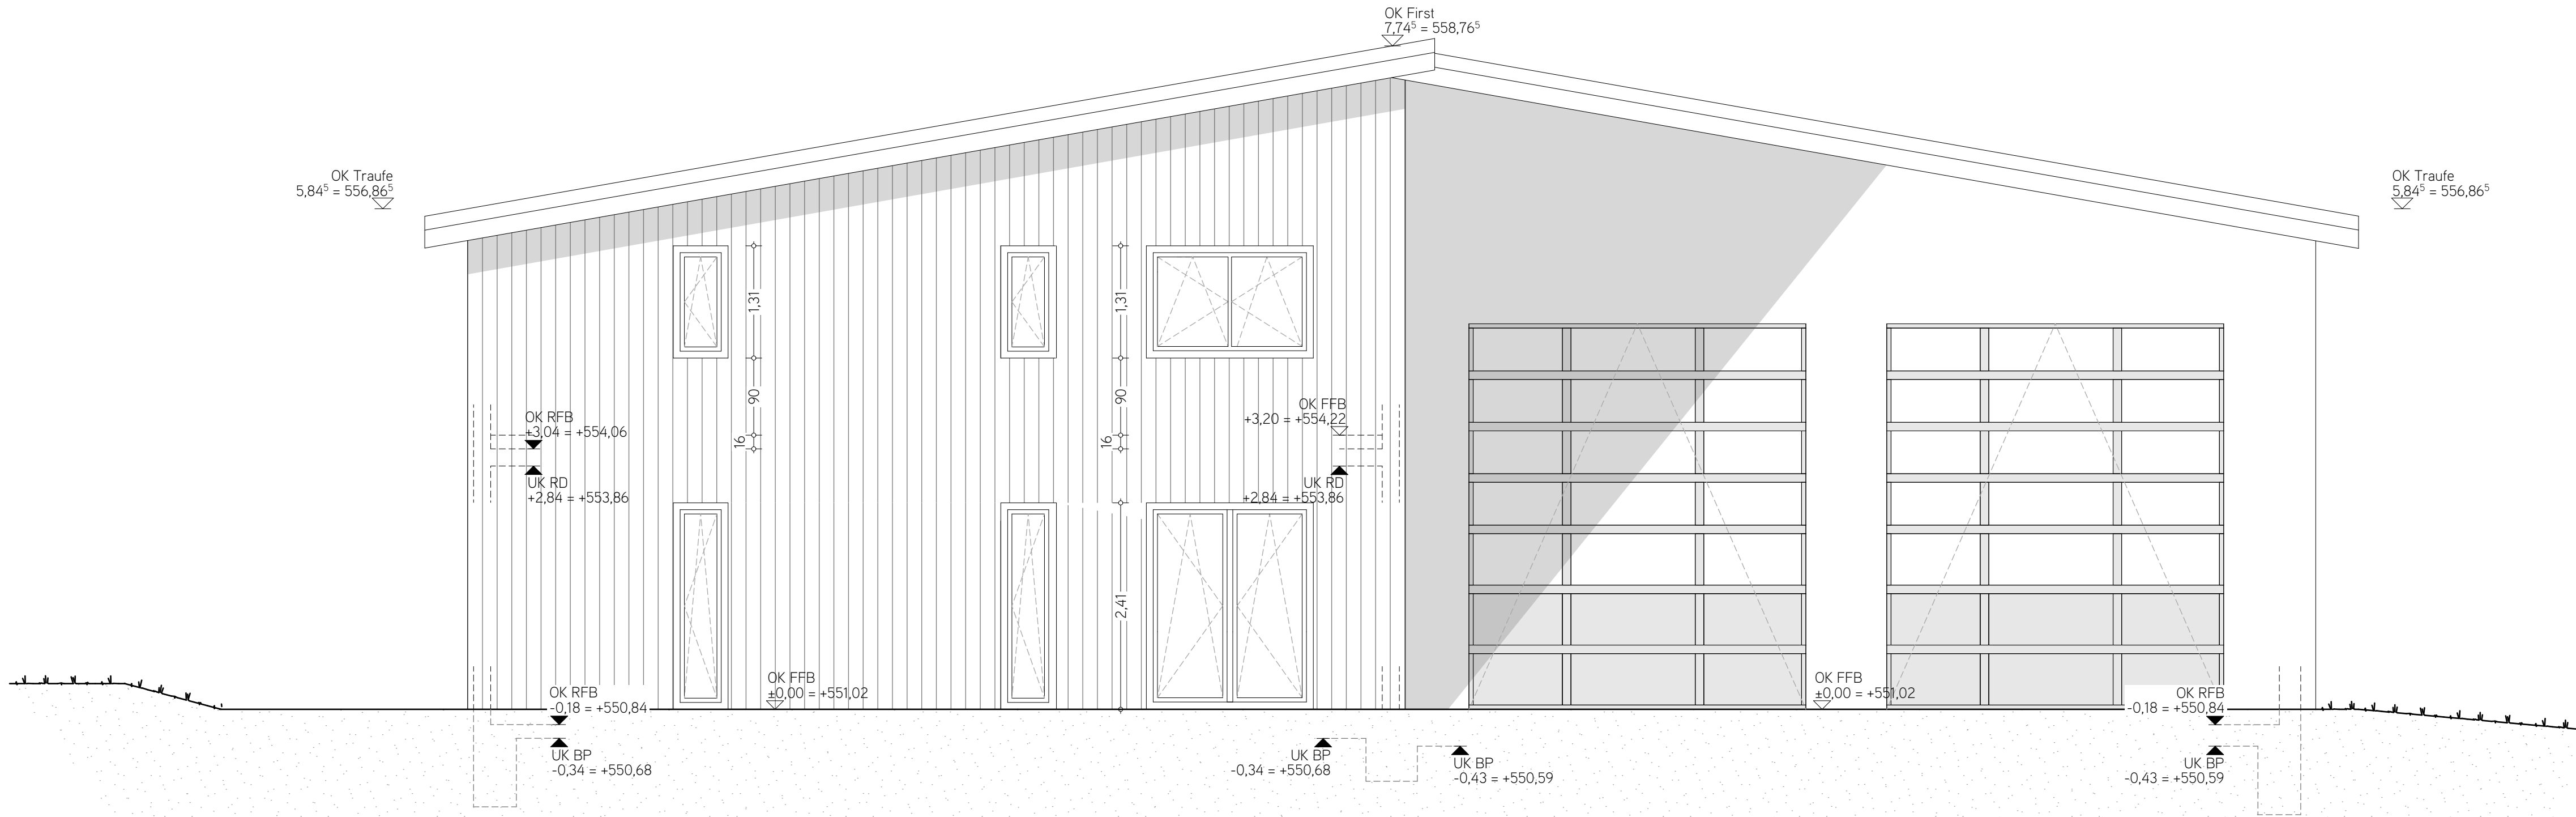

VORHABEN: ERRICHTUNG EINES FEUERWEHRGERÄTEHAUSES AM PÖHLCHEN 52156 MONSCHAU-ROHREN

Index	Datum	Kürzel	Änderung
A.01	07.10.	AS	Planerstellung
A.02	10.11.	AS	Verschiebung Tür Fahrzeughalle (Ansicht Ost)
A.03	20.11.	AS	EFH 30cm tiefer, EFH neu = 551.02, Anpassung Geländehöhen

LEGENDE:	
BD	Bodendurchbruch
DD	Deckendurchbruch
WD	Wanddurchbruch
OKF	Oberfläche Fußboden fertig
OKR	Oberfläche Fußboden roh
OKR = OKF	Oberfläche roh = Oberfläche fertig
UKR	Unterfläche Decke roh
UKF	Unterfläche Decke fertig
BRH	Brüstungshöhe ab Fertigfußboden
UZ	Unterzug
REI30	Wand feuerhemmend
REI90	Wand feuerbeständig
EI30-C5	Tür feuerhemmend
EI90-C5	Tür feuerbeständig
D	Dichtschießende Tür
S20-C5	Rauchschießende Tür (RS)
EI30-S20-C5	Rauchschießende Tür (T30-RS)
EI90-S20-C5	Rauchschießende Tür (T90-RS)
Bestand	Bestand
Abbruch	Abbruch
Mauerwerk	Mauerwerk
Stahlbeton	Stahlbeton
Gasbeton	Gasbeton
Trockenbau	Trockenbau
SM	Sichtmauerwerk
SB	Sichtbarer Beton
GK	Gipskarton
T	Tapete
P	Putz
TRP	Trockenputz
A	Anstrich
FL	Fliesen
FLT	Fliesen türhoch
FLR	Fliesen raumhoch
RR	Regenrohr
SWF	Schmutzwasser-Fallrohr
SW	Schmutzwasser
SA	Strangentlüftung
DA	Dachablauf
BA	Bodenablauf

Alle Maße, Massen und Gegebenheiten am Bau und Umgebungsbestimmungen sind eigenverantwortlich zu prüfen. Abweichungen sind unverzüglich der Bauleitung zu melden. Bei Maßfehlern haftet der Auftragnehmer.

Öffnungshöhen sowie Brüstungshöhen werden von OK FFB angegeben, die Aufbauhöhen des Fußbodens sind eigenverantwortlich zu berücksichtigen

PHASE: WERKPLANUNG

ZEICHNUNG: ANSICHT OST, ANSICHT WEST

MASZSTAB: 1:50	PROJ. NR.	ZEICHNUNGS NR.
DATUM: 12.12.2025	2413	WP.04

BAUHERR/IN: STADT MONSCHAU LAUFENSTRASSE 84 52156 MONSCHAU

PLANER: **FREY** PLANUNGSBÜRO FREY FUGGERSTR. 29-31 52152 SIMMERATH