



SCHNITT D-D | M 1:50

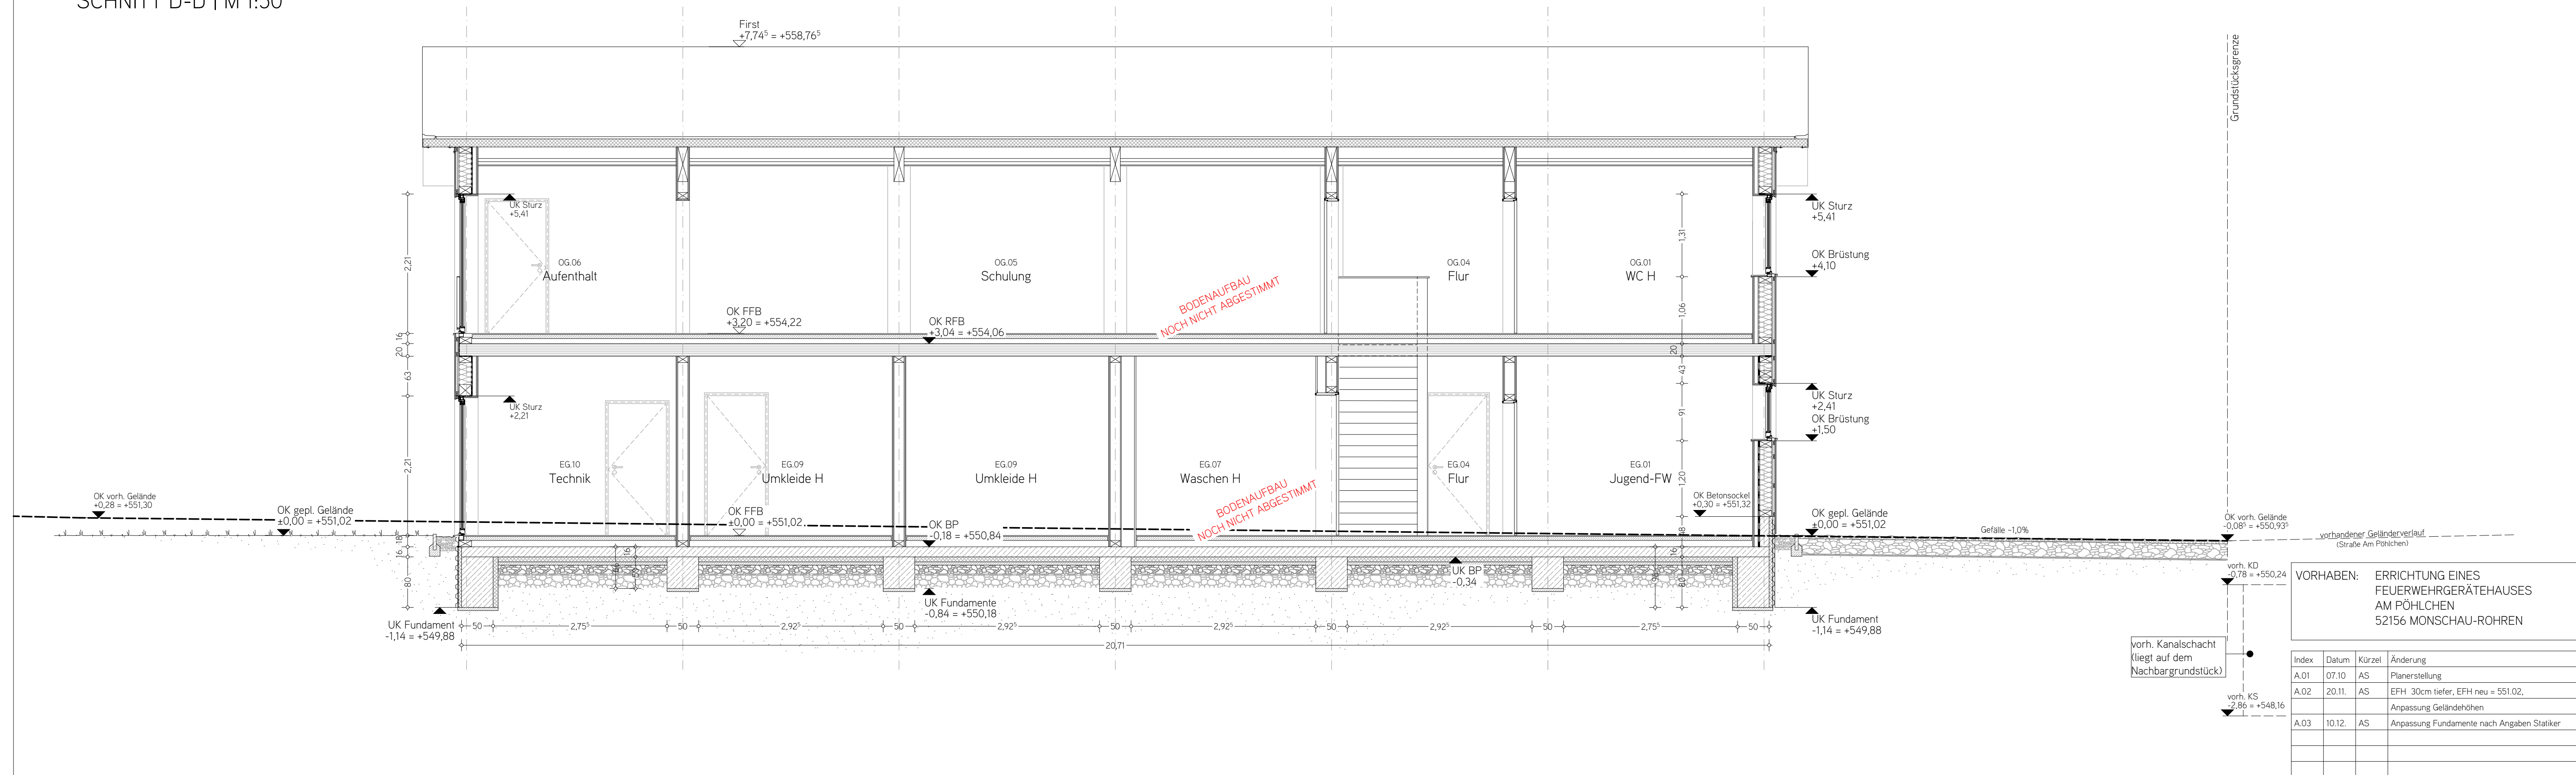

SCHNITT C-C | M 1:50

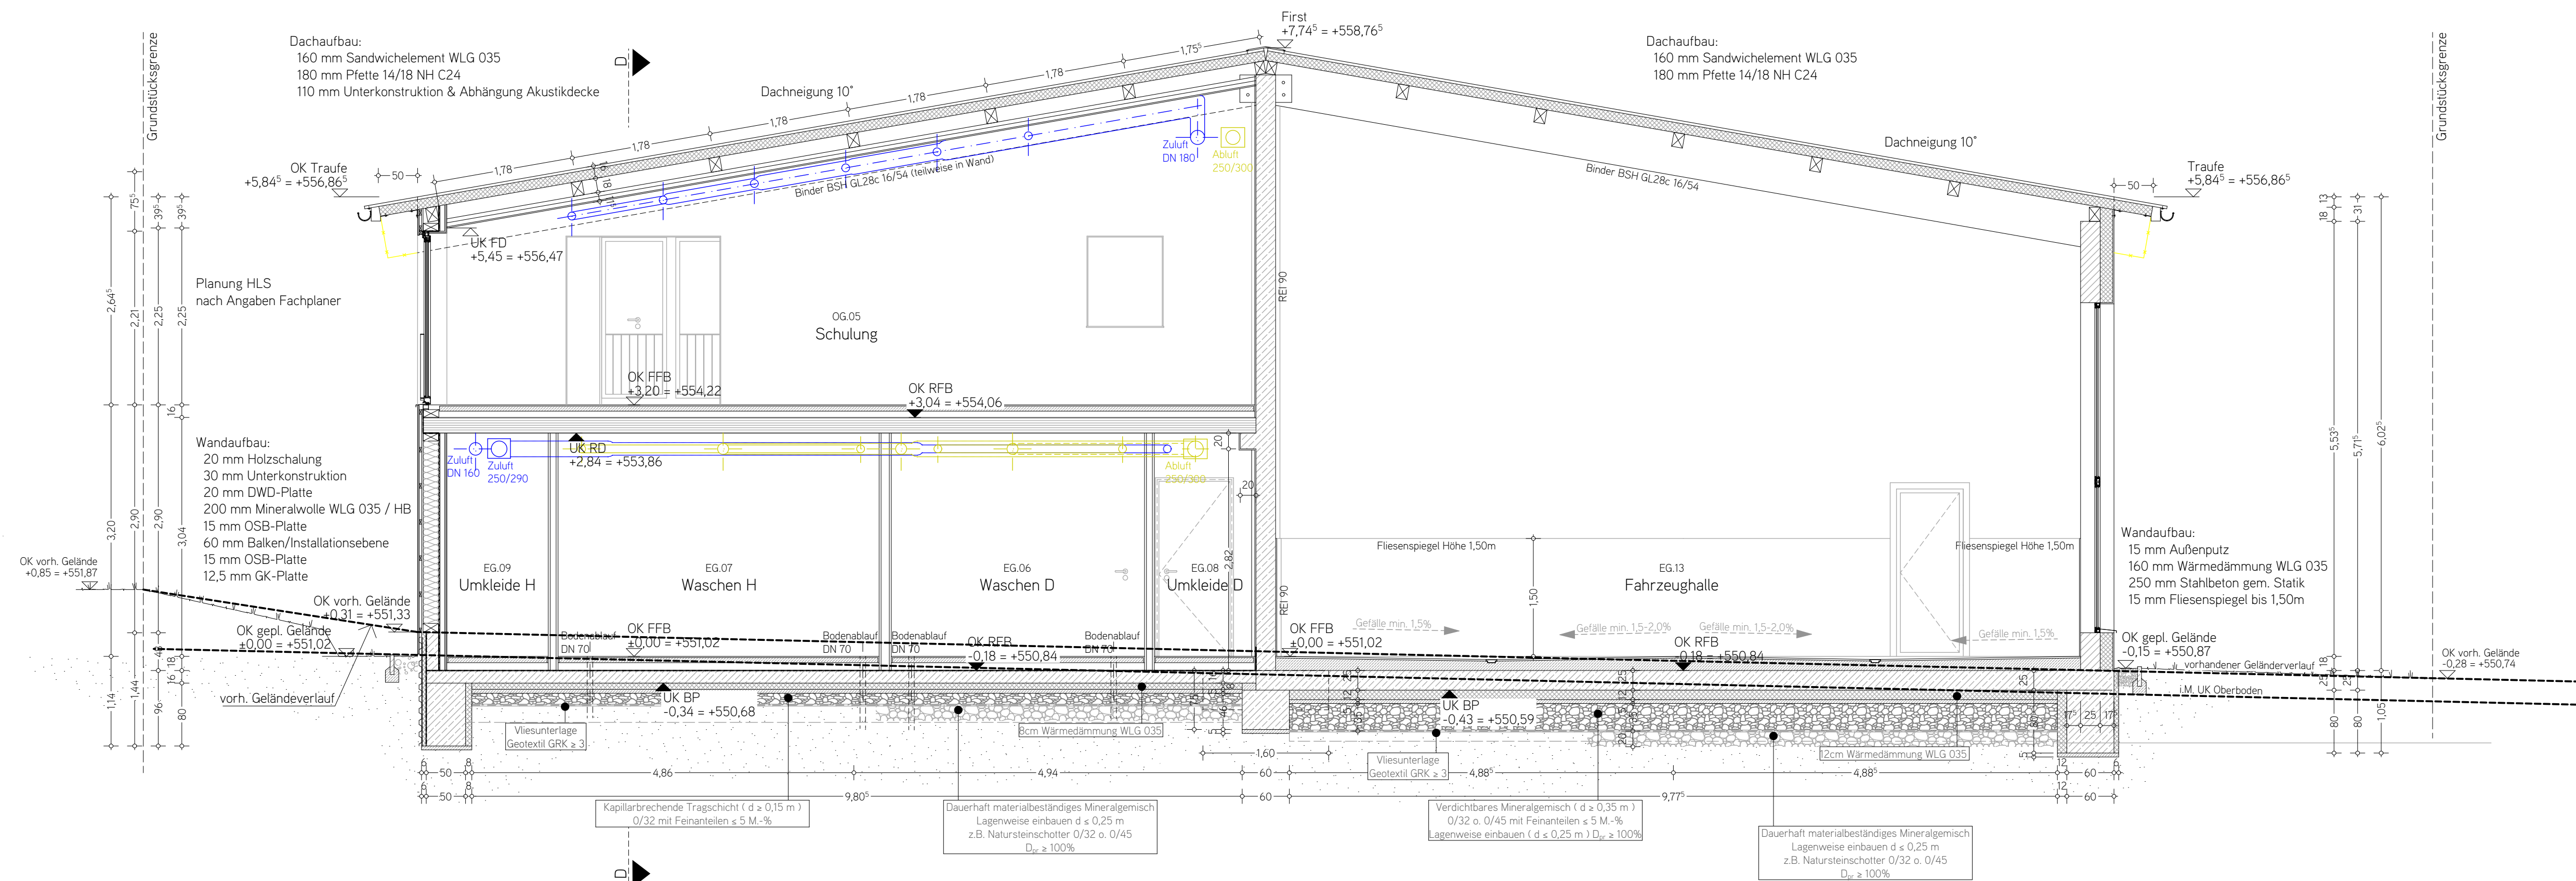

VORHABEN: ERRICHTUNG EINES
FEUERWEHRGERÄTEHAUSES
AM PÖHLCHEN
52156 MONSCHAU-ROHREN

Index	Datum	Kürzel	Änderung
A.01	07.10	AS	Planerstellung
A.02	20.11.	AS	EFH 30cm tiefer, EFH neu = 551.02, Anpassung Geländehöhen
A.03	10.12.	AS	Anpassung Fundamente nach Angaben Statiker

LEGENDE:

BD		Bodendurchbruch
DK		Deckendurchbruch
WD		Wanddurchbruch
OKF		Oberfläche Fußboden fertig
OK		Oberfläche Fußboden roh
OKR + OKF		Oberfläche roh = Oberfläche fertig
UKR		Unterfläche Decke roh
UKF		Unterfläche Decke fertig
BZ		Brüstungsbühne ab Fertigfußboden
UPH		Unterzug
RE130		Wand feuerhemmend
RE190		Wand feuerbeständig
El30-C5		Tür feuerhemmend
El30-C5		Tür feuerbeständig
D		Dichtschießende Tür
S ₂₀ C ₂₅		Rauchschildtür (RS)
El30-S ₂₀ C ₂₅		Rauchschildtür (T30-RS)
El90-S2 ₂₀ C5		Rauchschildtür (T90-RS)
		Bestand
		Abbruch
		Mauerwerk
		Stahlbeton
		Gasbeton
		Trockenbau
SM		Sichtmauerwerk
SB		Schibbarer Beton
G		Gipskarton
T		Tapete
P		Putz
TRP		Trockenputz
A		Ansicht
FL		Fleisen
FL		Fleisen lürch
FL ₂₀		Fleisen raumhoch
RR		Regenrohr
SWF		Schmutzwasser-Fallrohr
SW		Schmutzwasser
SA		Strängenfüllung
DA		Dachablauf
BA		Bodenablauf

Alle Maße, Massen und Gegebenheiten am Bau und Umgebungsbestimmungen sind eigenverantwortlich zu prüfen.
Abweichungen sind unverzüglich der Bauleitung zu melden.
Bei Maßfehlern haftet der Auftragnehmer.

Öffnungshöhen sowie Brüstungshöhen werden von OK FFB angegeben, die Aufbauhöhen des Fussbodens sind eigenverantwortlich zu berücksichtigen

PHASE: WERKPLANUNG

ZEICHNUNG: SCHNITT C-C, SCHNITT D-D

MASZSTAB: 1:50	PROJ. NR. 2413	ZEICHNUNGS NR. WP.09
DATUM: 12.12.2025		

BAUHERR/IN: STADT MONSCHAU
LAUFENSTRASSE 84
52156 MONSCHAU

PLANER: **FREY**
PLANUNGSBÜRO FREY
FUGGERSTR. 29-31
52152 SIMMERATH