

[illegible]

Schnitt D-D

05.08 Küchenhall

05.05 Schulung

05.04 Flur

05.03 Flur

05.02 Flur

05.01 Flur

05.00 Flur























































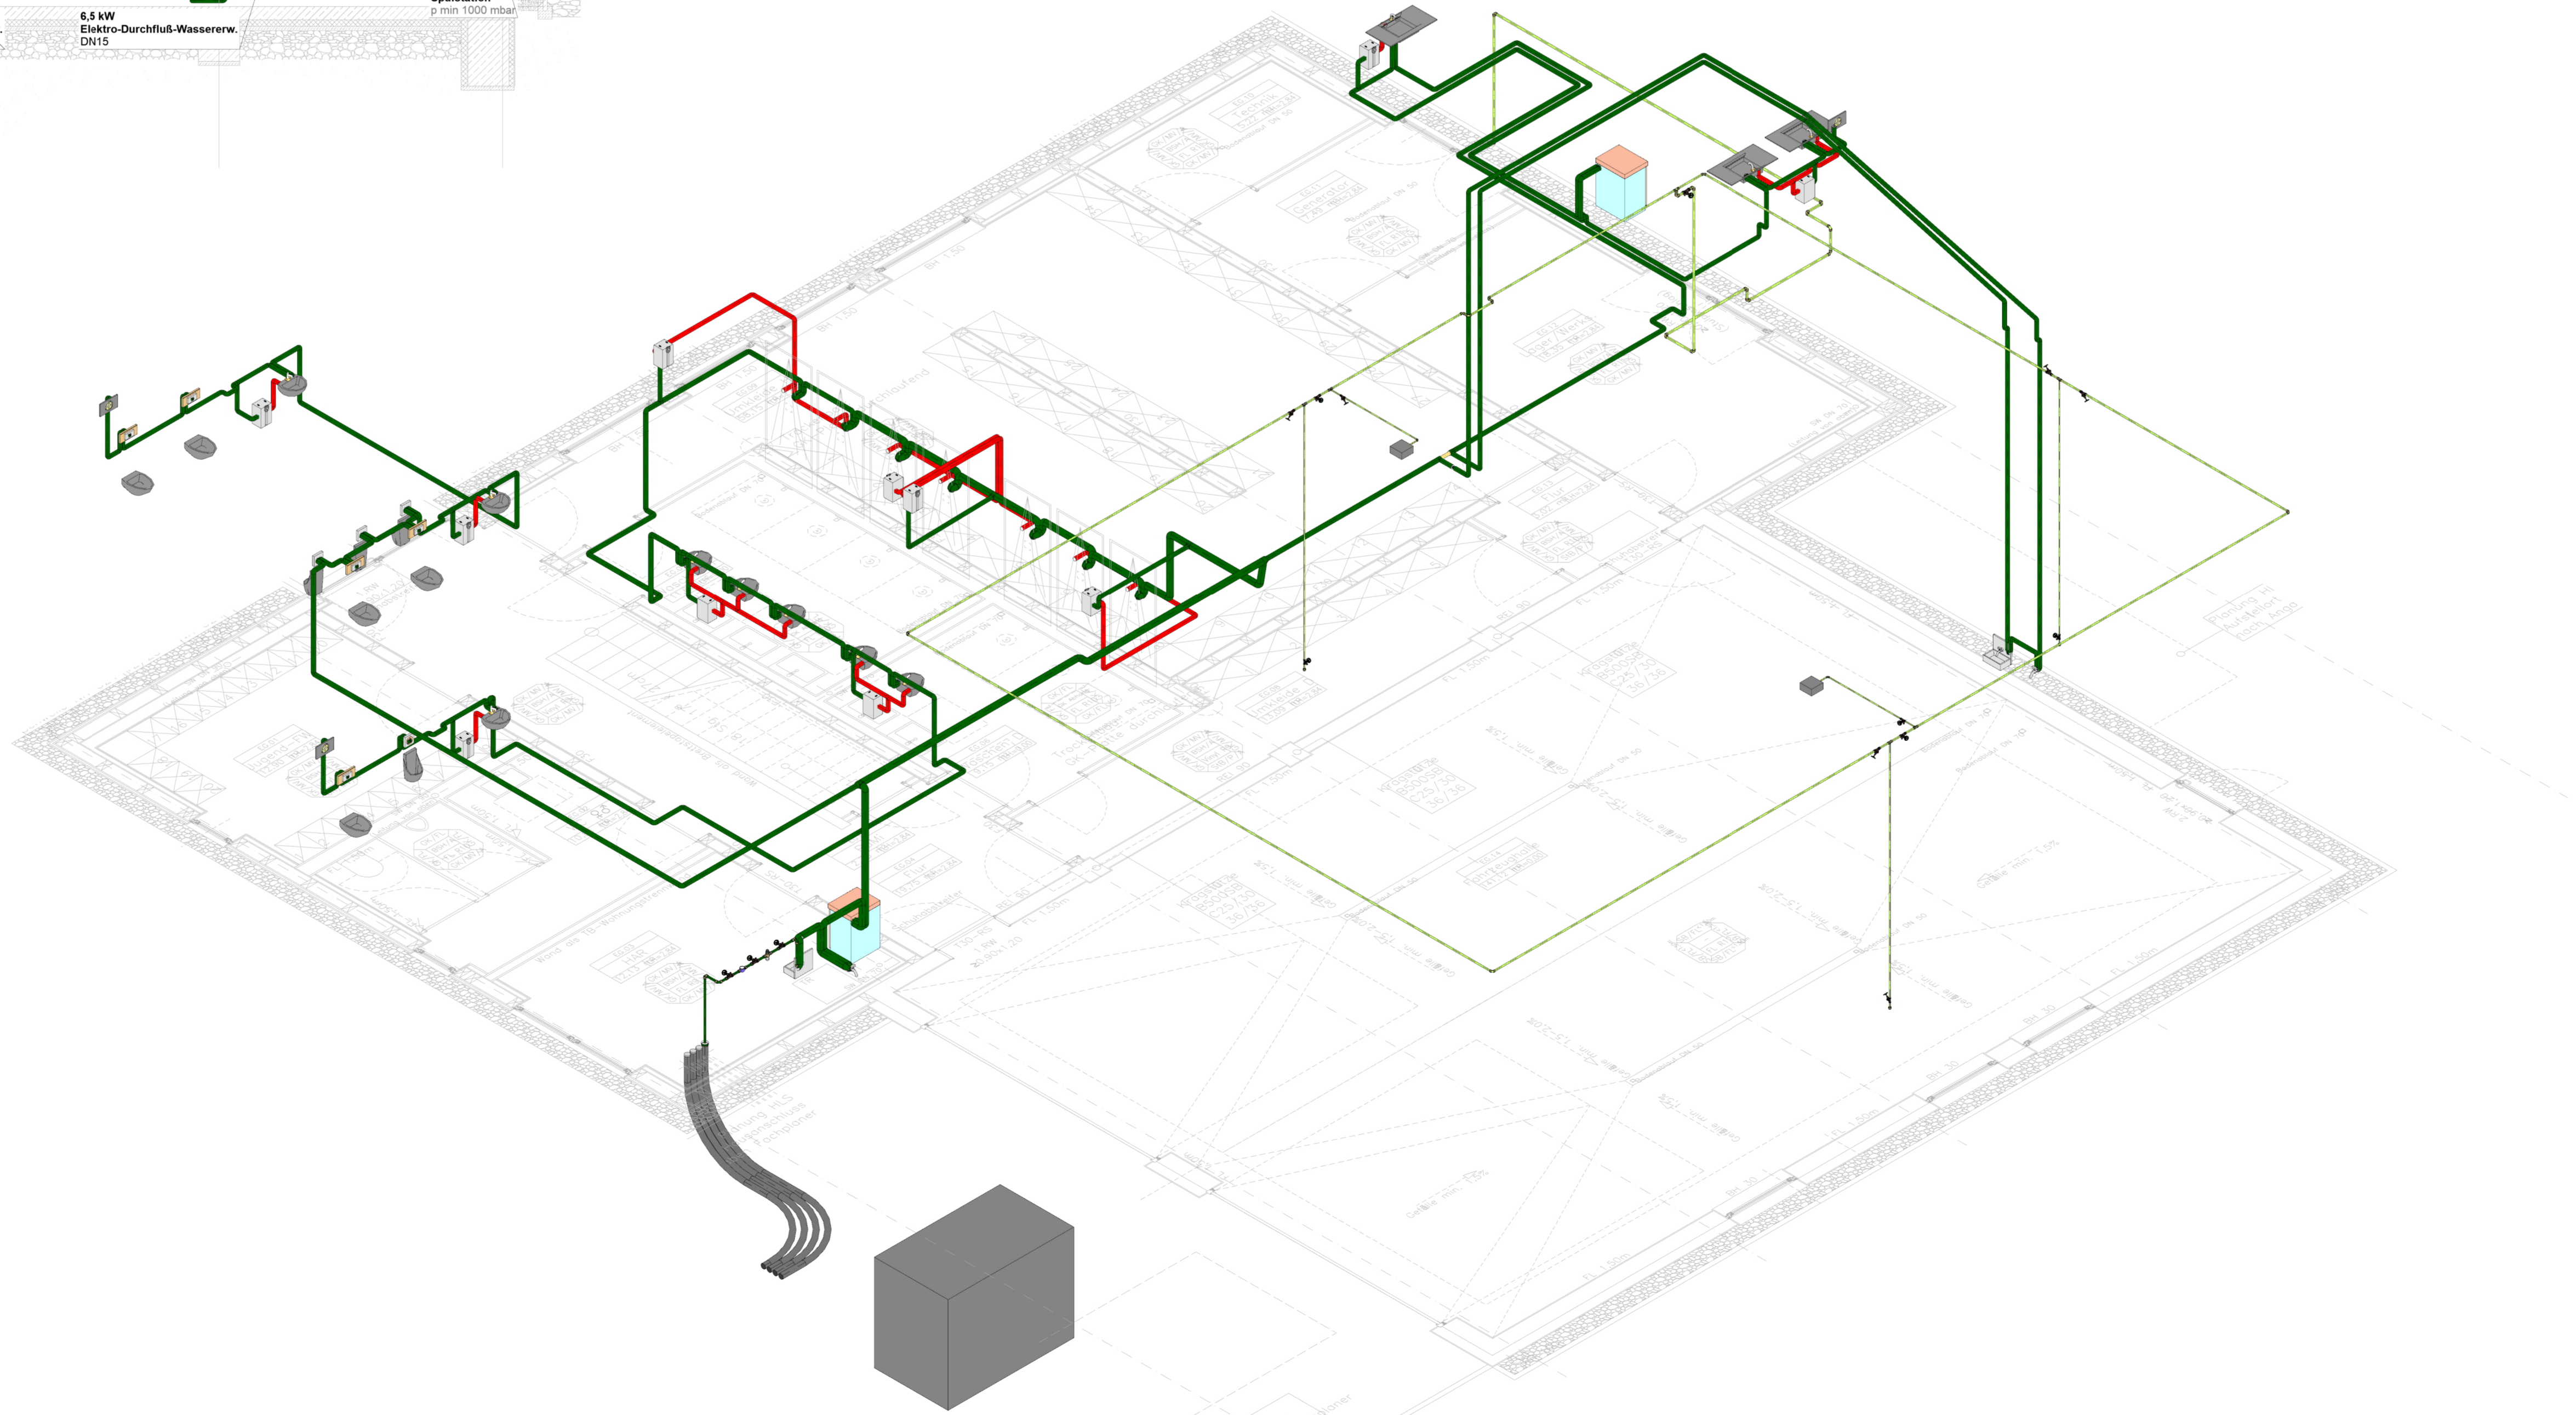


 





Farbkennzeichnung			
	Kaltwasser		Schmutzwasser
	Warmwasser		Regenwasser
	Zirkulation		SW-Grundleitung
	Klima		SW-Lüftung
	SW-Bestand		Mischwasser (Abwasser)

Komponenten Schema			
	Pumpe		Wasserzähler
	Filter		Schragsitzventil
	Belüftungsaustritt		KRV-Ventil
	Strömungsteiler		Kuglabsperrenventil

zur Prüfung

TP3
PLANUNGS
GESELLSCHAFT