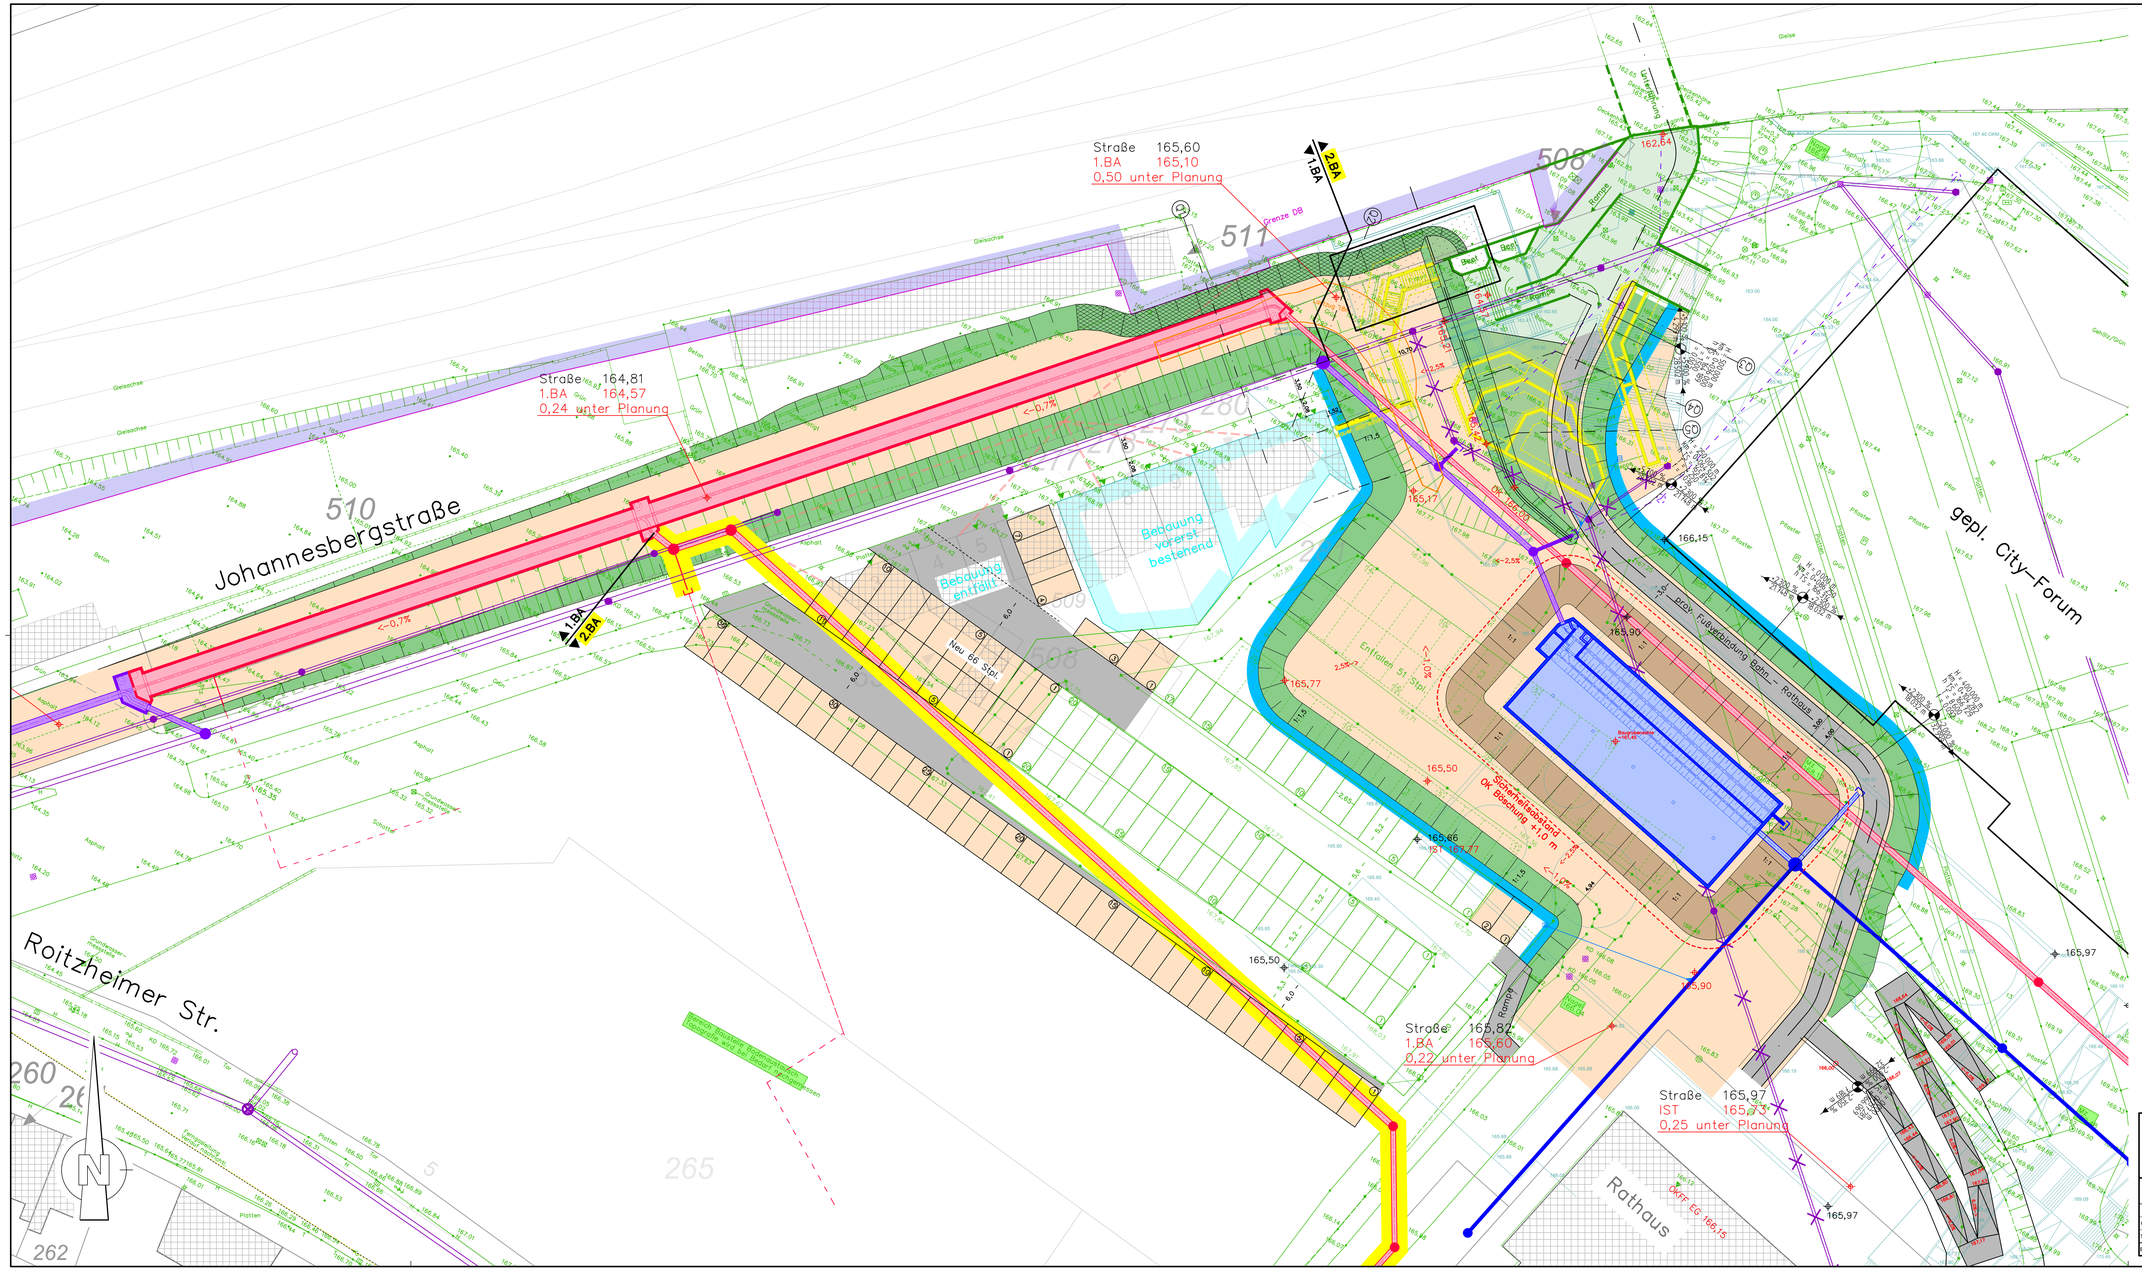

Straße 165,60
1.BA 165,10
0,50 unter Planung
Straße 164,81
1.BA 164,57
0,24 unter Planung
Straße 165,82
1.BA 165,60
0,22 unter Planung
Straße 165,97
IST 165,72
0,25 unter Planung
Johannesbergstraße
Roitzheimer Str.
Rathaus
gepl. City-Forum
Bebauung entfällt
Neu 66 Stpl.
Entfallen 51 Stpl.
Grenze DB
Gleisachse
Rampe
