Stadt Euskirchen

Datum: 22.12.2025

Stadtteil Euskirchen

Straße PETER-SIMONS-STRAßE

Auszug aus dem Kanalbestand
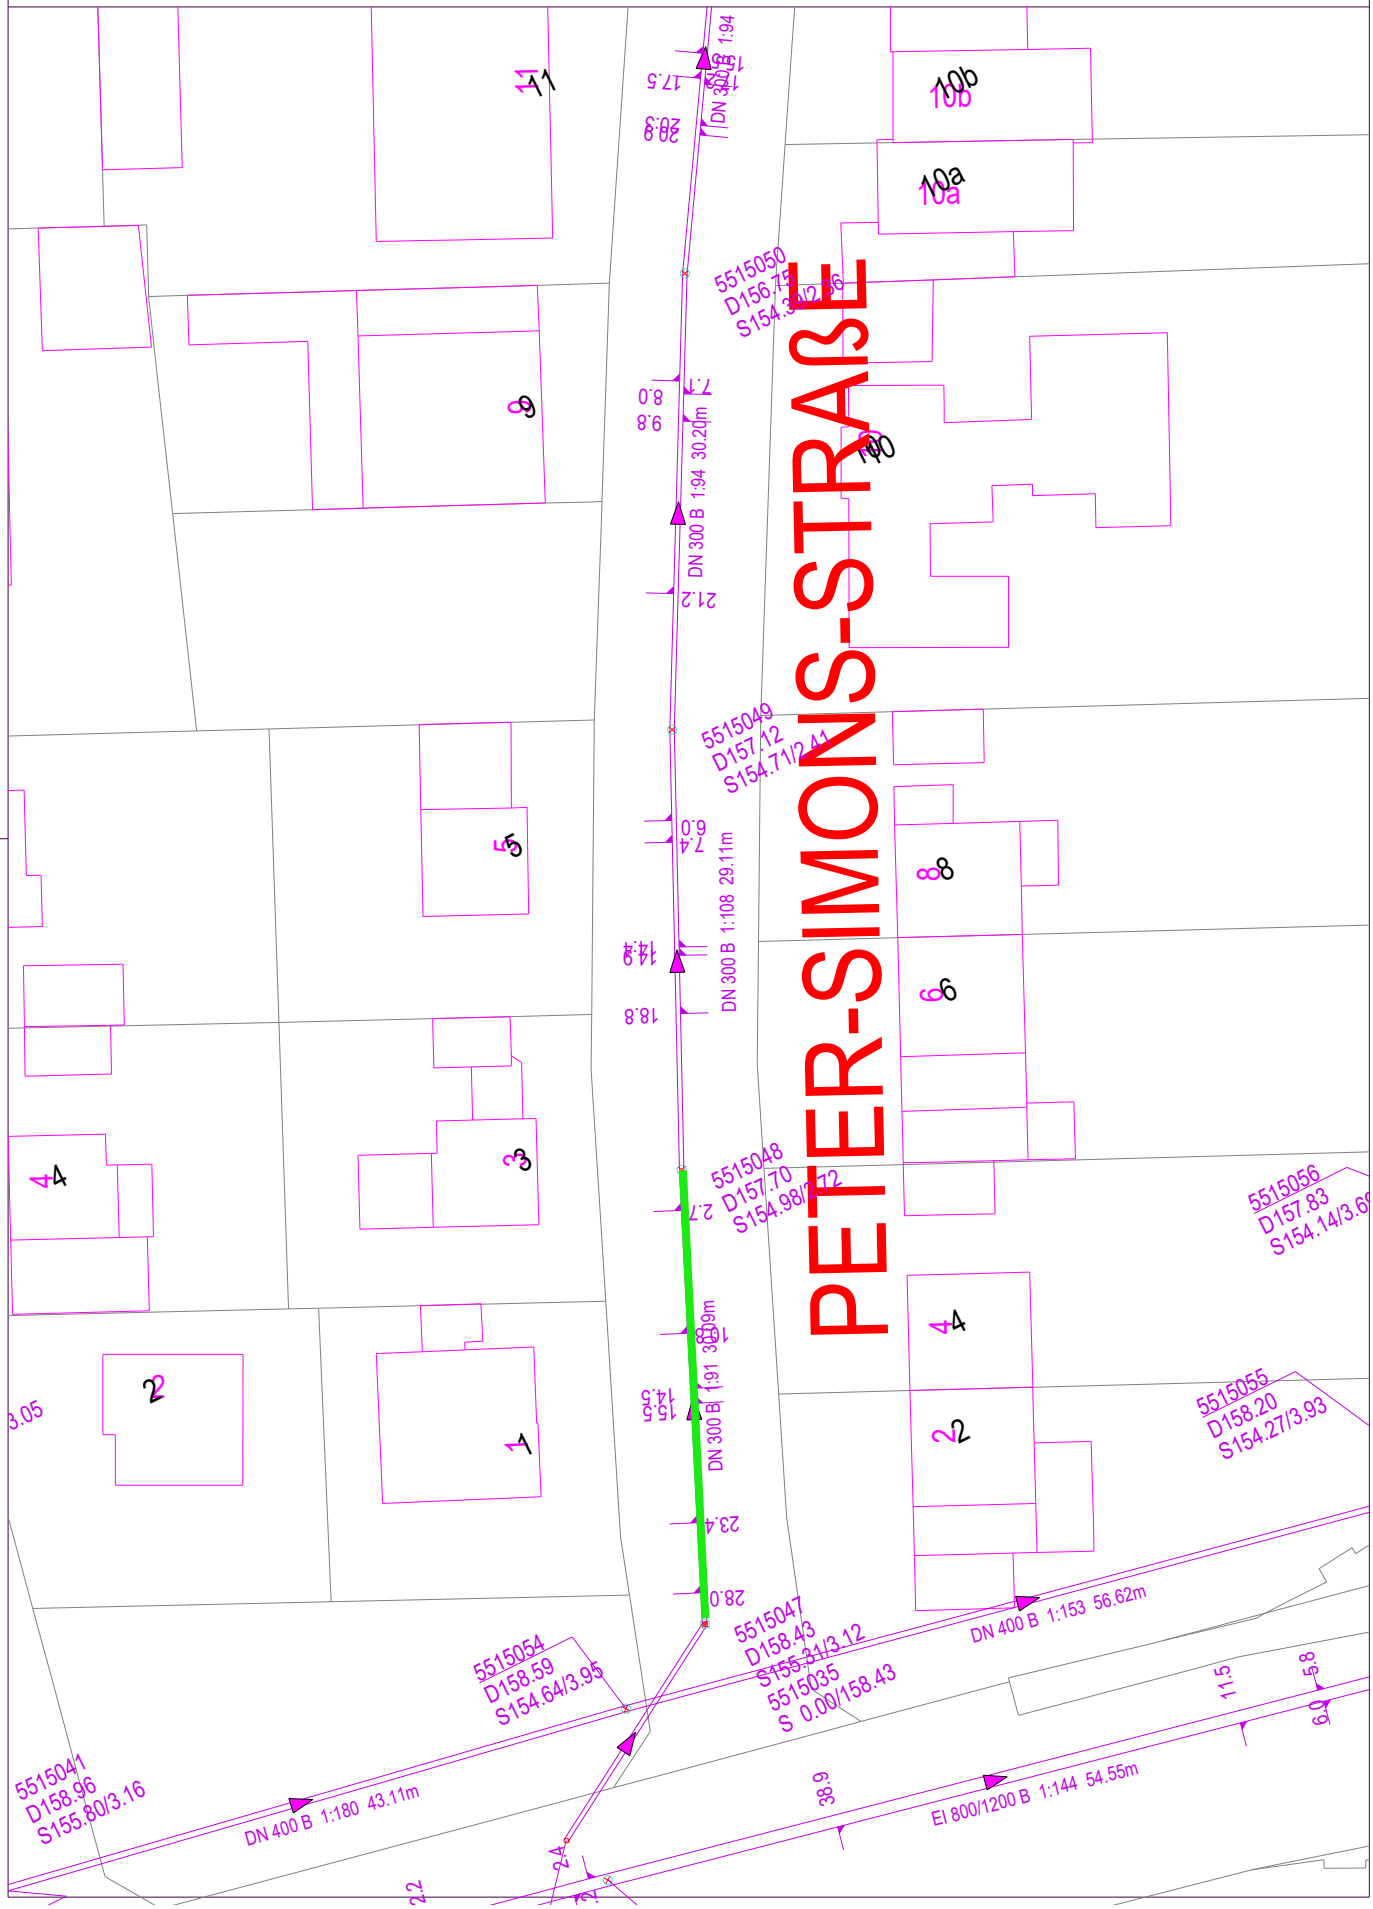
Maßstab 1: 500