


STRASSENQUERSCHNITT A - A  
Station 0+428,00 km - Abschnitt 1

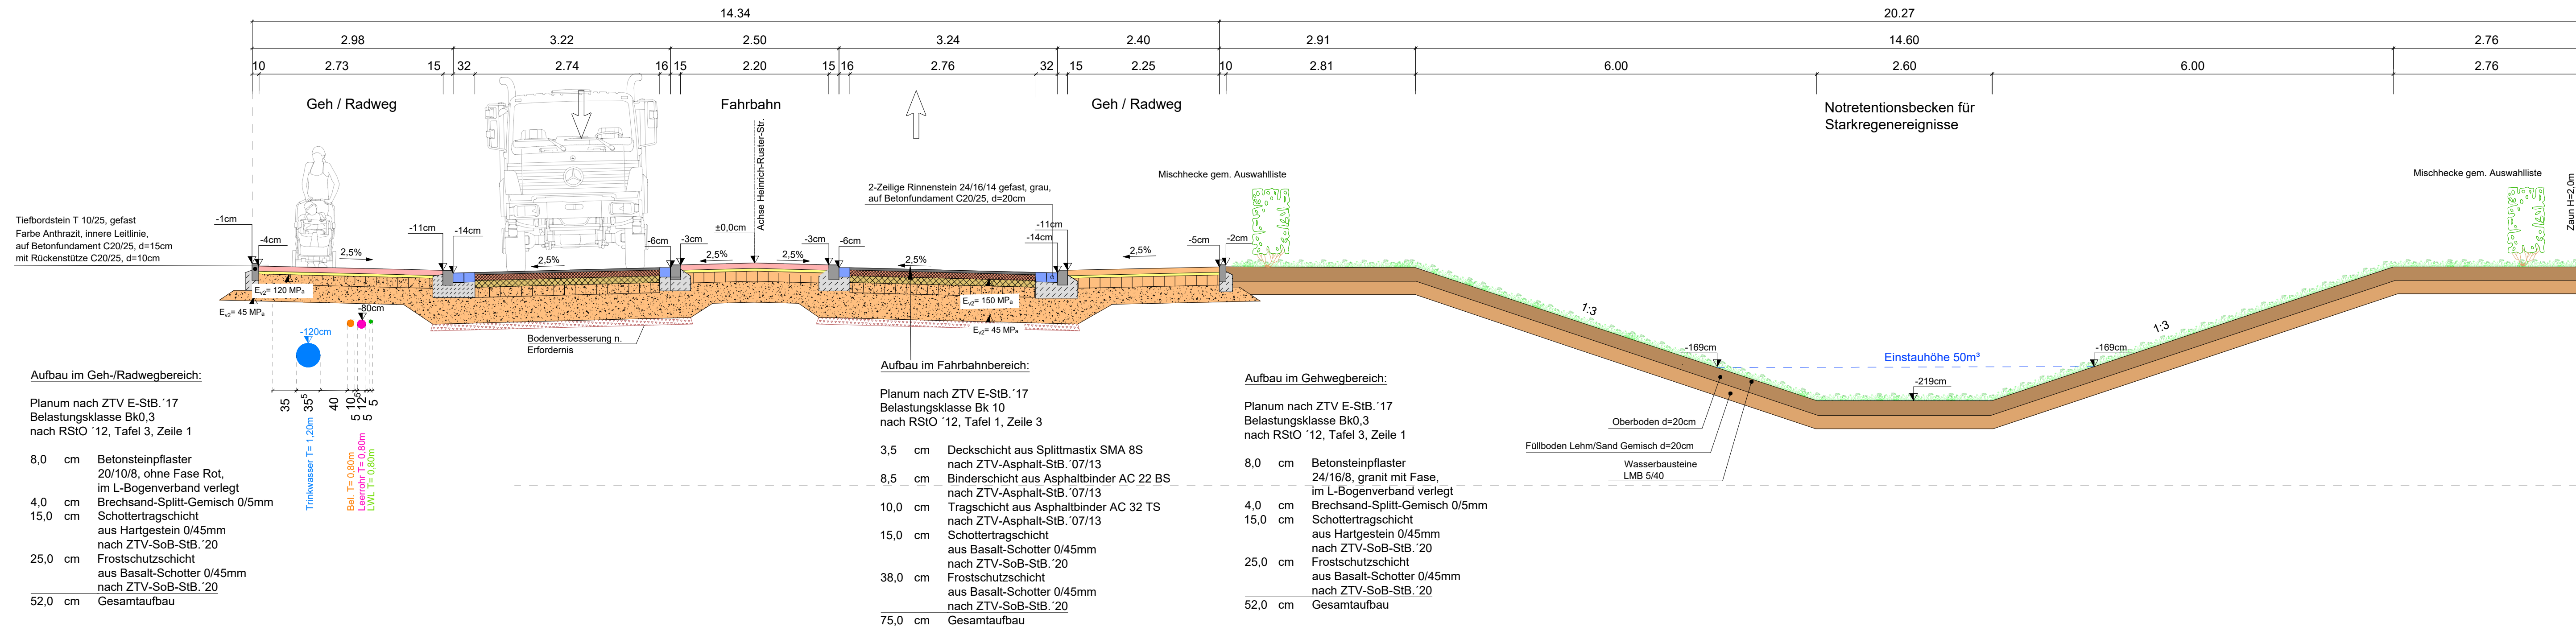

- Zeichenerklärung**
- Betonsteinpflaster
  - Brechsand Splittgemisch
  - Schottertragschicht
  - Frostschuttschicht
  - Asphaltdeckschicht
  - Asphaltbinderschicht
  - Asphalttragschicht
  - Rinne
  - Bodenverbesserung
  - Trinkwasser
  - Leerrohr
  - Beleuchtung
  - LWL

**Bauherr**

Stadt Euskirchen  
Fachbereich 8: Tiefbau, Verkehr  
An der Vogelrute 1  
53879 Euskirchen

**Projekt**

Straßenausbau Heinrich-Ruster-Straße  
1. Bauabschnitt  
Station 0+000 bis Station 0+486,30

**Darstellung**

Ausführungsplanung Straßenbau  
Regelquerschnitt A Stat. 0+428,00

Gemessen/Gefertigt	Gezeichnet	Geprüft	Maßstab	Zeichnungsname AN	Zeichnungsname AG
C.M.	R.M.	F.L.	1:50	319-s_AP_10_RQA	

Planverfasser:

Bauherr:

Im Auftrag

Euskirchen, den

