



--	--

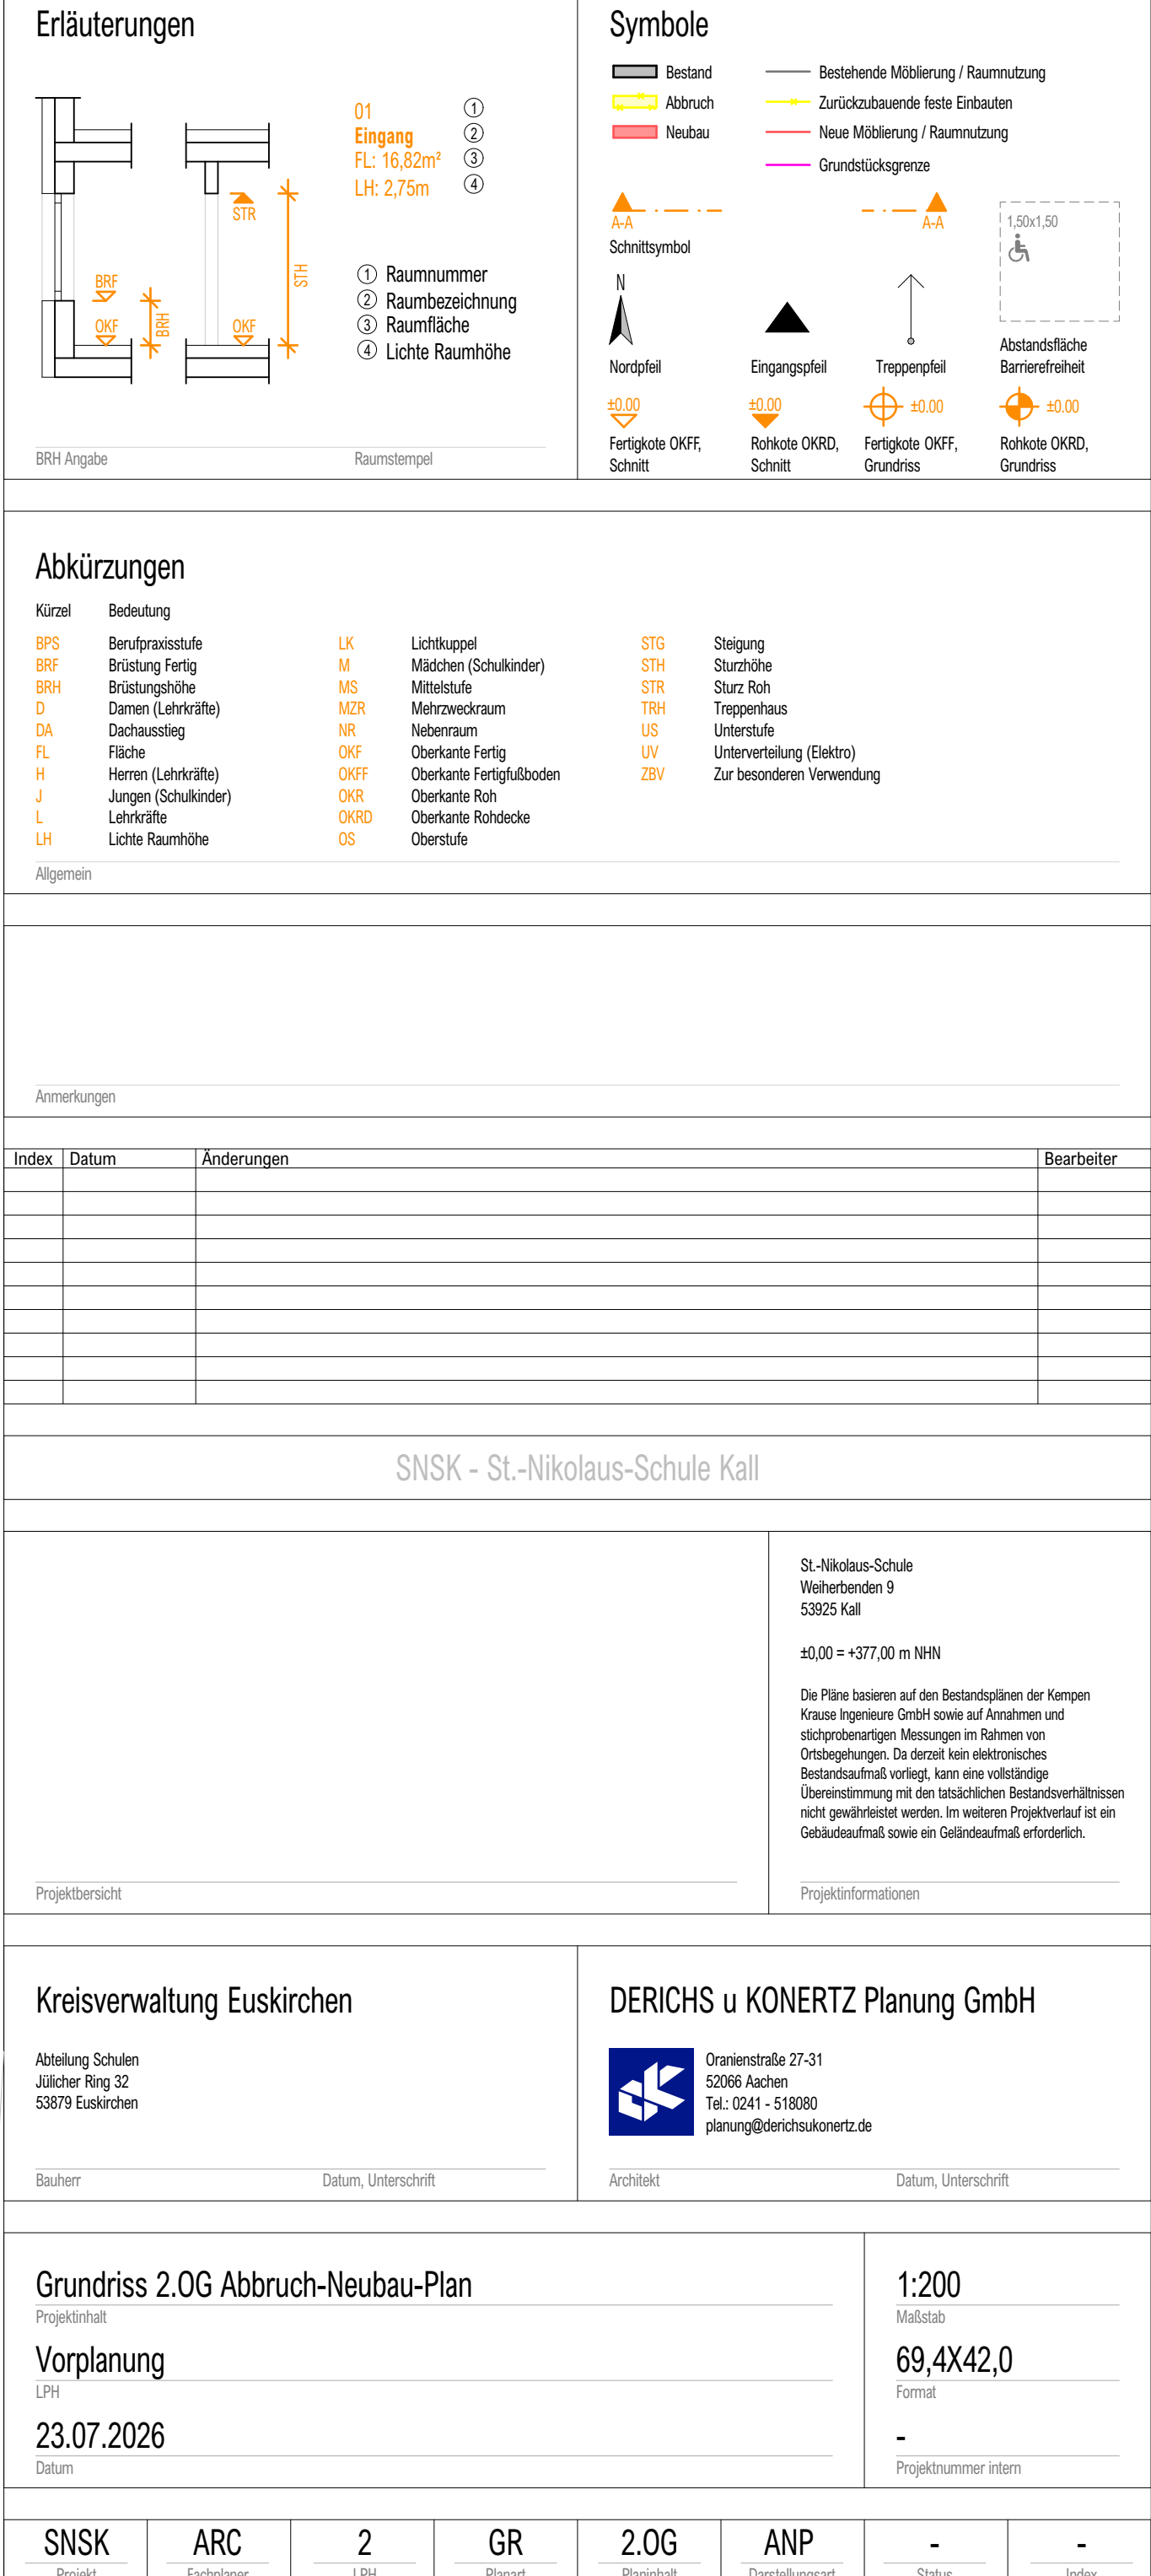

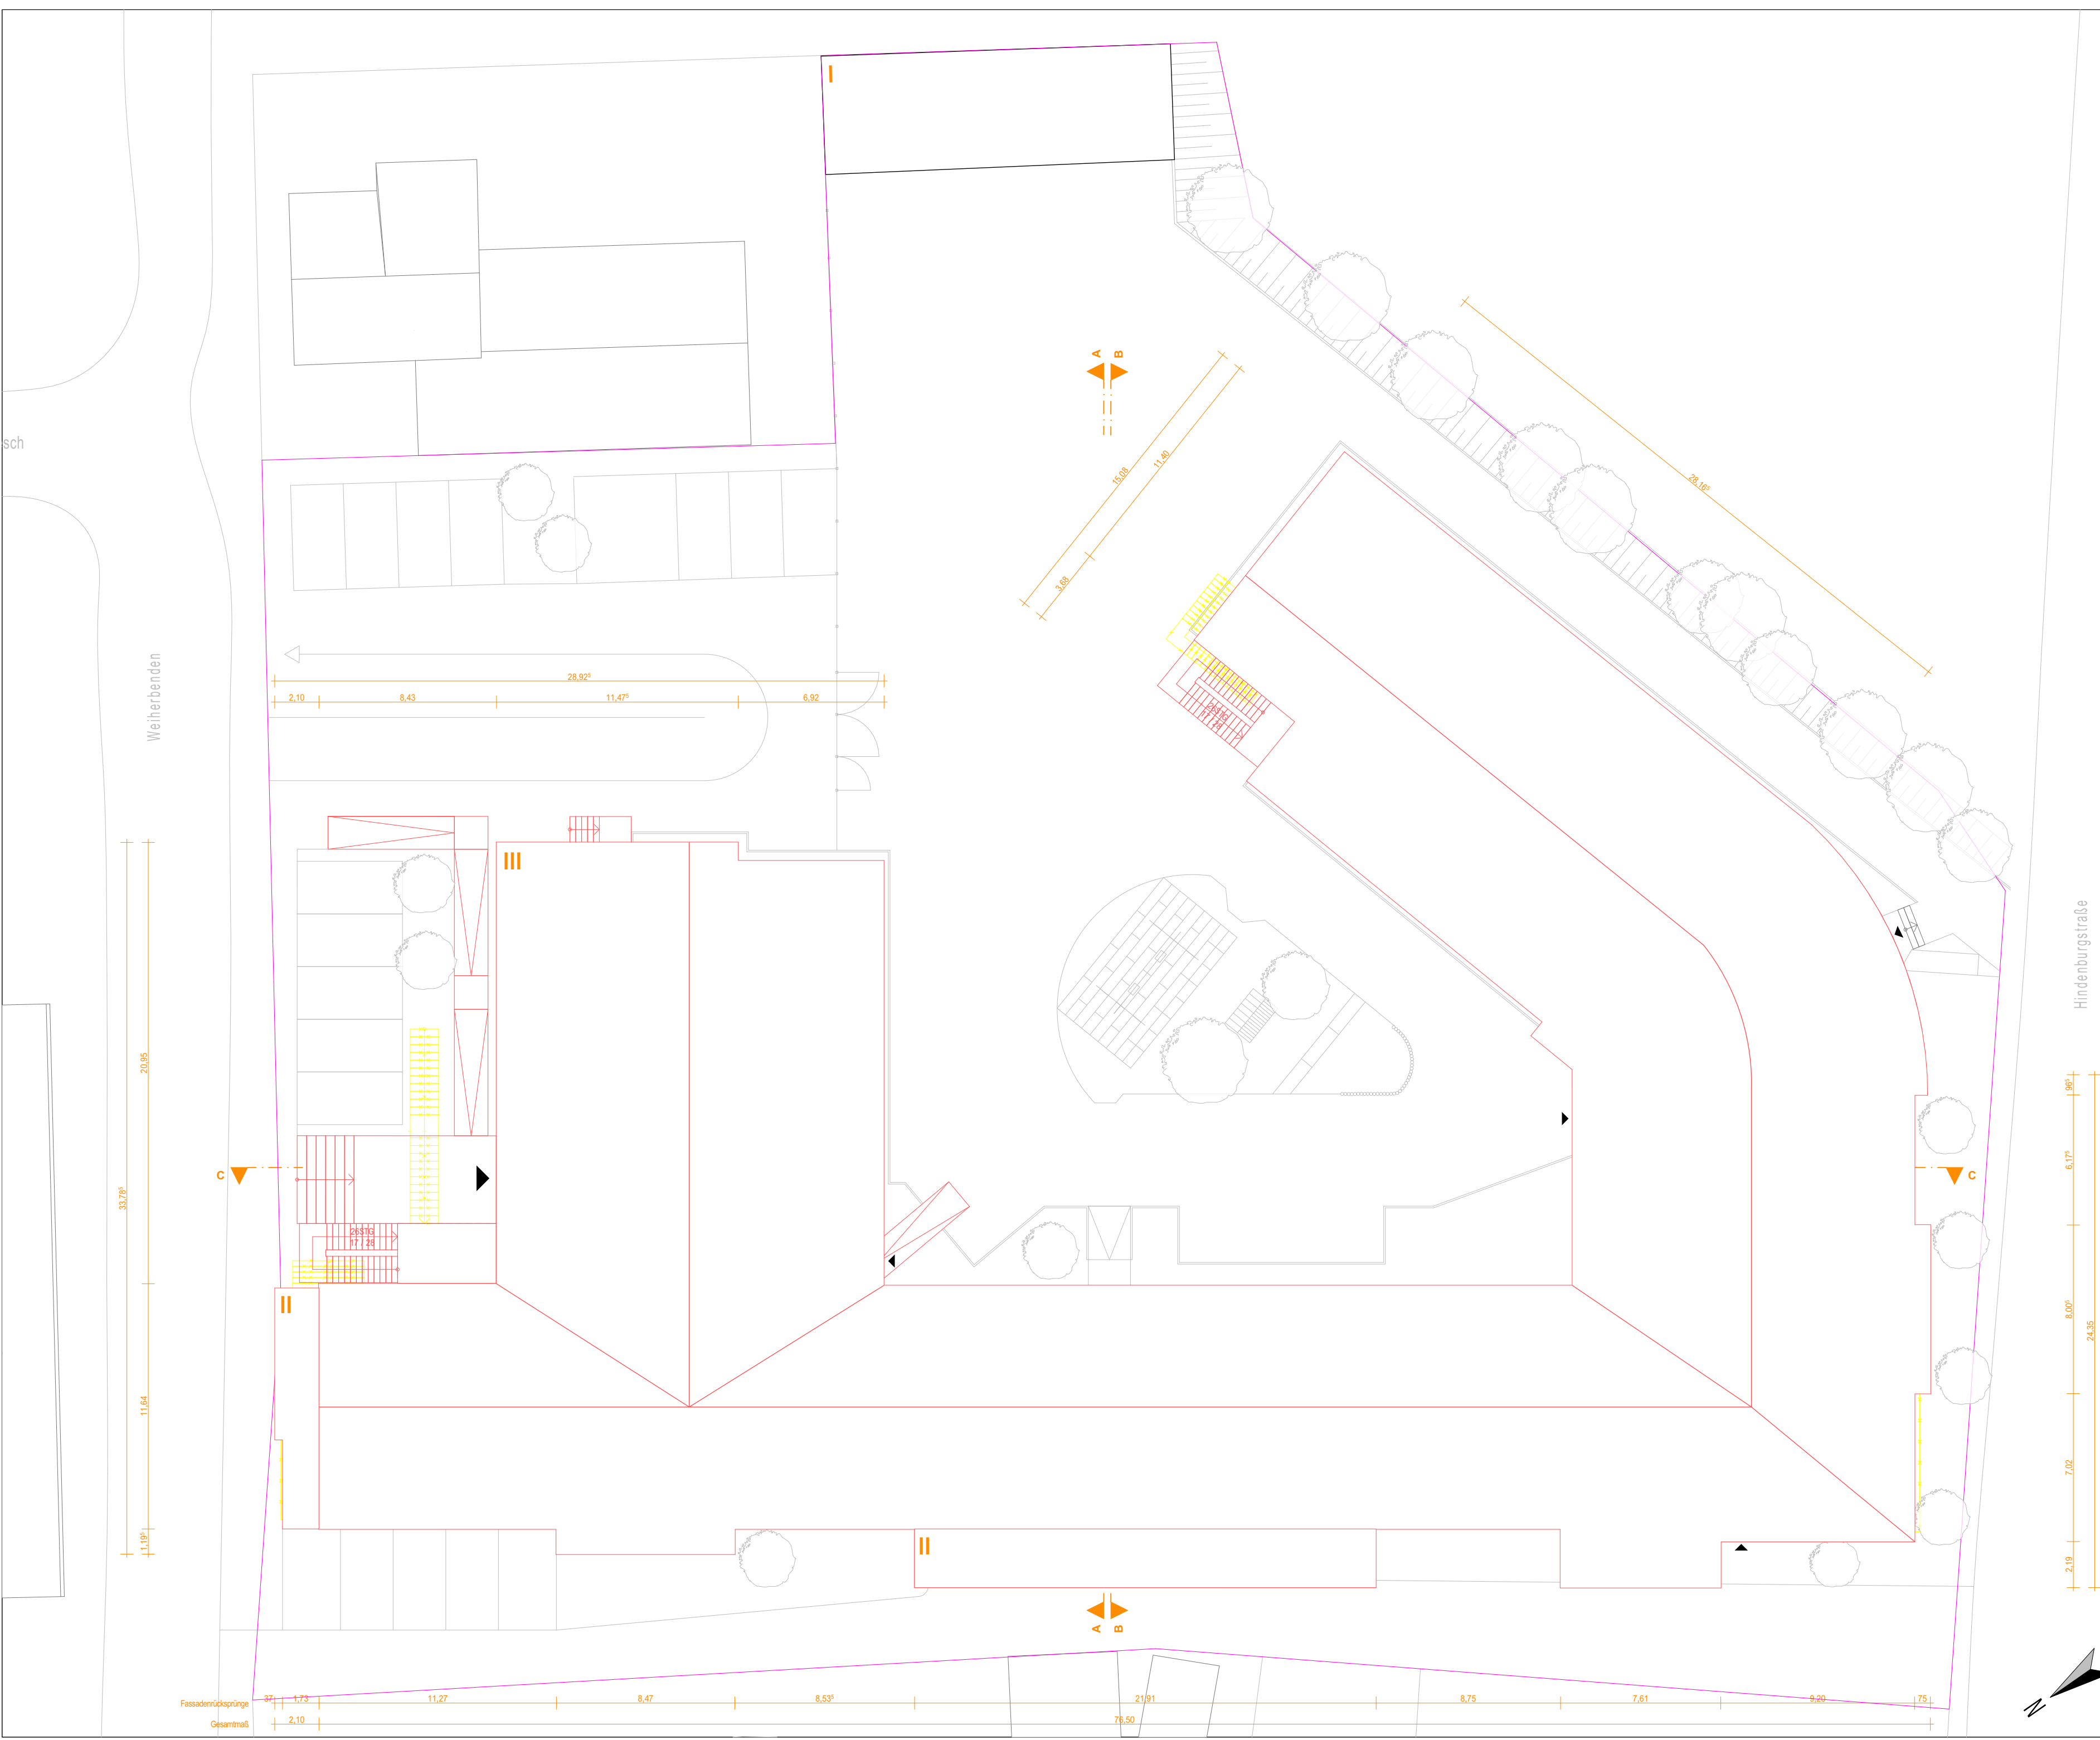

Erläuterungen

01 Eingang
FL: 16,82m²
LH: 2,75m

① Raumnummer
② Raumbezeichnung
③ Raumfläche
④ Lichte Raumhöhe

BRH Angabe

Raumstempel

Abkürzungen

BPS	Berufpraxisstufe	LK	Lichtkuppel	STG	Steigung
BRF	Brüstung Fertig	M	Mädchen (Schulkinder)	STH	Sturzhöhe
BRH	Brüstungshöhe	MS	Mittelstufe	STR	Sturz Roh
D	Damen (Lehrkräfte)	MZR	Mehrzweckraum	TRH	Treppenhaus
DA	Dachausstieg	NR	Nebenraum	US	Unterstufe
FL	Fläche	OKF	Oberkante Fertig	UV	Unterverteilung (Elektro)
H	Herren (Lehrkräfte)	OKFF	Oberkante Fertigfußboden	ZBV	Zur besonderen Verwendung
J	Jungen (Schulkinder)	OKR	Oberkante Roh		
L	Lehrkräfte	OKRD	Oberkante Rohdecke		
LH	Lichte Raumhöhe	OS	Oberstufe		

Allgemein

SNSK - St.-Nikolaus-Schule Kall

St.-Nikolaus-Schule
Weiherbenden 9
53925 Kall

±0,00 = +377,00 m NHN

Die Pläne basieren auf den Bestandsplänen der Kempen Krause Ingenieure GmbH sowie auf Annahmen und stichprobenartigen Messungen im Rahmen von Ortsbegehungen. Da derzeit kein elektronisches Bestandsmaß vorliegt, kann eine vollständige Übereinstimmung mit den tatsächlichen Bestandsverhältnissen nicht gewährleistet werden. Im weiteren Projektverlauf ist ein Gebäudemaß sowie ein Geländemaß erforderlich.

Kreisverwaltung Euskirchen

Abteilung Schulen
Jülicher Ring 32
53879 Euskirchen

DERICHS u KONERTZ Planung GmbH

Oranienstraße 27-31
52066 Aachen
Tel.: 0241 - 518080
planung@derichsukonertz.de

Dachaufsicht Abbruch-Neubau-Plan

Projektkinhalt

Vorplanung

LPH

23.07.2026

Datum

1:200

Maßstab

69,4X42,0

Format

-

Projektnummer intern

SNSK	ARC	2	GR	DA	ANP	-	-
Projekt	Fachplaner	LPH	Planart	Planinhalt	Darstellungsart	Status	Index



Erläuterungen BRH Angabe Raumstempel		Symbole Bestand Abbruch Neubau Bestehende Möblierung / Raumnutzung Zurückzubauende feste Einbauten Neue Möblierung / Raumnutzung Grundstücksgrenze Schnittsymbol Nordpfeil Fertigkote OKFF, Schnitt Rohkote OKRD, Schnitt Eingangspfeil Rohkote OKRD, Grundriss Treppenfleil Fertigkote OKFF, Grundriss Abstandsfläche Barrierefreiheit Rohkote OKRD, Grundriss	
Abkürzungen <table><tr><th>Kürzel</th><th>Bedeutung</th><th>Kürzel</th><th>Bedeutung</th><th>Kürzel</th><th>Bedeutung</th></tr><tr><td>BPS</td><td>Berufpraxisstufe</td><td>LK</td><td>Lichtkuppel</td><td>STG</td><td>Steigung</td></tr><tr><td>BRF</td><td>Brüstung Fertig</td><td>M</td><td>Mädchen (Schulkinder)</td><td>STH</td><td>Sturzhöhe</td></tr><tr><td>BRH</td><td>Brüstungshöhe</td><td>MS</td><td>Mittelstufe</td><td>STR</td><td>Sturz Roh</td></tr><tr><td>D</td><td>Damen (Lehrkräfte)</td><td>MZR</td><td>Mehrzweckraum</td><td>TRH</td><td>Treppenhaus</td></tr><tr><td>DA</td><td>Dachausstieg</td><td>NR</td><td>Nebenraum</td><td>US</td><td>Unterstufe</td></tr><tr><td>FL</td><td>Fläche</td><td>OKF</td><td>Oberkante Fertig</td><td>UV</td><td>Unterverteilung (Elektro)</td></tr><tr><td>H</td><td>Herren (Lehrkräfte)</td><td>OKFF</td><td>Oberkante Fertigfußboden</td><td>ZBV</td><td>Zur besonderen Verwendung</td></tr><tr><td>J</td><td>Jungen (Schulkinder)</td><td>OKR</td><td>Oberkante Roh</td><td></td><td></td></tr><tr><td>L</td><td>Lehrkräfte</td><td>OKRD</td><td>Oberkante Rohdecke</td><td></td><td></td></tr><tr><td>LH</td><td>Lichte Raumhöhe</td><td>OS</td><td>Oberstufe</td><td></td><td></td></tr>
Anmerkungen	
<table><tr><th>Index</th><th>Datum</th><th>Änderungen</th><th>Bearbeiter</th></tr><tr><td></td><td></td><td></td><td></td></tr><tr><td></td><td></td><td></td><td></td></tr><tr><td></td><td></td><td></td><td></td></tr><tr><td></td><td></td><td></td><td></td></tr><tr><td></td><td></td><td></td><td></td></tr><tr><td></td><td></td><td></td><td></td></tr><tr><td></td><td></td><td></td><td></td></tr><tr><td></td><td></td><td></td><td></td></tr><tr><td></td><td></td><td></td><td></td></tr><tr><td></td><td></td><td></td><td></td></tr></table>				Index	Datum	Änderungen	Bearbeiter	
Index	Datum	Änderungen	Bearbeiter	
SNKS - St.-Nikolaus-Schule Kall	
Projektübersicht		Projektinformationen	
St.-Nikolaus-Schule Weierbenden 9 53925 Kall ±0,00 = +377,00 m NHN Die Pläne basieren auf den Bestandsplänen der Kempen Krause Ingenieure GmbH sowie auf Annahmen und stichprobenartigen Messungen im Rahmen von Ortsbegehungen. Da derzeit kein elektronisches Bestandsaufmaß vorliegt, kann eine vollständige Übereinstimmung mit den tatsächlichen Bestandsverhältnissen nicht gewährleistet werden. Im weiteren Projektverlauf ist ein Geländeaufmaß sowie ein Geländeaufmaß erforderlich.	
Kreisverwaltung Euskirchen Abteilung Schulen Jülicher Ring 32 53879 Euskirchen Bauherr		DERICHS u KONERTZ Planung GmbH Oranienstraße 27-31 52066 Aachen Tel.: 0241 - 518080 planung@derichsukonertz.de Architekt	
Ansicht Nord-Ost, Ansicht Süd-Ost Abbruch-Neubau-Plan Projekthinhalt Vorplanung LPH 23.07.2026 Datum		1:200 Maßstab 69,4X42,0 Format - Projektnummer intern	
SNKS Projekt		ARC Fachplaner	2 LPH	
AN Planart		NO, SO Planinhalt	ANP Darstellungsart	
- Status		- Index	

