


Symbole

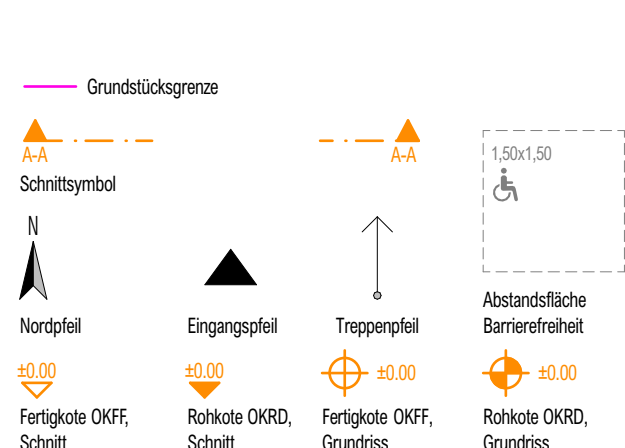

Kürzel	Bedeutung				
BPS	Berufpraxisstufe	LK	Lichtkuppel	STG	Steigung
BRF	Brüstung Fertig	M	Mädchen (Schulkinder)	STH	Sturzhöhe
BRH	Brüstungshöhe	MS	Mittelstufe	STR	Sturz Roh
D	Damen (Lehrkräfte)	MZR	Mehrzweckraum	TRH	Treppenhau
DA	Dachausstieg	NR	Nebenraum	US	Unterstufe
FL	Fläche	OKF	Oberkante Fertig	UV	Unterverteilung (Elektro)
H	Herren (Lehrkräfte)	OKFF	Oberkante Fertigfußboden	ZBV	Zur besonderen Verwendung
J	Jungen (Schulkinder)	OKR	Oberkante Roh		
L	Lehrkräfte	OKRD	Oberkante Rohdecke		

Allgemein

Anmerkungen

[illegible]

Projektübersicht	St.-Nikolaus-Schule Weilverbenden 9 53925 Kall ±0,00 = +377,00 m NHN Die Pläne basieren auf den Bestandsplänen der Kempen Krause Ingenieure GmbH sowie auf Annahmen und stichprobenartigen Messungen im Rahmen von Ortsbegehungen. Da derzeit kein elektronisches Bestandsaufmaß vorliegt, kann eine vollständige Übereinstimmung mit den tatsächlichen Bestandsverhältnissen nicht gewährleistet werden. Im weiteren Projektverlauf ist ein Gebäudaufmaß sowie ein Geländeaufmaß erforderlich. Projektkinformationen
---	--

DERICHS u KONERTZ Planung GmbH

 Oranienstraße 27-31
52066 Aachen
Tel.: 0241 - 518080
planung@derichsukonertz.de

Architekt

Datum, Unterschrift

1:200

Maßstab


69,4X42,0


Formal

—

Projektnummer intern

SNSK	ARC	1	GR	UG	BP	-	-
Projekt	Fachplaner	LPH	Planart	Planinhalt	Darstellungsart	Status	Index

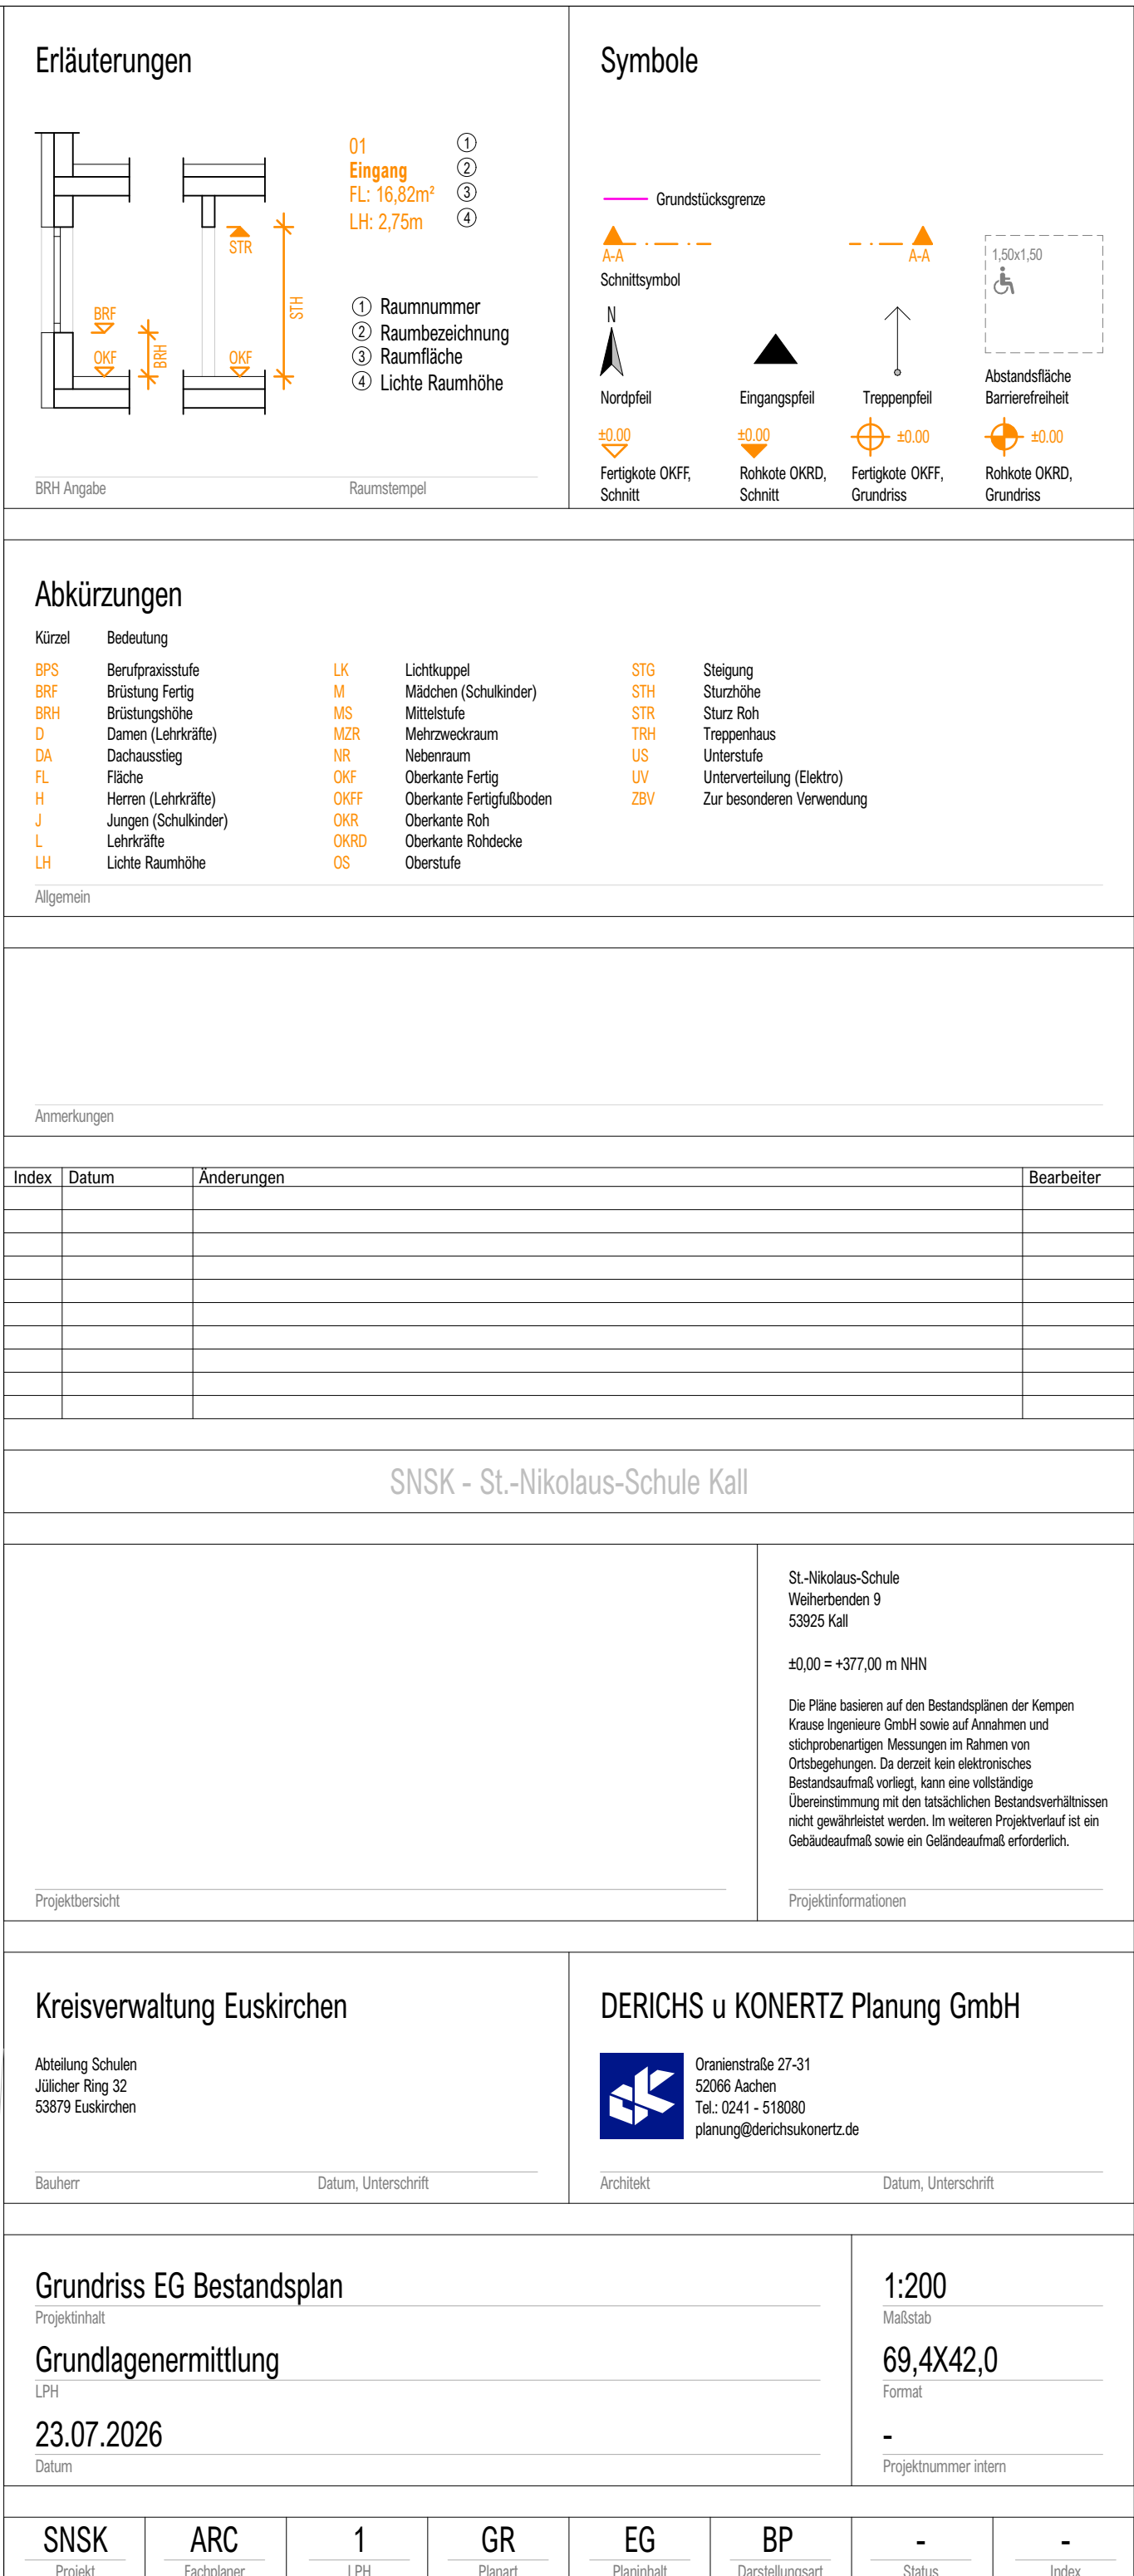

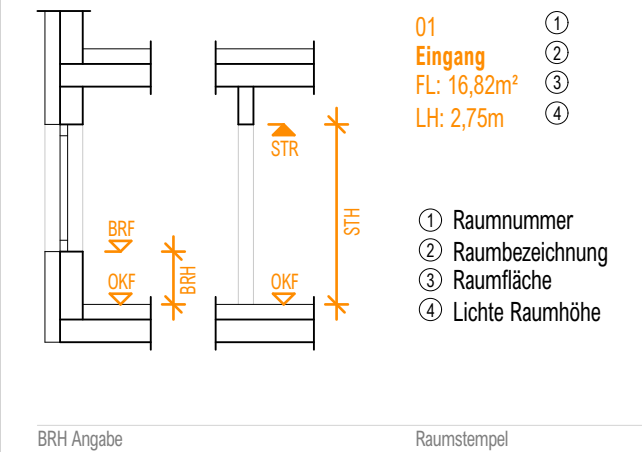

	Grundstücksgrenze		
	A-A		A-A
	Schnittsymbol		
	N		
Nordpfeil	Eingangspfeil	Treppenfleil	
			
+0.00	+0.00	+0.00	1,50x1,50
Fertigkote OKKF, Schnitt	Rohkote OKRD, Schnitt	Fertigkote OKKF, Grundriss	Abstandsfläche Barrierefreiheit
			
+0.00	+0.00	+0.00	+0.00
Fertigkote OKKF, Grundriss	Rohkote OKRD, Grundriss		

Kürzel	Bedeutung				
BPS	Berufpraxisstufe	LK	Lichtkuppel	STG	Steigung
BRF	Brüstung Fertig	M	Mädchen (Schulkinder)	STH	Sturzhöhe
BRH	Brüstungshöhe	MS	Mittelstufe	STR	Sturz Roh
D	Damen (Lehrkräfte)	MZR	Mehrzweckraum	TRH	Treppenhäus
DA	Dachausstieg	NR	Nebenraum	US	Unterstufe
FL	Fläche	OKF	Oberkante Fertig	UV	Unterverteilung (Elektro)
H	Herrn (Lehrkräfte)	OKFF	Oberkante Fertigfußboden	ZBV	Zur besonderen Verwendung
J	Jungen (Schulkinder)	OKR	Oberkante Roh		
L	Lehrkräfte	OKRD	Oberkante Rohdecke		
LH	Lichte Raumhöhe	OS	Oberstufe		

[illegible][illegible] planung@derichsukonertz.de[illegible]

Projekthinhalt	Maßstab
----------------	---------

LPH	Format
-----	--------


Datum	Projektnummer intern
-------	----------------------

Maßstab

Format

Projektnummer intern

SNSK	ARC	1	GR	1. OG	BP	-	-
Projekt	Fachplaner	LPH	Planart	Planinhalt	Darstellungsart	Status	Index

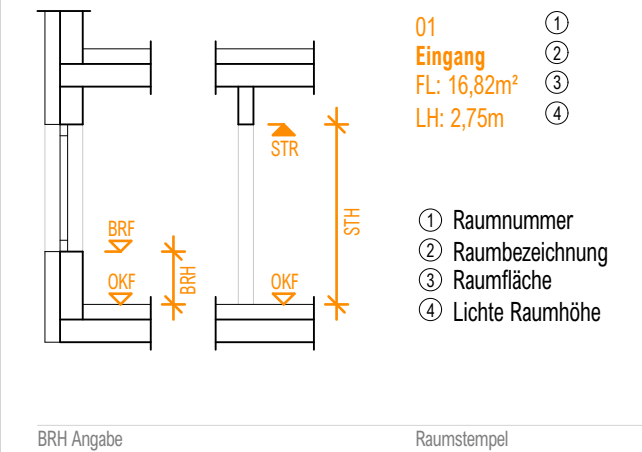

 Grundstücksgrenze	 Schnittsymbol	 A-A	 1:50x1:50
 N	 Eingangspfeil	 Treppenpfeil	Abstandsfläche Barrierefreiheit
 ±0.00 Fertigte OKKF, Schnitt	 ±0.00 Rohkote OKRD, Schnitt	 ±0.00 Fertigte OKKF, Grundriss	 ±0.00 Rohkote OKRD, Grundriss

Kürzel	Bedeutung				
BPS	Berufpraxisstufe	LK	Lichtkuppel	STG	Steigung
BRF	Brüstung Fertig	M	Mädchen (Schulkinder)	STH	Sturzhöhe
BRH	Brüstungshöhe	MS	Mittelstufe	STR	Sturz Roh
D	Damen (Lehrkräfte)	MZR	Mehrweckraum	TRH	Treppenhaus
DA	Dachausstieg	NR	Nebenraum	US	Unterstufe
FL	Fläche	OKF	Oberkante Fertig	UV	Unterverteilung (Elektro)
H	Herrn (Lehrkräfte)	OKFF	Oberkante Fertigfußboden	ZBV	Zur besonderen Verwendung
J	Jungen (Schulkinder)	OKR	Oberkante Roh		
L	Lehrkräfte	OKRD	Oberkante Rohdecke		
LH	Lichte Raumhöhe	OS	Oberstufe		


[illegible]


Projektübersicht	<table> <tr> <td> St.-Nikolaus-Schule Weiherbenden 9 53925 Kall ±0,00 = +377,00 m NHN Die Pläne basieren auf den Bestandsplänen der Kempen Krause Ingenieure GmbH sowie auf Annahmen und stichprobenartigen Messungen im Rahmen von Ortsbegehungen. Da derzeit kein elektronisches Bestandsaufmaß vorliegt, kann eine vollständige Übereinstimmung mit den tatsächlichen Bestandsverhältnisse nicht gewährleistet werden. Im weiteren Projektverlauf ist ein Gebäudeaufmaß sowie ein Geländeaufmaß erforderlich. </td></tr>


Bauherr	Datum, Unterschrift
---------	---------------------

Projekthalt	Maßstab
Grundlagenermittlung	69,4X42,0
LPH	Format
23.07.2026	-
Datum	Projektnummer intern

SNSK	ARC	1	GR	2. DG	BP	-	-
Projekt	Fachplaner	LPH	Planart	Planinhalt	Darstellungsart	Status	Index

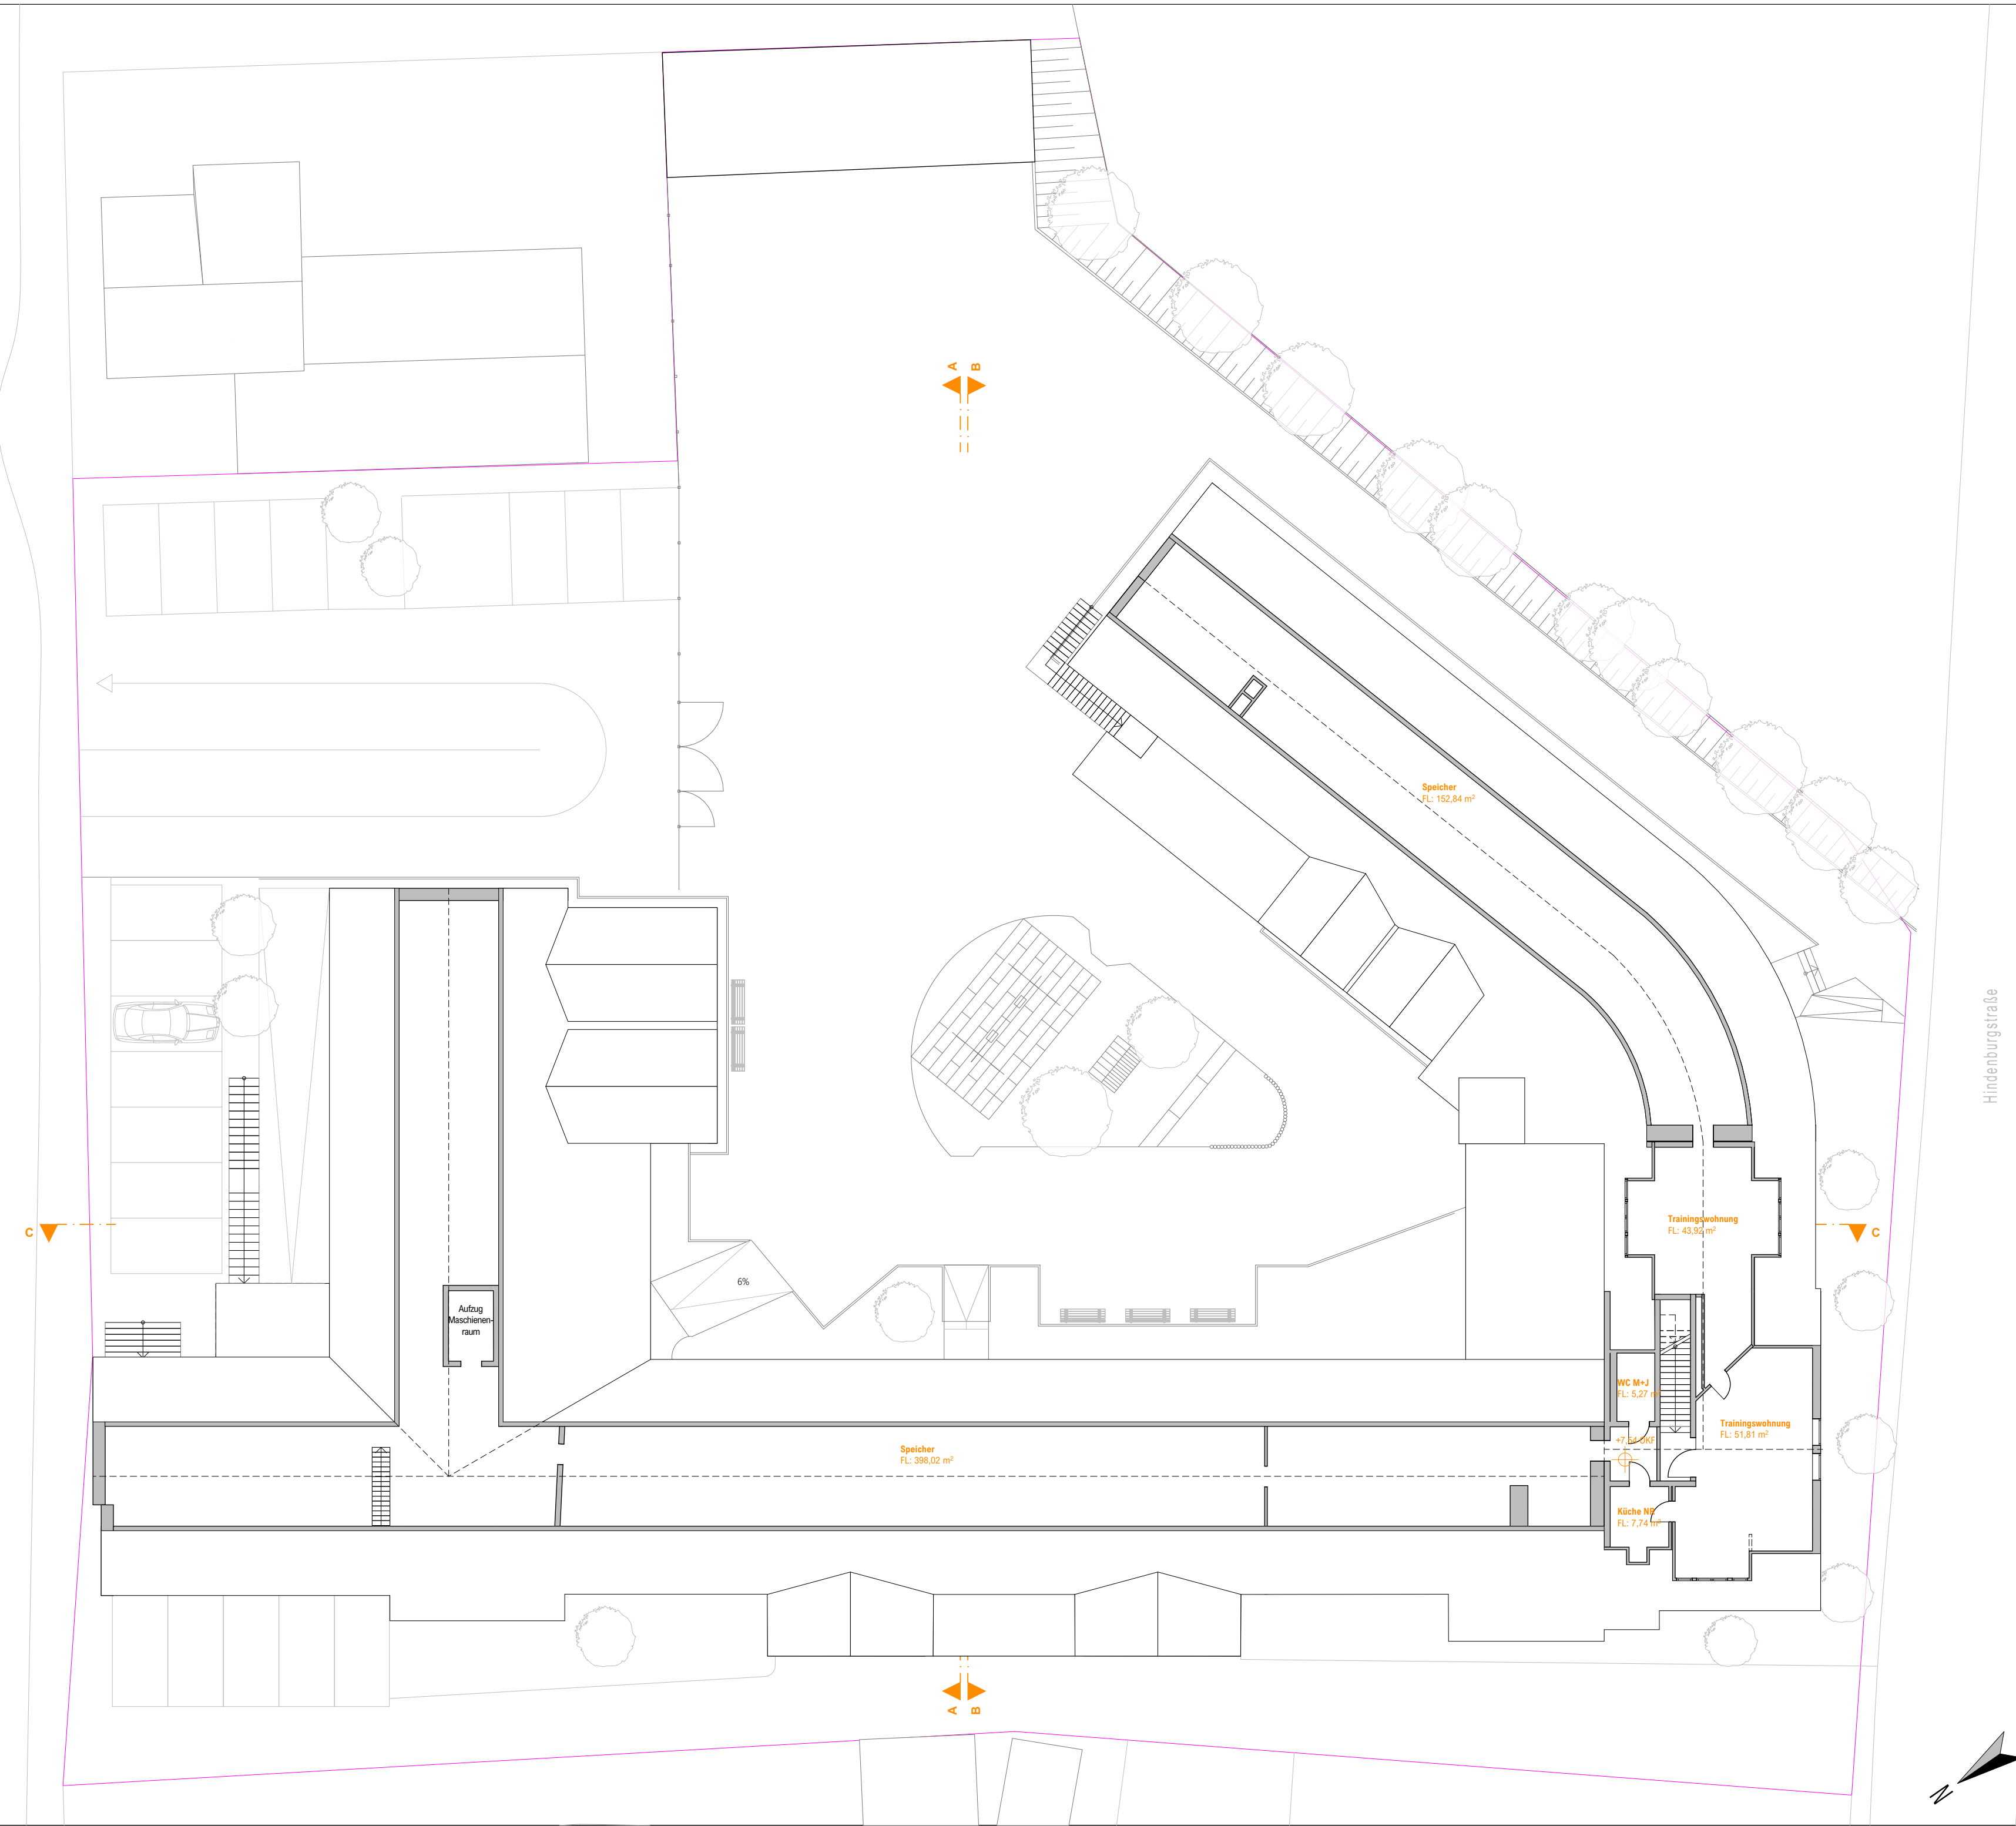

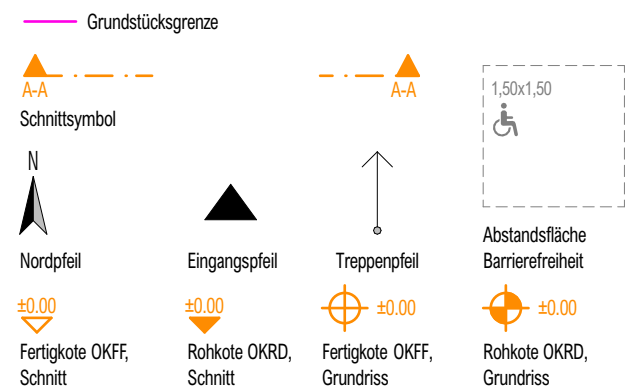

Allgemein

Anmerkungen

[illegible]

Projektübersicht

St.-Nikolaus-Schule
Weiberbenden 9
53925 Kall

±0,00 = +377,00 m NHN

Die Pläne basieren auf den Bestandsplänen der Kempen Krause Ingenieure GmbH sowie auf Annahmen und stichprobenartigen Messungen im Rahmen von Ortsbegehungen. Da derzeit kein elektronisches Bestandsmaßmaß vorliegt, kann eine vollständige Übereinstimmung mit den tatsächlichen Bestandsverhältnisse nicht gewährleistet werden. Im weiteren Projektverlauf ist ein Gebäudemaßmaß sowie ein Geländemaßmaß erforderlich.

Projektinformationen

Bauherr

Architekt Datum, Unterschrift

Maßstab

Formal

Datum

Projektnummer intern

SNSK	ARC	1	AN	NO, SO	BP	-	-
Projekt	Fachplaner	LPH	Planart	Planinhalt	Darstellungsart	Status	Index

