

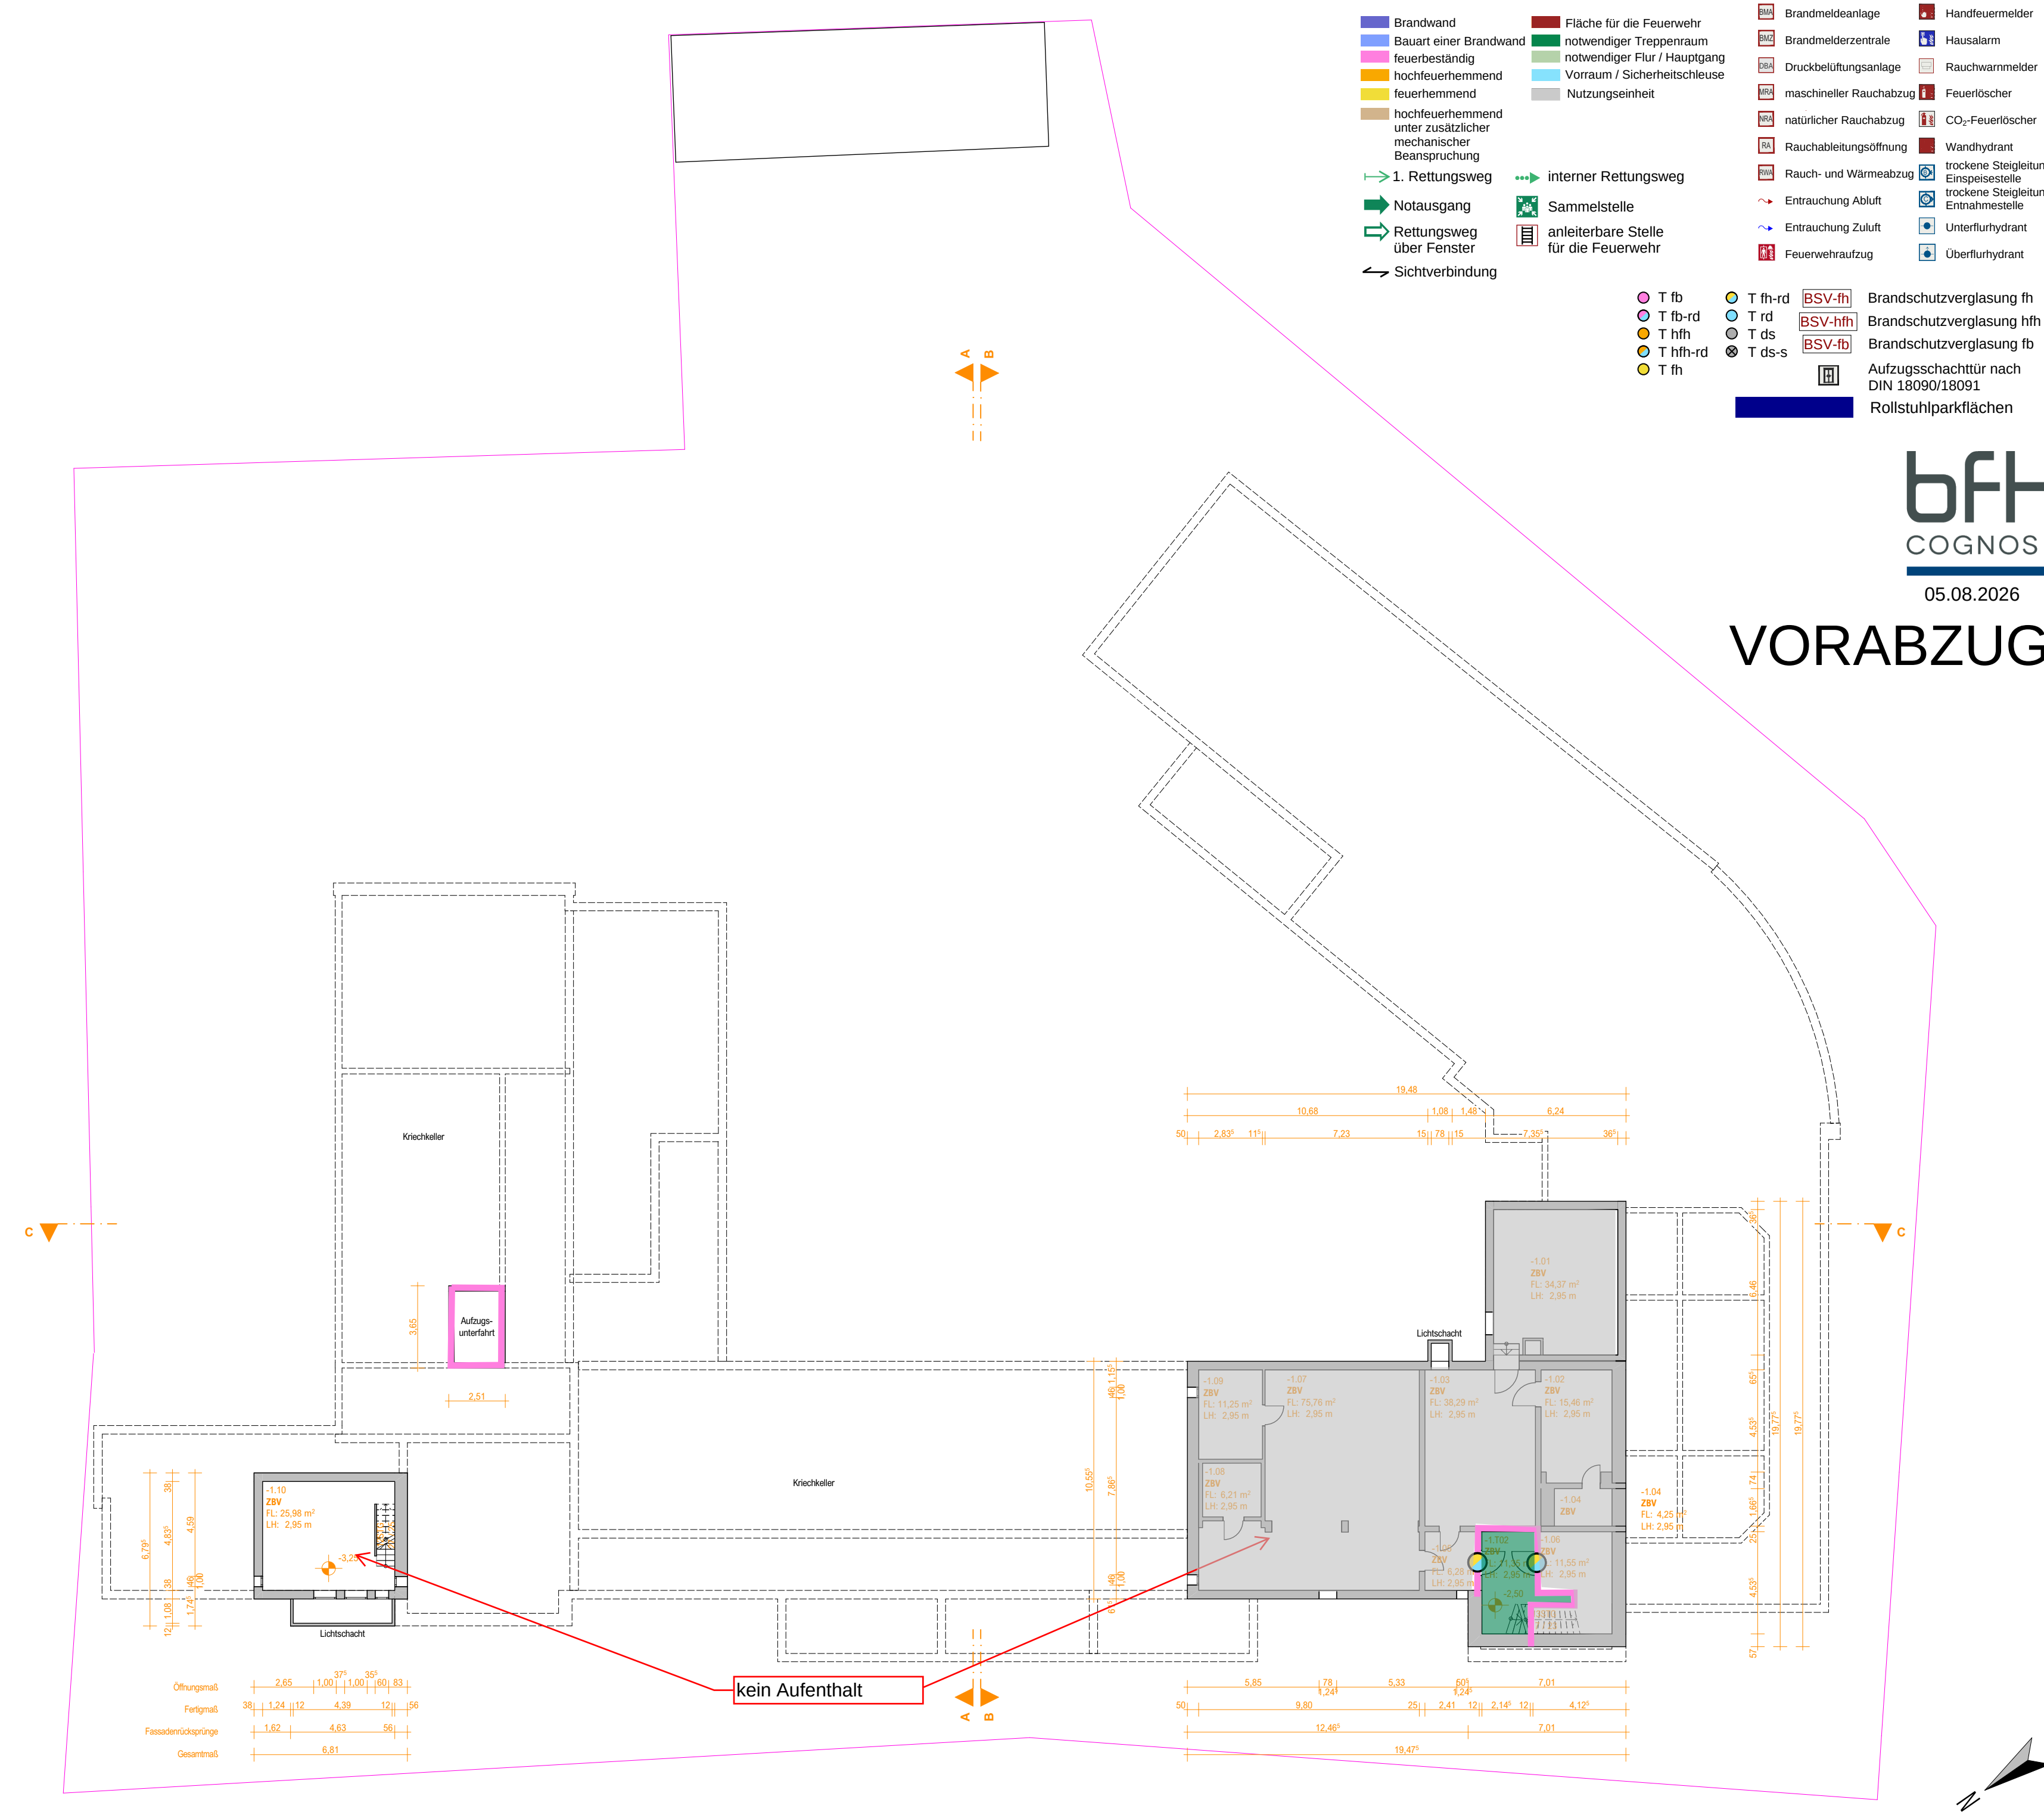
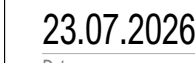




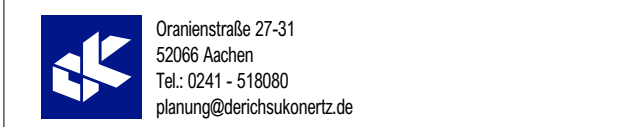


Der Zielzustandsplan entspricht inhaltlich der Abbruch-/Neubauplanung und stellt den geplanten Endzustand des Gebäudes gemäß aktuellem Entwurfsstand dar.

[illegible]

SNSK - St.-Nikolaus-Schule Kall

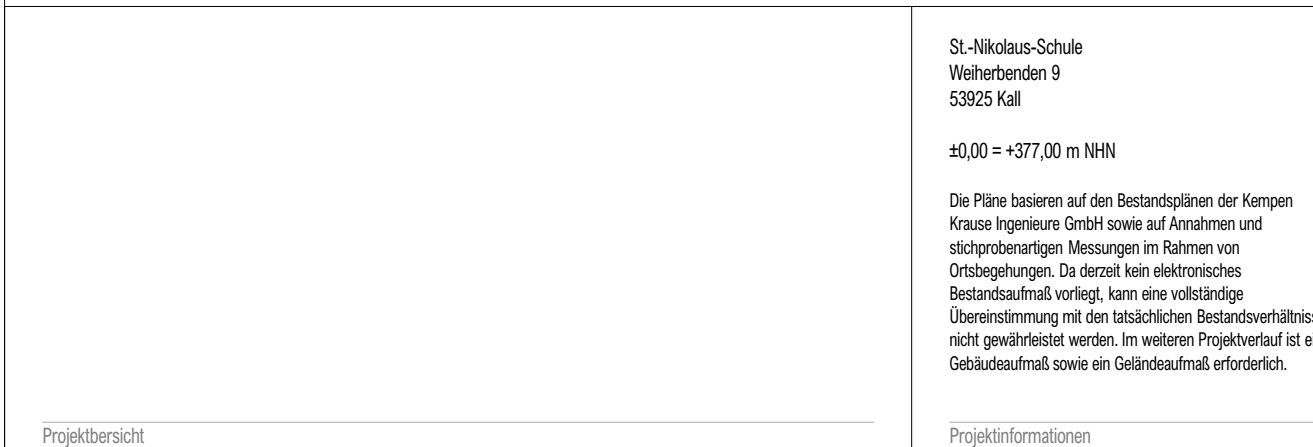

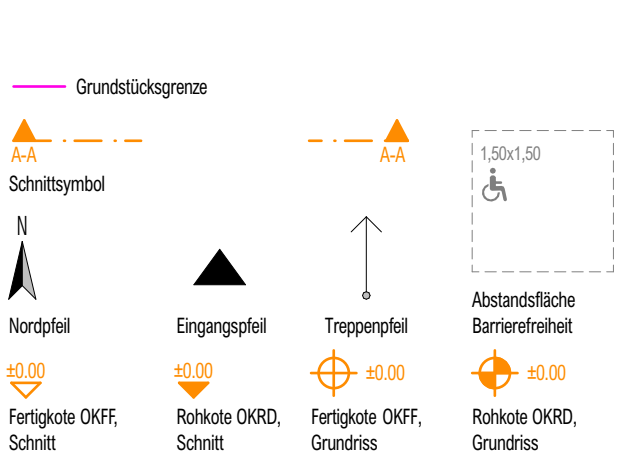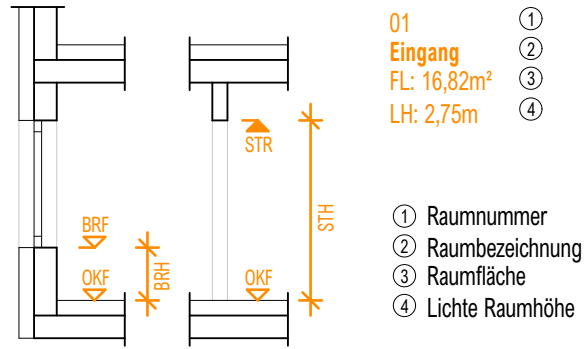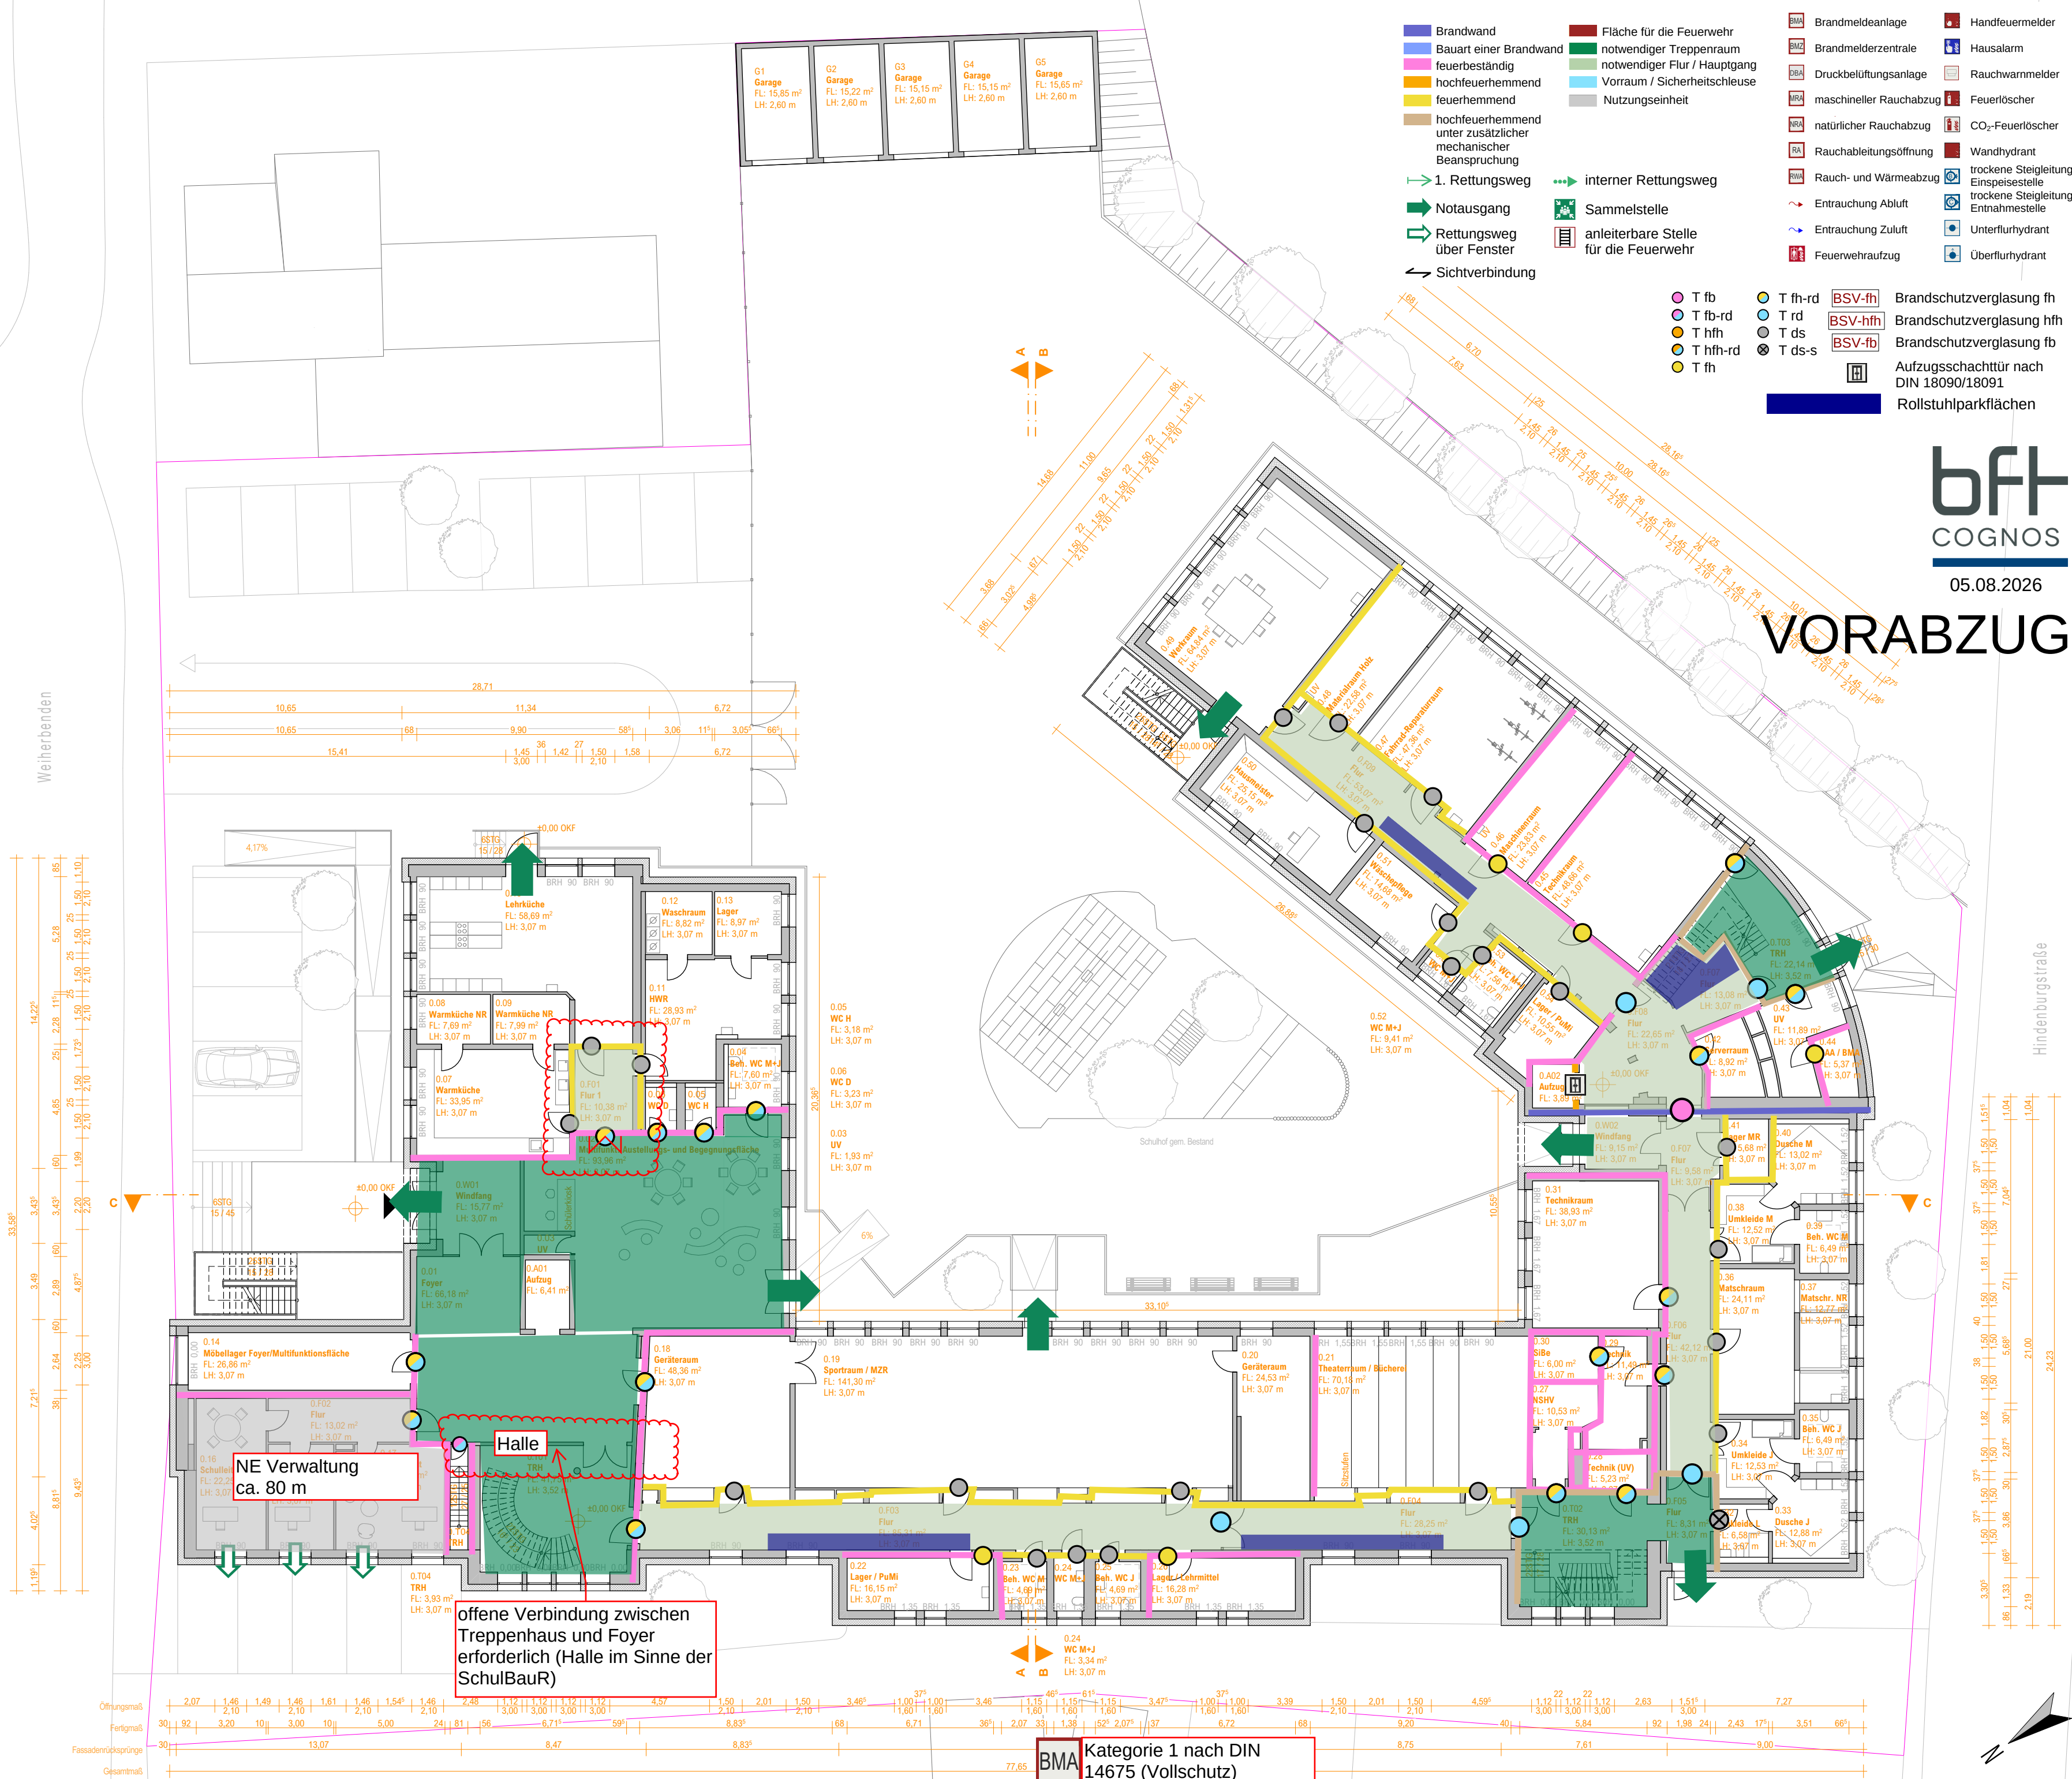

Abkürzungen

Kürzel	Bedeutung				
BPS	Berufpraxisstufe	LK	Lichtkuppel	STG	Steigung
BRF	Brüstung Fertig	M	Mädchen (Schulkinder)	STH	Sturzhöhe
BRH	Brüstungshöhe	MS	Mittelstufe	STR	Sturz Roh
D	Damen (Lehrkräfte)	MZR	Mehrzweckraum	TRH	Treppenhaut
DA	Dachausstieg	NR	Nebenraum	US	Unterstufe
FL	Fläche	OKF	Oberkante Fertig	UV	Unterverteilung (Elektro)
H	Herrn (Lehrkräfte)	OKFF	Oberkante Fertigfußboden	ZBV	Zur besonderen Verwendung
J	Jungen (Schulkinder)	OKR	Oberkante Roh		
L	Lehrkräfte	OKRD	Oberkante Rohdecke		
LH	Lichte Raumhöhe	OS	Oberstufe		

Allgemein

Der Zielzustandsplan entspricht inhaltlich der Abbruch-/Neubauplanung und stellt den geplanten Endzustand des Gebäudes gemäß aktuellem Entwurfsstand dar.

Anmerkungen

[illegible]

SNSK - St.-Nikolaus-Schule Kal

St.-Nikolaus-Schule
Weiherbenden 9
53925 Kall

$\pm 0,00 = +377,00$ m NHM

Die Pläne basieren auf den Bestandsplänen der Kempen Krause Ingenieure GmbH sowie auf Annahmen und stichprobenartigen Messungen im Rahmen von Ortsbegehungen. Da derzeit kein elektronisches Bestandsaufmaß vorliegt, kann eine vollständige Übereinstimmung mit den tatsächlichen Bestandsverhältnissen nicht gewährleistet werden. Im weiteren Projektverlauf ist ein Gebäudeaufmaß sowie ein Geländeaufmaß erforderlich.

Projektinformationen

Kreisverwaltung Euskirchen

Abteilung Schulen
Jülicher Ring 32
53879 Euskirchen

DERICHS u KONERTZ Planung GmbH



 Oranienstraße 27-31
52066 Aachen
Tel.: 0241 - 518080
planung@derichsukor.de

Bauherr Datum, Unterschrift

Grundriss EG Zielzustandsplan

Projekthalt

Vorplanung

LPH





1:200


Maßstab

69,4X42,0

Format

SNSK	ARC	2	GR	EG	ZP	-	-
Projekt	Fachplaner	LPH	Planart	Planinhalt	Darstellungsart	Status	Index

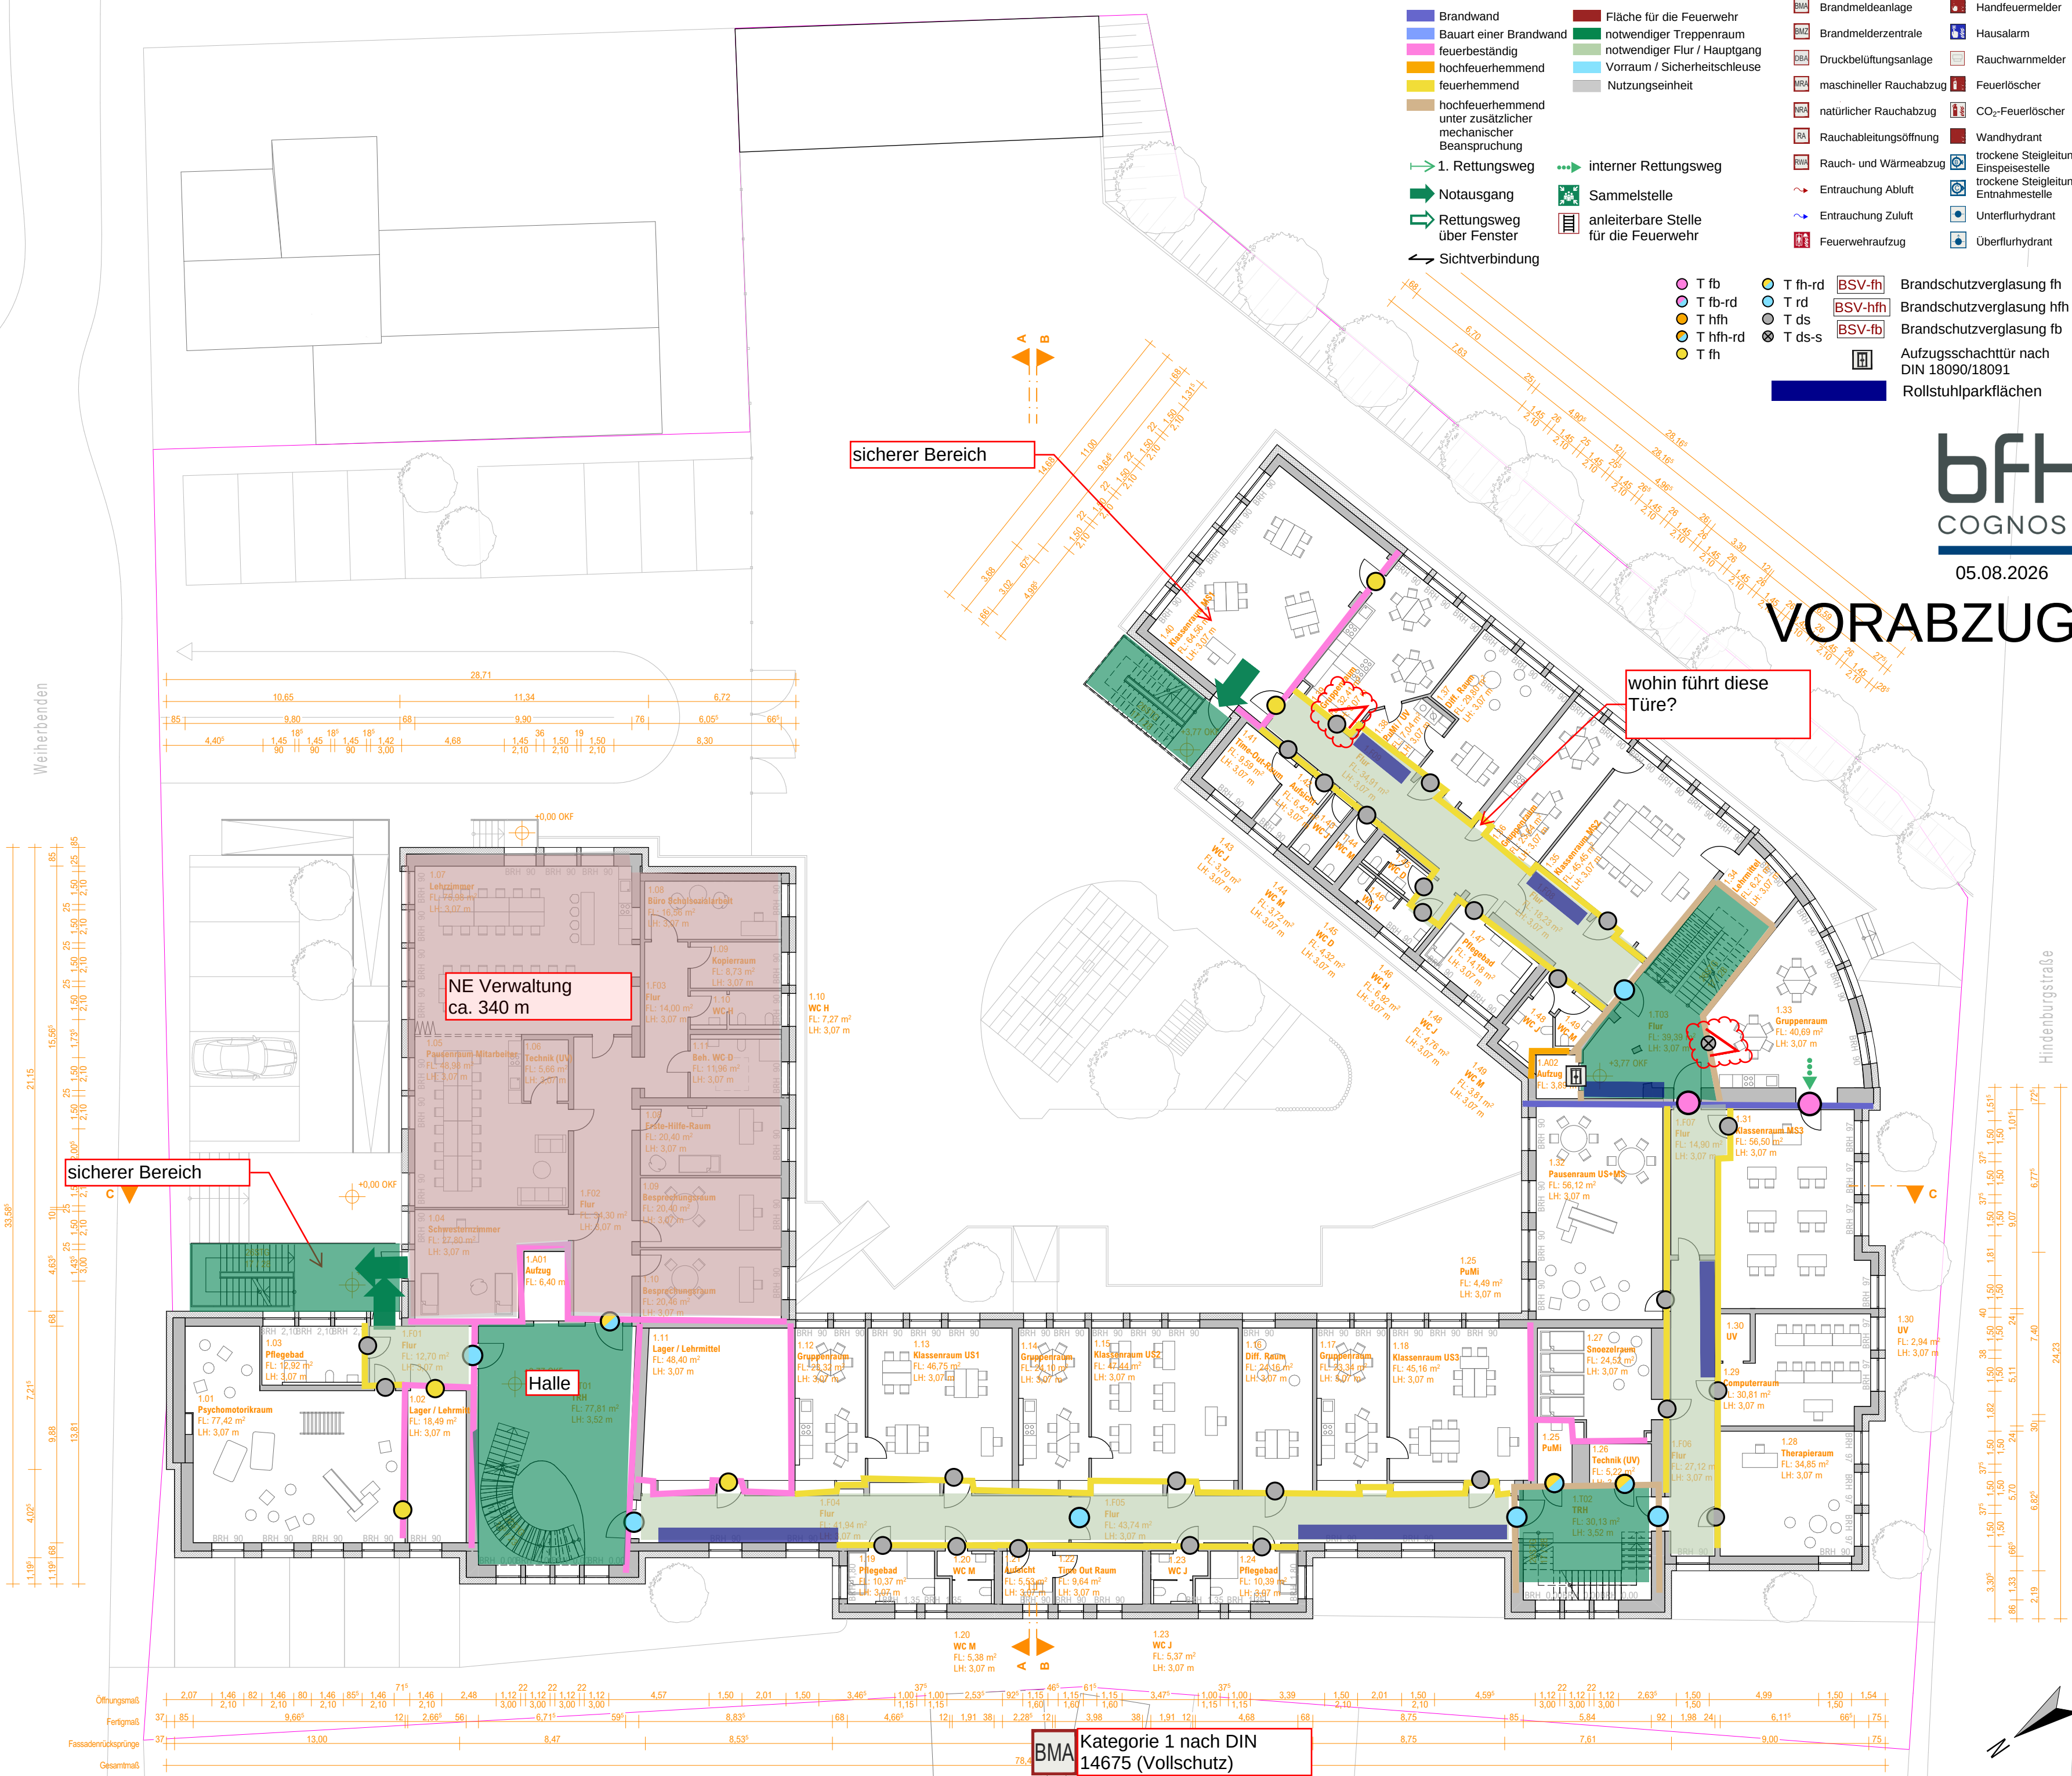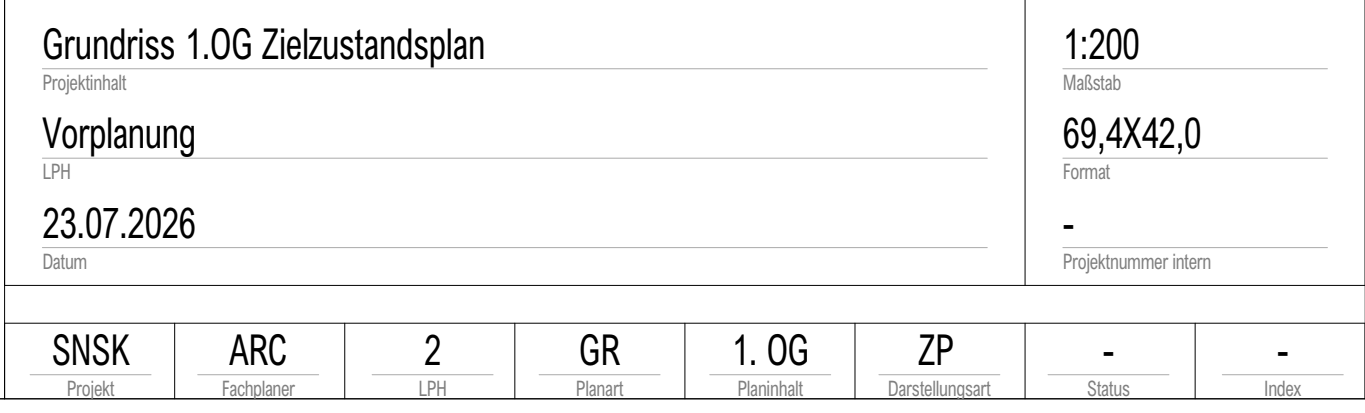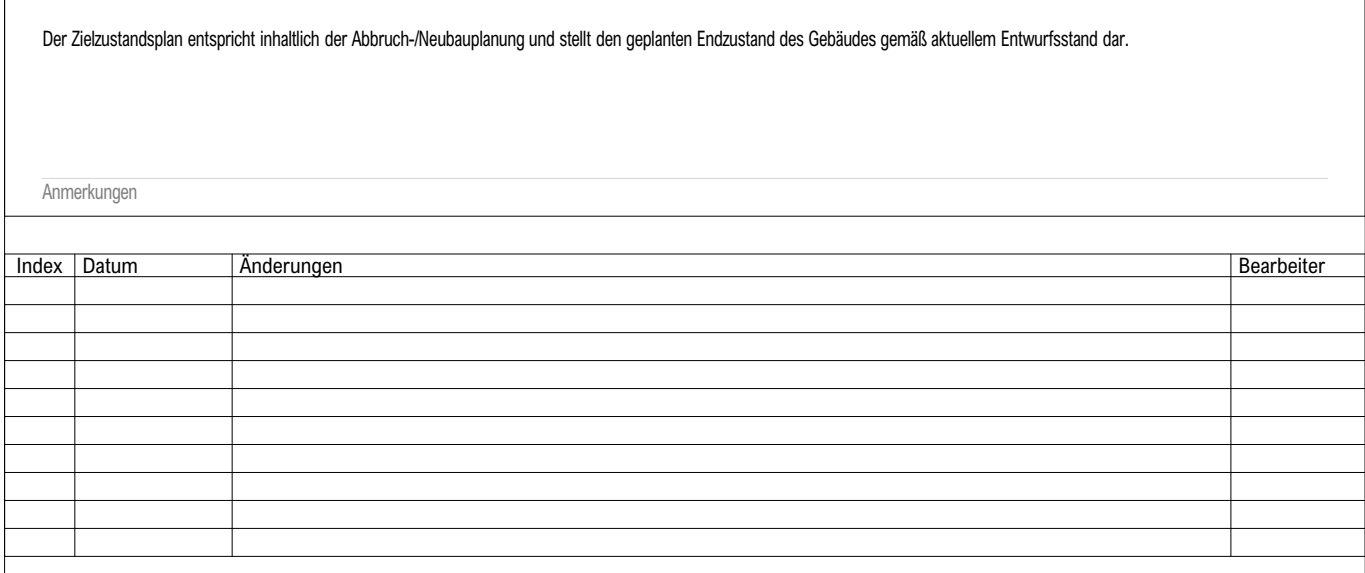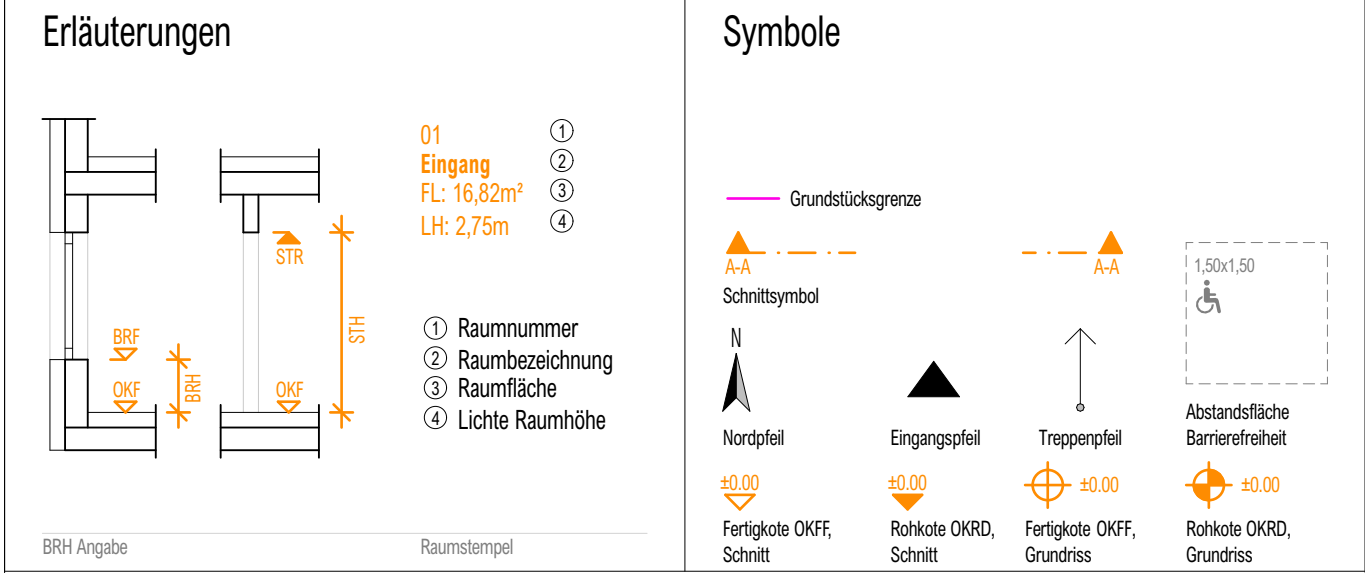

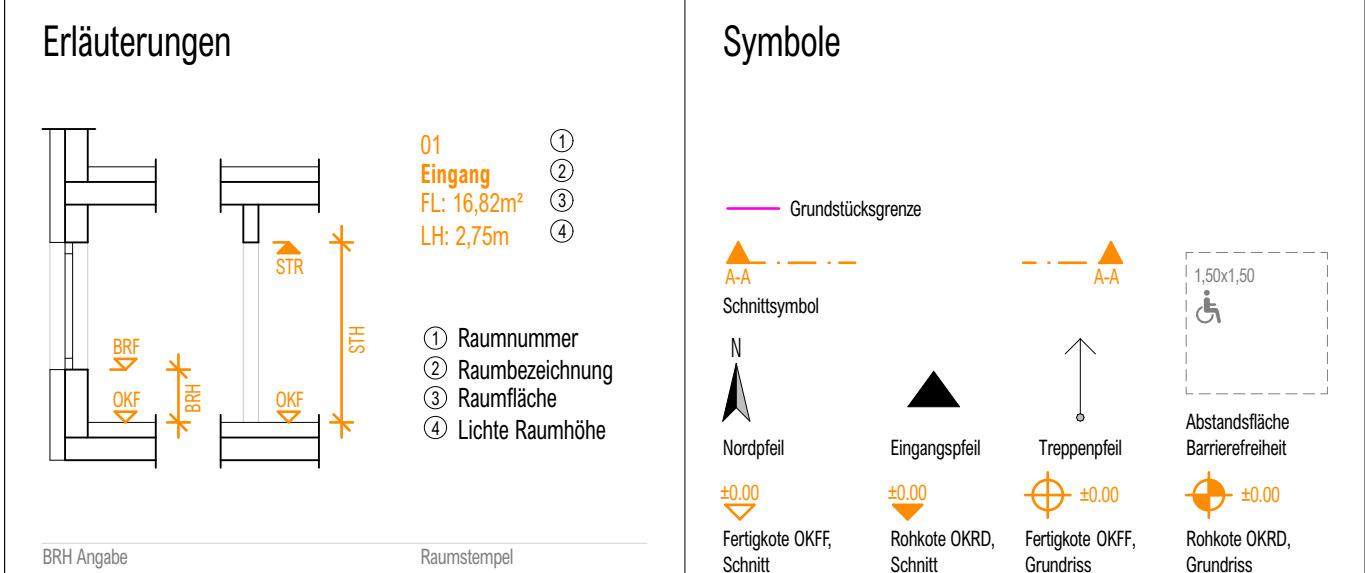

Kreisverwaltung Euskirchen Abteilung Schulen Jülicher Ring 32 53879 Euskirchen		DERICHS u KONERTZ Planung GmbH  Oranienstraße 27-31 52066 Aachen Tel.: 0241 - 518080 planung@derichsukonertz.de	
Bauherr	Datum, Unterschrift	Architekt	Datum, Unterschrift

SNSK	ARC	2	GR	2. OG	ZP	-	-
Projekt	Fachplaner	LPH	Planart	Planinhalt	Darstellungsart	Status	Index

