


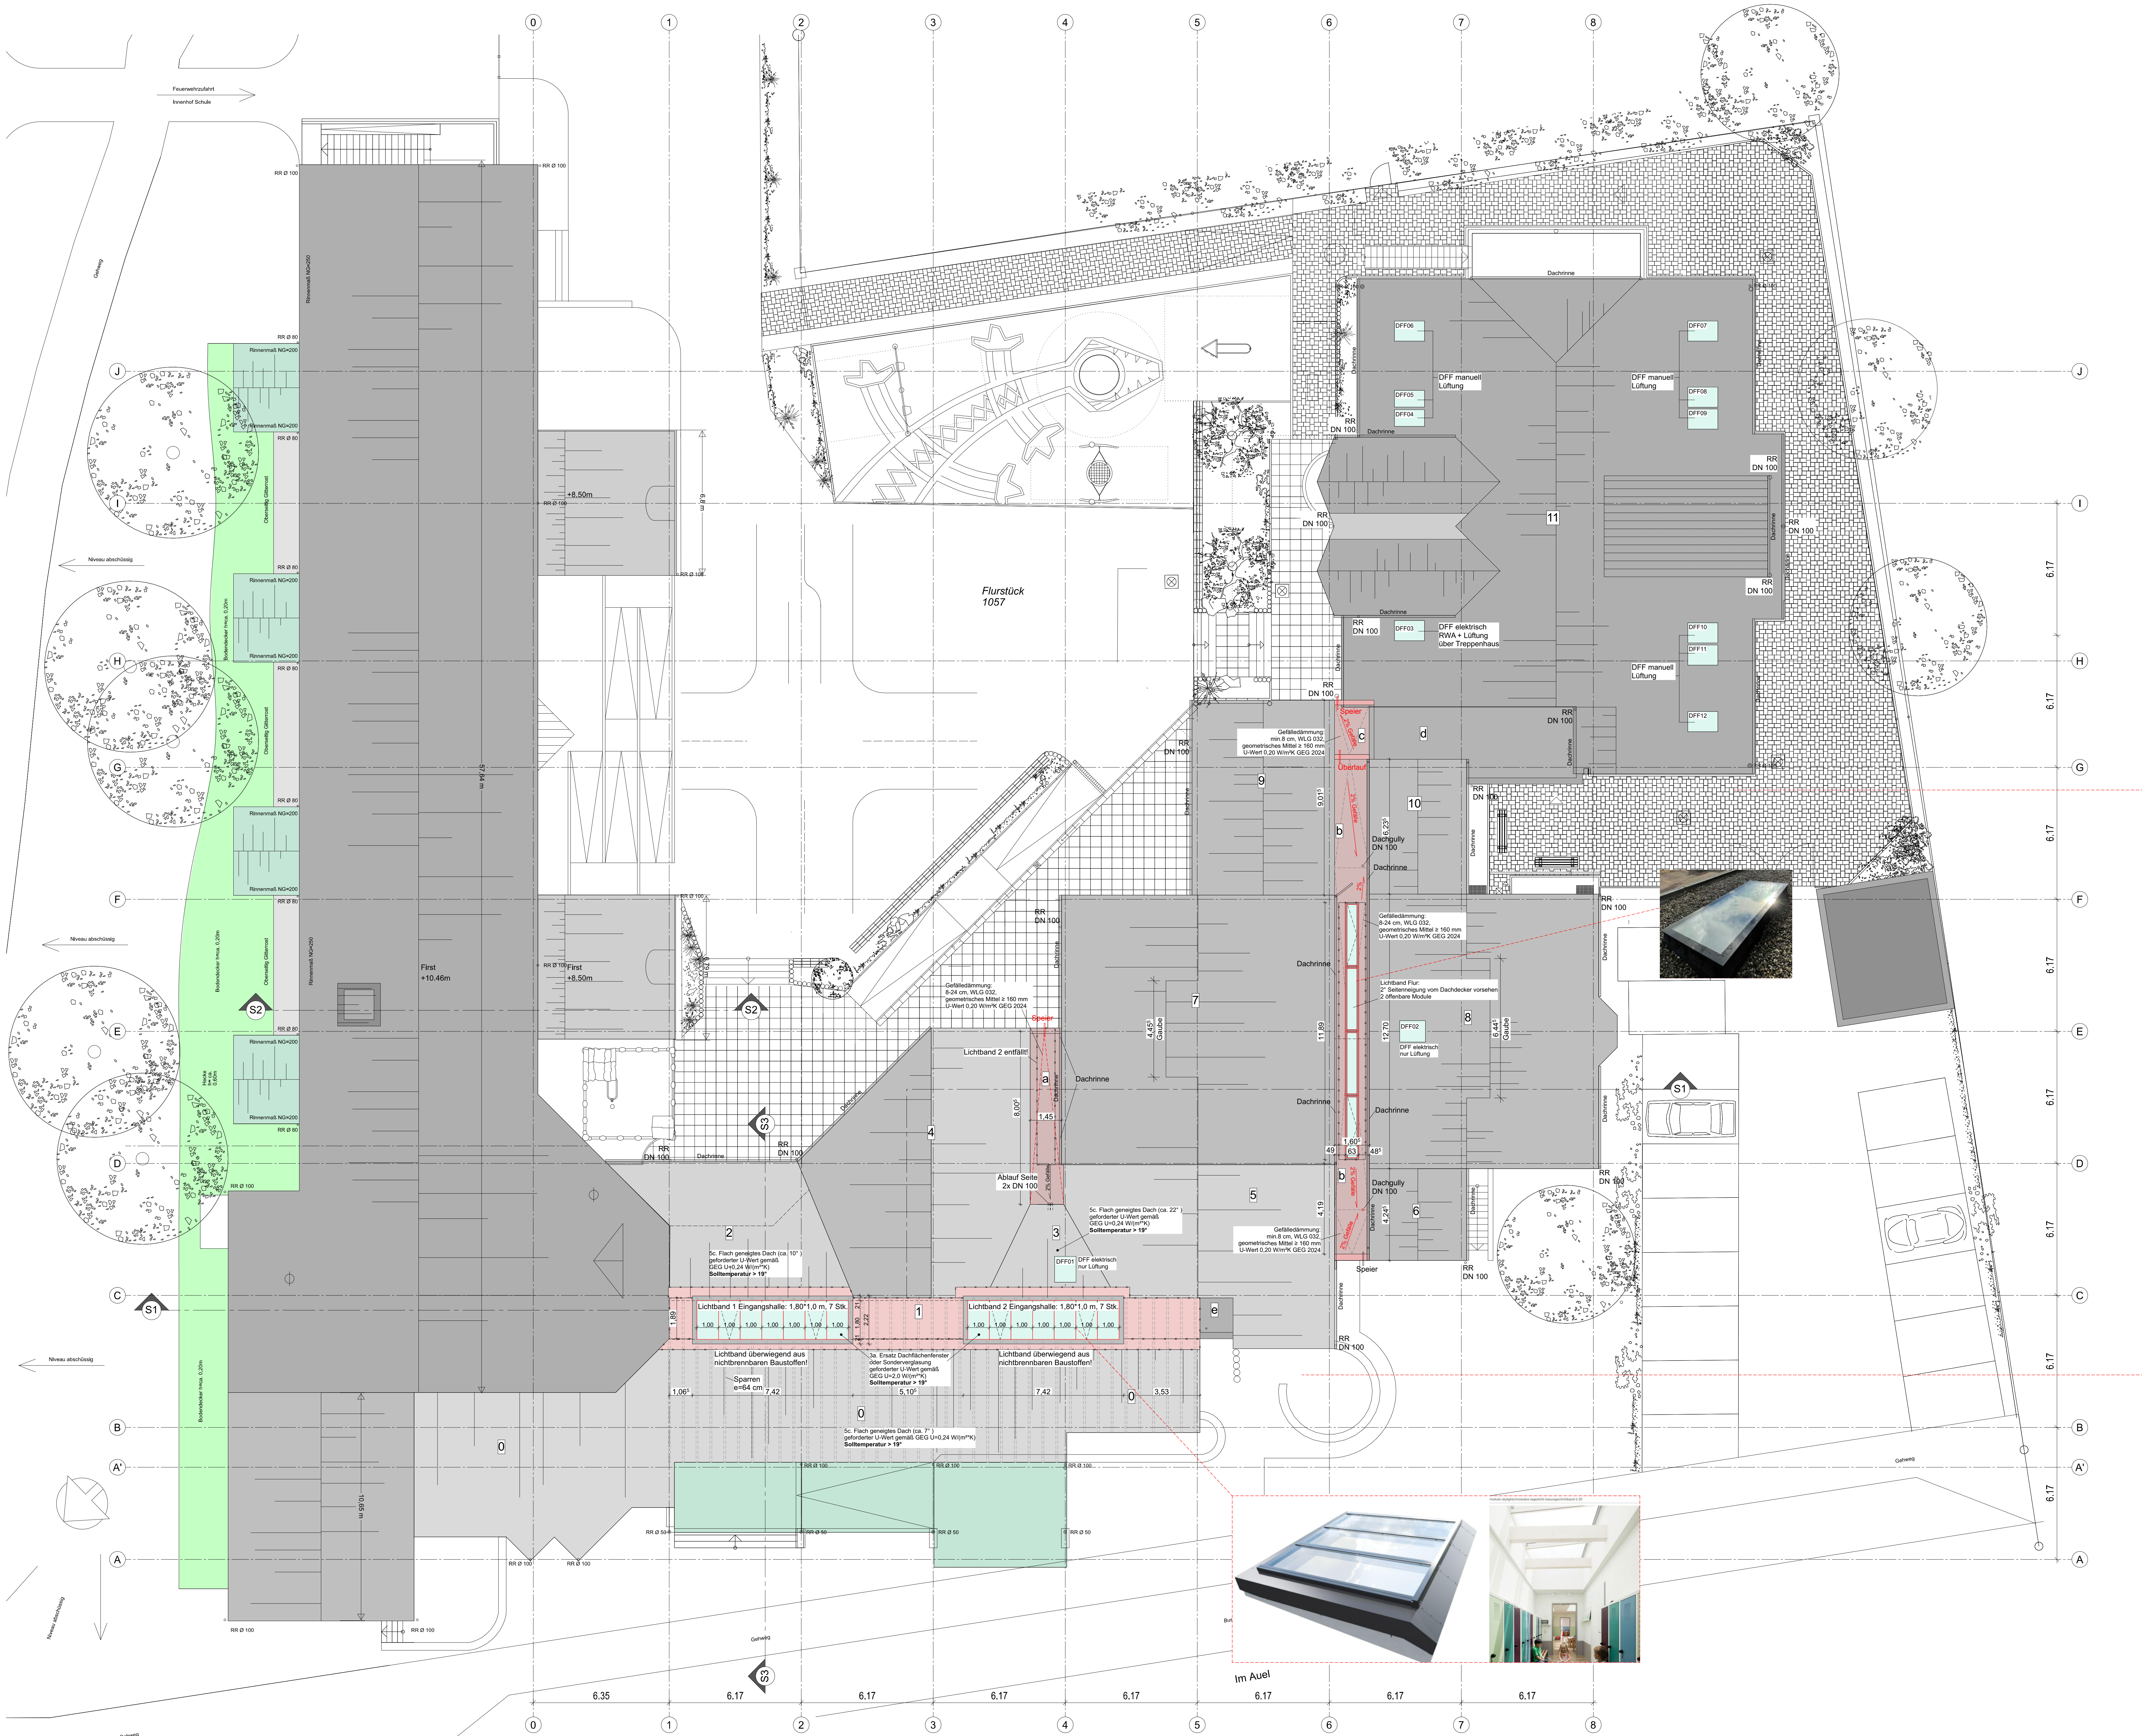

Es handelt sich um vom Bauherrn zur Verfügung gestellte Pläne, die vor Ort stichprobenhaft überprüft wurden.

OK	Oberkante
UK	Unterseite
RD	Rohdecke
FF	Fertigfußboden
UZ	Unterzug
UZ	Überzug
WD	Wanddurchbruch
DD	Deckendurchbruch
BD	Böschungsbauwerk
FT	Fertigteil
fh	feuerhemmend
rd	rauchdichte
ds	dicht- und selbstschließende Tür
ds	dichtschließende Tür
RR	Regenfallrohr
RW	Regenwasser
SW	Schmutzwasser
MW	Mischwasser
GT	Gitterrost
NN	Normal-Null Höhenangabe
LH	lichte Höhe
BRH	Brüstungshöhe (OK FFB bis OK Fertigbrüstung)

	Stahlbeton gemäß Statik
	WU-Beton gemäß Statik
	Mauerwerk KS gemäß Statik
	Estrich / Beton unbewehrt
	Dämmstoff nach Angabe: EPS/MW
	Gipskarton

OK FF
OK RD

Höhenmaße ab OKFF, Höhenbezüge zum örtlichen Höhenmaß ±0.00=OKFF Hauseingang

Dieser Plan ist nur gültig in Verbindung mit der Statik und den Bewehrungsplänen sowie den Schnitt- und Durchbruchplänen der Fachgenieure und auch nur zur Ausführung freigegeben, wenn er unterschrieben ist. Angaben dieser Zeichnung sind vor der Ausführung mit dem Inhalt der Leistungsverzeichnisse zu vergleichen. Mögliche Abweichungen sind mit der Bauleitung abzusprechen. Die in der Ausführung aufgeführten Vorschriften und Normen sind verbindlich. Alle Maße sind Rohmaße. Maße von bestehenden Bauteilen sind vom Auftragnehmer örtlich zu prüfen.

Index:

Dipl.-Ing. Mario Gartmann
Kreuzstraße 14, 41564 Kaarst
Fon 02131-719880
email office@gartmann-architekten.de
web www.gartmann-architekten.de

Sanierung Hans-Beber-Schule
Im Auel 35
53879 Euskirchen

Bauherr: **Kreis Euskirchen**
Jülicher Ring 32
53879 Euskirchen

Planinhalt: **DACHAUF SICHT**

Planstand: **AUSFÜHRUNG**

Projekt-Nr.	Maßstab	Plan-Nr.	Datum
25.01.223	M 1 : 100	05.00	15.07.2026

der Architekt der Bauherr

Vorabzug 15.07.2026