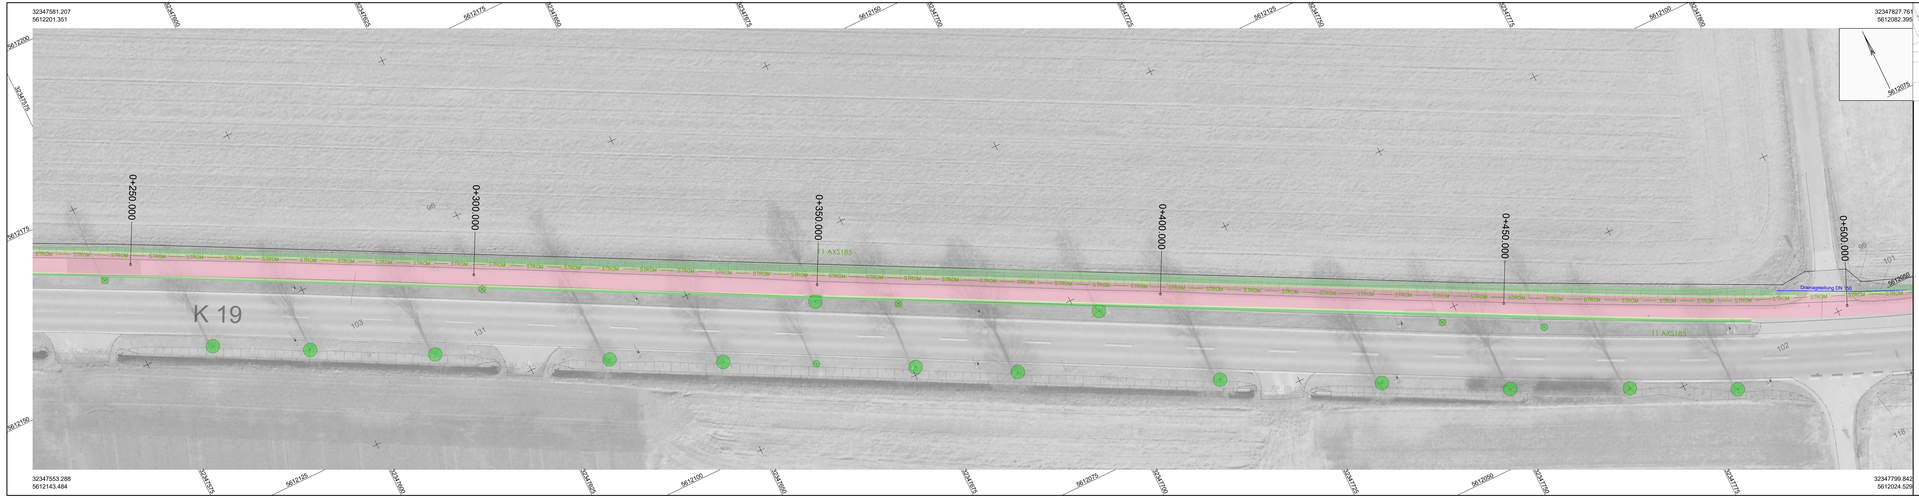

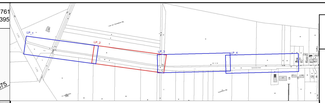

Zeichenerklärung

Deckensanierung
Vollausbau

Einschnittböschung
Gehweg
Bord und Rinne mit Aufbiß a. Übergangsplatten und Rinnenhochpunkt
Fahrbahn
Fahrbahn frässen
Bankett
Entwässerungsmulde mit Fließrichtung
Bankett
Geh- / Radweg
Dammböschung
Straßenverkehrsflächen
Begrünung
