
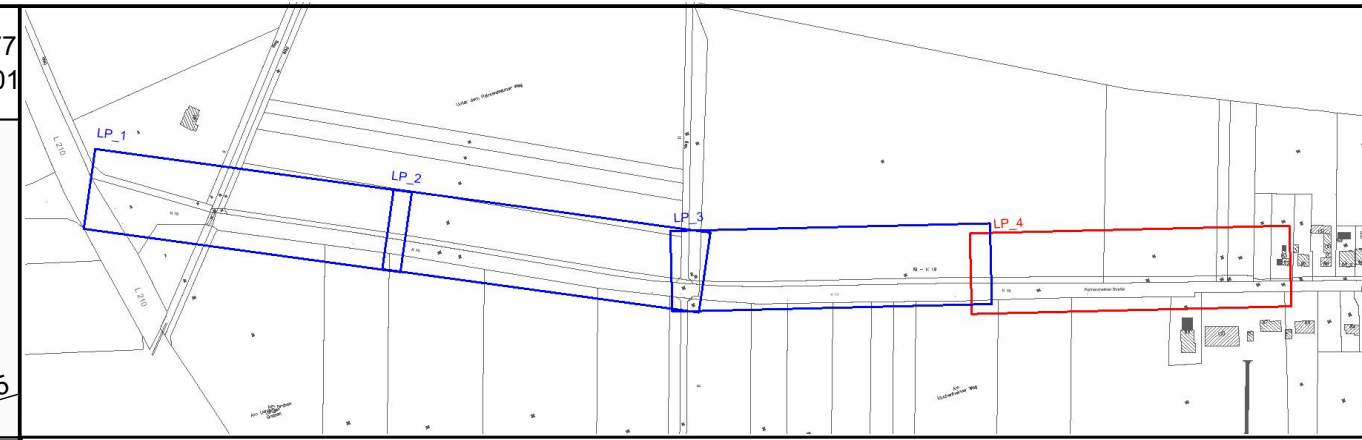


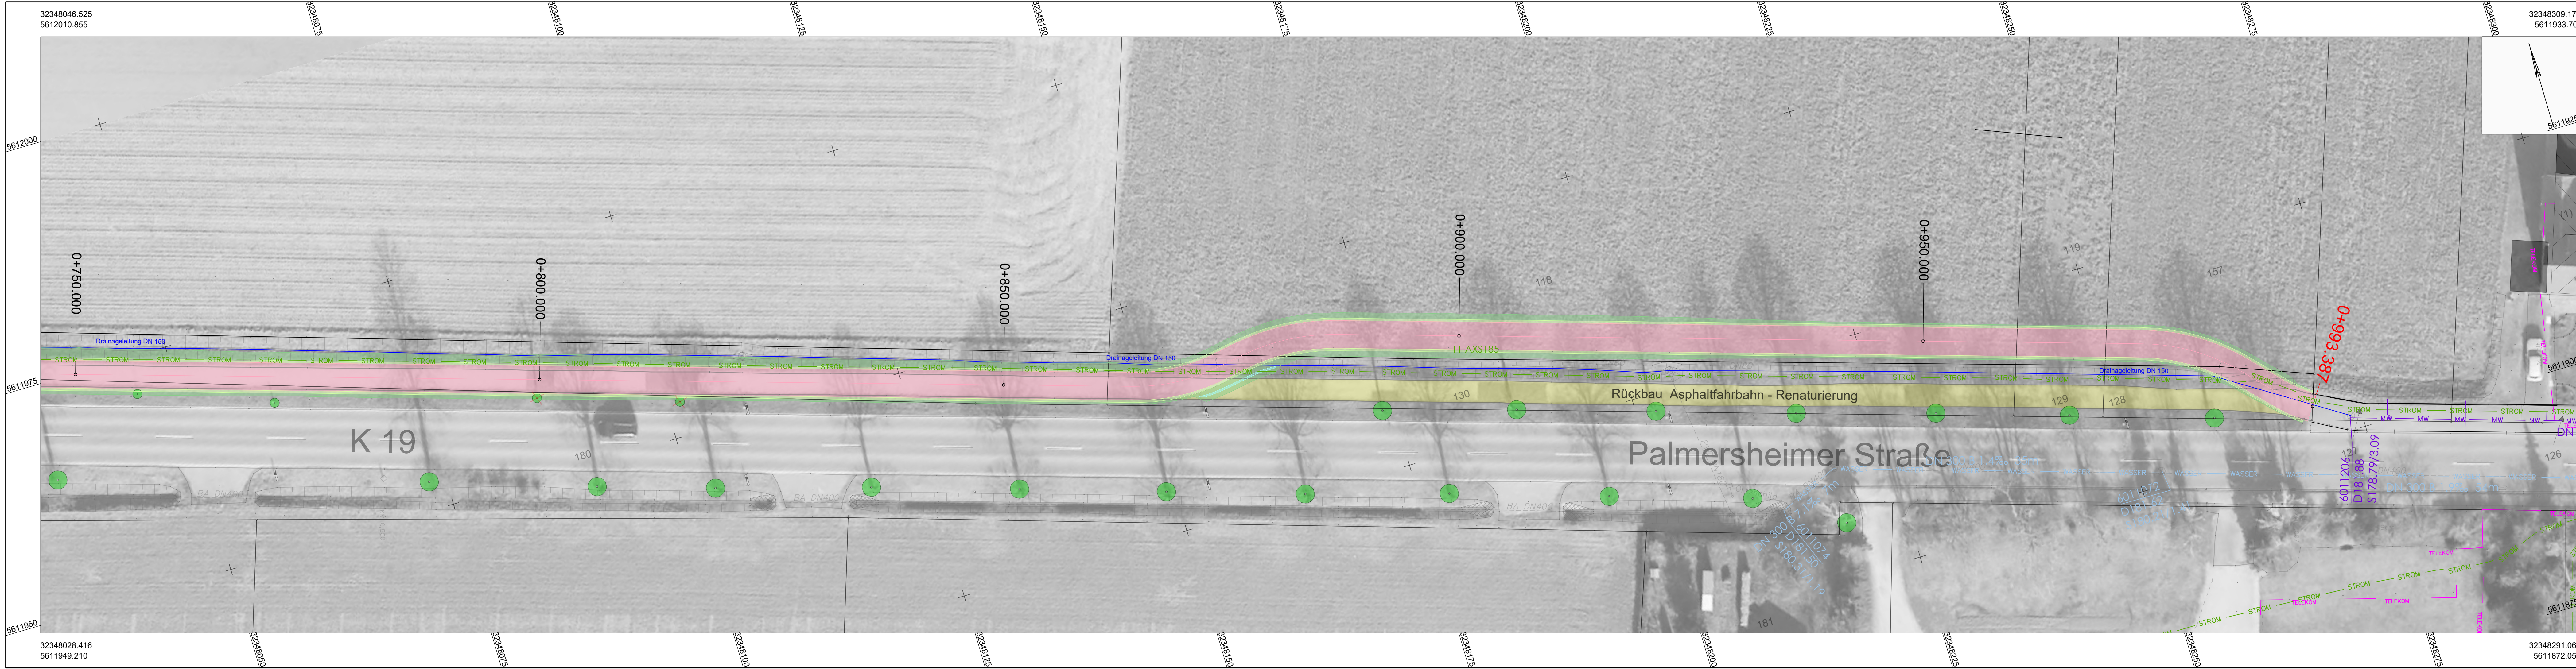

Zeichenerklärung

	Einschnittböschung		Renaturierung
	Gehweg		
	Bord und Rinne mit Auftritt a, Übergangstein und Rinnenhochpunkt		
	Fahrbahn		
	Bankett		
	Entwässerungsmulde mit Fließrichtung		
	Bankett		
	Geh- / Radweg		Wurzelschutzmaßnahme mit Gesszellen / Waben
	Dammböschung		geplante Stützmauer
	Straßennebenflächen		vorhand. Stützmauer

Neigungsbezeichnungssymbol mit Angaben von Gefälle in Prozent
Lage der Gefälle und Steigungstricke und Halbmesser

geplante Baum
Pflanzkasten

Baum vorhanden
Baum entfernt

geplante Laterne
Laternen vorhanden

Orientierungspfeiler

Ver- und Entsorgungsleitungen
(Darstellung nur im Lageplan der Versorgungsleitungen)

Telefonkabel
Datenkabel
Stromleitungen
Wasserversorgung
Felddrainagen / Regenwasser
Schmutzwasser
Mischwasser

Verkehrsschilder vorhanden
Verkehrsschilder geplant
(Bestellung nur im Beschilderungsplan)

Angepl. vorhanden

Die Darstellung der Ver- und Entsorgungsleitungen etc. basiert auf Grundlage der von den Versorgungsträgern bereitgestellten Planunterlagen mit teilweise unmaßstäblicher Darstellung. Die hier gemachten Eintragungen haben keinen Anspruch auf Vollständigkeit oder Richtigkeit. Der Auftragnehmer hat sich, vor Baubeginn bei den Versorgungsunternehmen über die genaue Lage der Leitungen zu erkundigen. Entsprechende Suchschachtungen werden empfohlen.

Die in den Planunterlagen angegebenen Maße, Lagen und Höhen, sind im Baufeld zu prüfen. Die Bauleitung ist von Unstimmigkeiten oder von der Richtigkeit angelegten Verhältnissen, welche sich von den Planunterlagen unterscheiden, in Kenntnis zu setzen.

Zur Bauausführung freigegeben

Euskirchen, den 29.07.2025

Im Auftrag

Kreis Euskirchen
Der Landrat
Jülicher Ring 32
53879 Euskirchen

GB V / Abt.66 Verkehrsinfrastruktur, Immobilien u. Abfallwirtschaft

Baumaßnahme

Blatt Nr.

4 von 4

Ausbau der Radvorrangroute
K 19 von der L210 bis OD
Palmersheim

Blattgröße

1500 x 297

Ersetzt durch Blatt

Ersatz für Blatt

Ausführungsplanung

Versorgerlageplan

Datum

Name

Art der Änderung

Datum

Name

bearbeitet

07/2025

Dittrich

gezeichnet

07/2025

Dittrich

geprüft

07/2025

Hamacher

Grundplan hergestellt:

Ergänzungen:

Aufnahme:

Aufnahme:

Feldvergleich:

Feldvergleich:

Kartierung / CAD:

Kartierung / CAD:

Aufgestellt:
Euskirchen, Juli 2025
Der Landrat
Im Auftrag

Gesehen: