
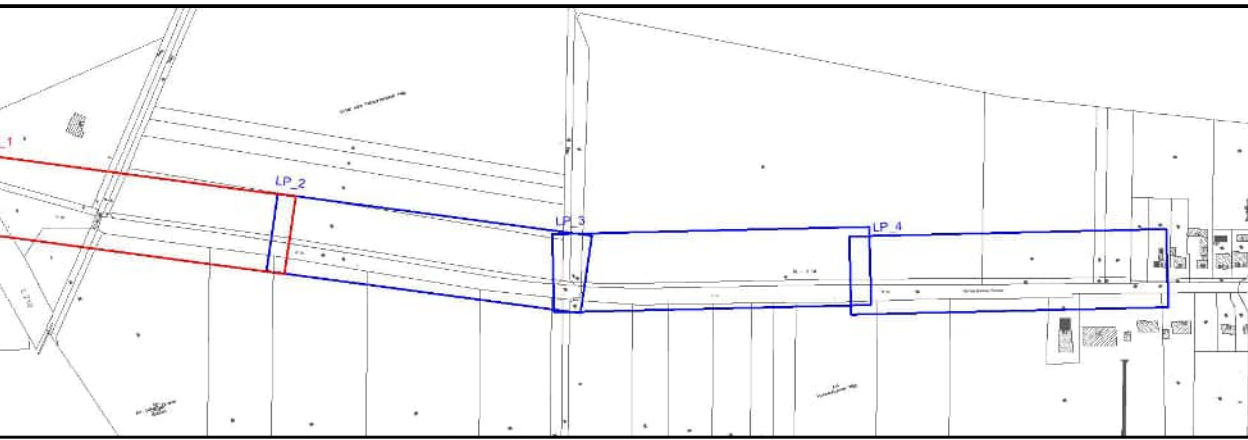


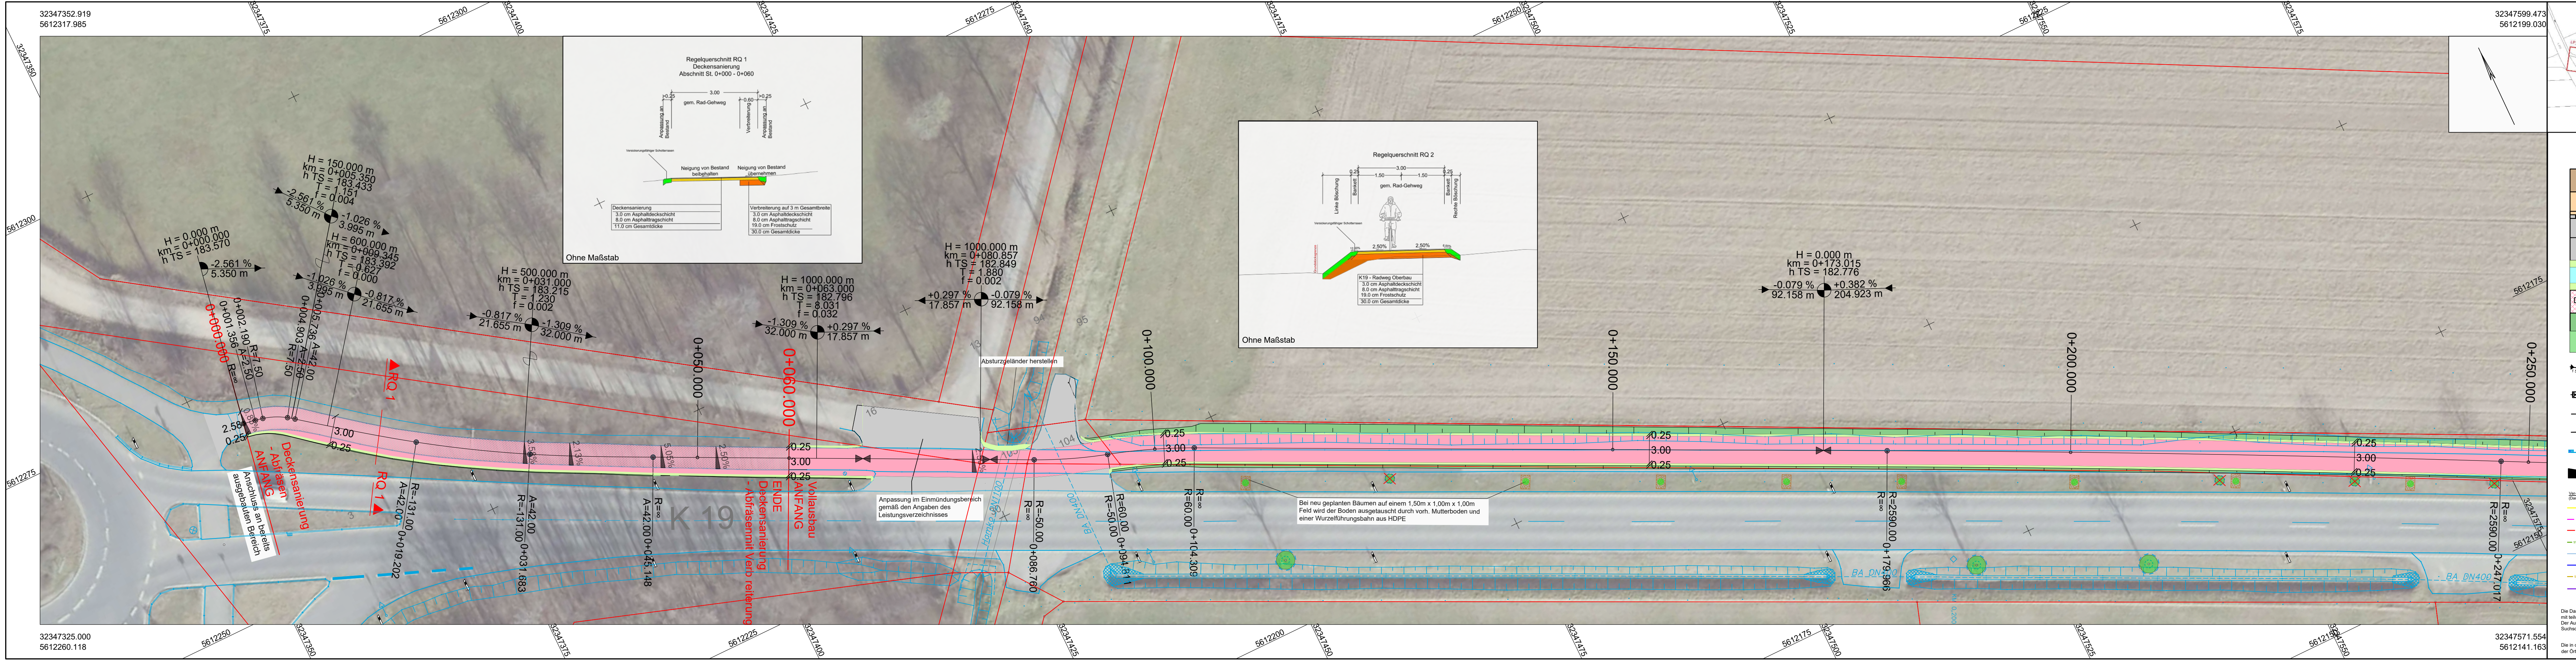

Zeichenerklärung

	Einschnittböschung		Renaturierung
	Gehweg		Bord und Rinne mit Auftritt a. Übergangsstein und Rinnenhochpunkt
	Fahrbahn		Fahrbahn fräsen
	Bankett		Entwässerungsrinne mit Fließrichtung
	Bankett		Geh- / Radweg
	Dammböschung		Wurzelfußmaßnahme mit Gessellen / Waben
	Straßenebenflächen		gepflast. Sitzmauer abwechselnde Sitzmauer von Stützmauer
	Neigungsrichtungspunkt mit Angabe von Gefälle in Prozent Lage der Gefälle und Steigungsstrecke und Halbmesser		geplante Baum Pflanzkästen
	Hochpunkt Fahrbahnseite Tiefpunkt Fahrbahnseite		Baum vorhanden Baum entfernt
	Sinkkasten vorhanden Sinkkasten entfernt Sinkkasten geplant		geplante Laterne
	2.5 % Fahrbahnquerneigung		Laternen vorhanden
	Ver- und Entsorgungsleitungen (Darstellung nur im Lageplan der Versorgungsleitungen)		Orientierungspfeiler
	Gasterleitung		Verkehrszeichen vorhanden
	Telefonleitung		Verkehrszeichen geplant (Beseitigung nur im Beschilderungsplan)
	Datenkabel		Ampel vorhanden
	Stromleitungen		
	Wasserversorgung		
	Regenwasser		
	Schmutzwasser		
	Mischwasser		

Die Darstellung der Ver- und Entsorgungsleitungen etc. basiert auf Grundlage der von den Versorgungsunternehmen bereitgestellten Planunterlagen mit teilweise unmaßstäblicher Darstellung. Die hier gemachten Eintragungen haben keinen Anspruch auf Vollständigkeit oder Richtigkeit. Der Auftragnehmer hat sich vor Baubeginn bei den Versorgungsunternehmen über die genaue Lage der Leitungen zu erkundigen. Entsprechende Sicherstellungen werden empfohlen.

Die in den Planunterlagen angegebenen Maße, Lagen und Höhen, sind im Baufeld zu prüfen. Die Bauleitung ist von Unstimmigkeiten oder von in der Örtlichkeit angebotenen Verhältnissen, welche sich von den Planunterlagen unterscheiden, in Kenntnis zu setzen.

Zur Bauausführung freigegeben

Euskirchen, den 11.07.2025

Im Auftrag

Kreis Euskirchen
Der Landrat
Jülicher Ring 32
53879 Euskirchen

GB V / Abt.66 Verkehrsinfrastruktur, Immobilien u. Abfallwirtschaft

Baumaßnahme

Ausbau der Radvorrangroute
K 19 von der L210 bis OD
Palmersheim

Blatt Nr. 1 von 4

Blattgröße 1500 x 297

Ersetzt durch Blatt

Ersatz für Blatt

Ausführungsplanung

	Datum	Name	Art der Änderung	Datum	Name
bearbeitet	07/2025	Dittrich			
gezeichnet	07/2025	Kiesel			
geprüft	07/2025	Hamacher			

Grundplan hergestellt:

Ergänzungen:

Aufnahme:	Aufnahme:
Feldvergleich:	Feldvergleich:
Kartierung / CAD:	Kartierung / CAD:

Aufgestellt:
Euskirchen, Juli 2025
Der Landrat
Im Auftrag

Gesehen: