
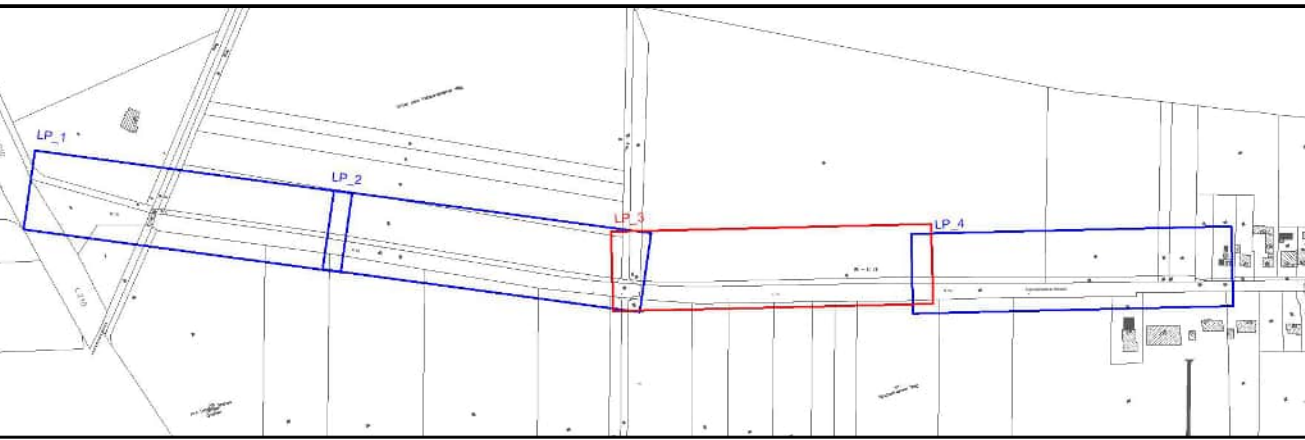


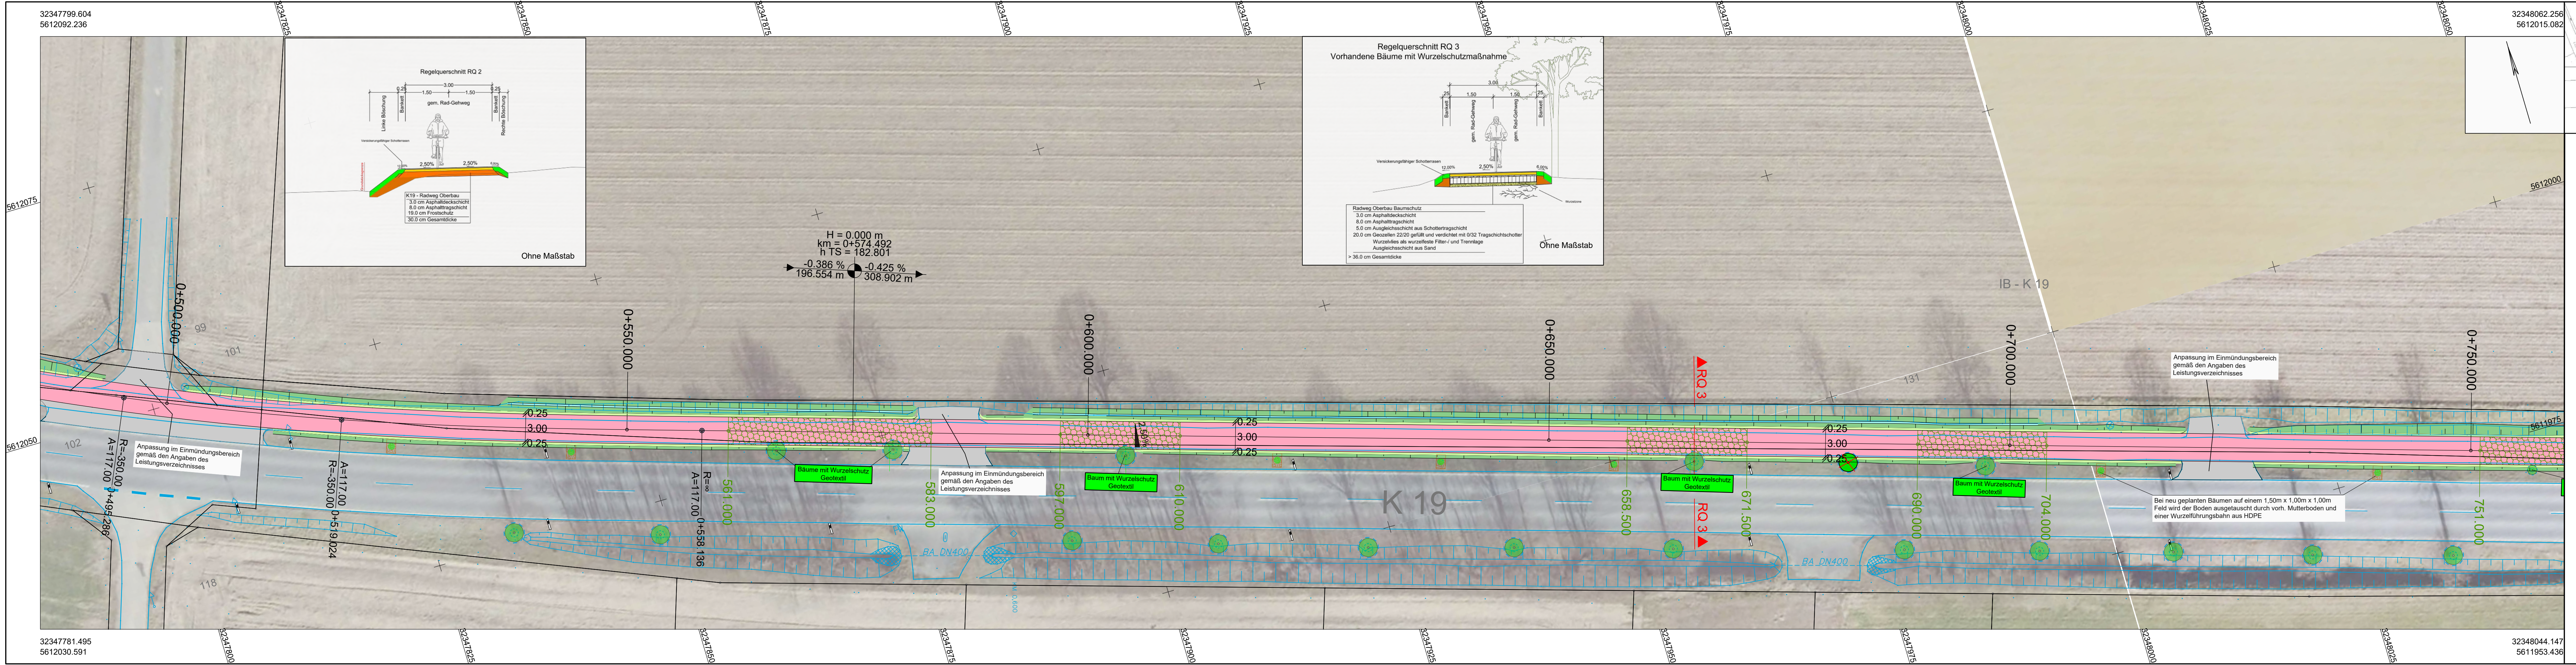

Zeichenerklärung	
	Einschnittböschung
	Gehweg
	Bord und Rinne mit Auftritt a. Übergangstein und Rinnenhochpunkt
	Fahrbahn
	Fahrbahn fräsen
	Bankett
	Entwässerungsmulde mit Fließrichtung
	Bankett
	Geh- / Radweg
	Dammböschung
	Straßenebenflächen
	Wurzelchutzmaßnahme mit Gießen / Waben
	geplanter Baum
	Baum vorhanden
	geplanter Laterne
	Laternen vorhanden
	Orientierungspfeiler
	Verkehrsschilder vorhanden
	Verkehrsschilder geplant (Bestellung nur im Besondereinstellen)
	Ampel vorhanden

Ver- und Entsorgungsleitungen	
	Gaserleitung
	Telekomleitung
	Datenkabel
	Stromleitung
	Wasserversorgung
	Felddrainagen / Regenwasser
	Schmutzwasser
	Mischwasser

Die Darstellung der Ver- und Entsorgungsleitungen etc. basiert auf Grundlage der von den Versorgungsträgern bereitgestellten Planunterlagen mit teilweise unmaßstäblicher Darstellung. Die hier gemachten Eintragungen haben keinen Anspruch auf Vollständigkeit oder Richtigkeit. Der Auftragnehmer hat sich vor Baubeginn bei den Versorgungsunternehmen über die genaue Lage der Leitungen zu erkundigen. Entsprechende Sicherungsmaßnahmen werden empfohlen.

Die in den Planunterlagen angegebenen Maße, Lagen und Höhen, sind im Baufeld zu prüfen. Die Bauleistung ist von Unstimmigkeiten oder von in der Örtlichkeit angebotenen Verhältnissen, welche sich von den Planunterlagen unterscheiden, in Kenntnis zu setzen.

Zur Bauausführung freigegeben

Euskirchen, den 31.07.2025

Im Auftrag

Kreis Euskirchen
Der Landrat
Jülicher Ring 32
53879 Euskirchen

GB V / Abt.66 Verkehrsinfrastruktur,
Immobilien u. Abfallwirtschaft

Baumaßnahme	Blatt Nr.	3 von 4
Ausbau der Radvorrangroute K 19 von der L210 bis OD Palmersheim	Blattgröße	1500 x 297
	Ersetzt durch Blatt	
	Ersatz für Blatt	

Ausführungsplanung		Lageplan	
	Datum	Name	Art der Änderung
bearbeitet	07/2025	Dittrich	
gezeichnet	07/2025	Kiesel	
geprüft	07/2025	Hamacher	

Grundplan hergestellt:	Ergänzungen:
Aufnahme:	Aufnahme:
Feldvergleich:	Feldvergleich:
Kartierung / CAD:	Kartierung / CAD:

Aufgestellt:
Euskirchen, Juli 2025
Der Landrat
Im Auftrag

Gesehen: