
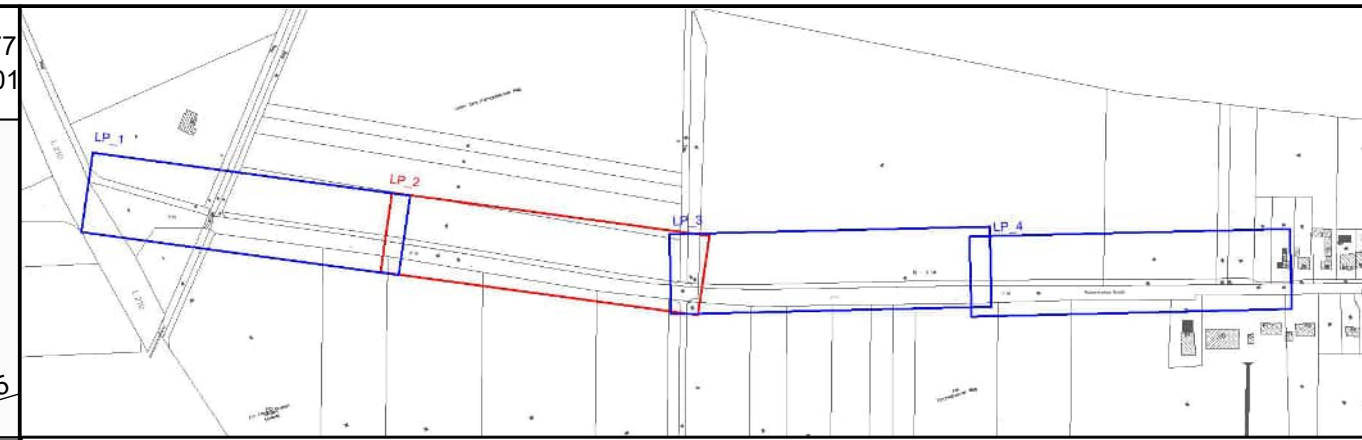


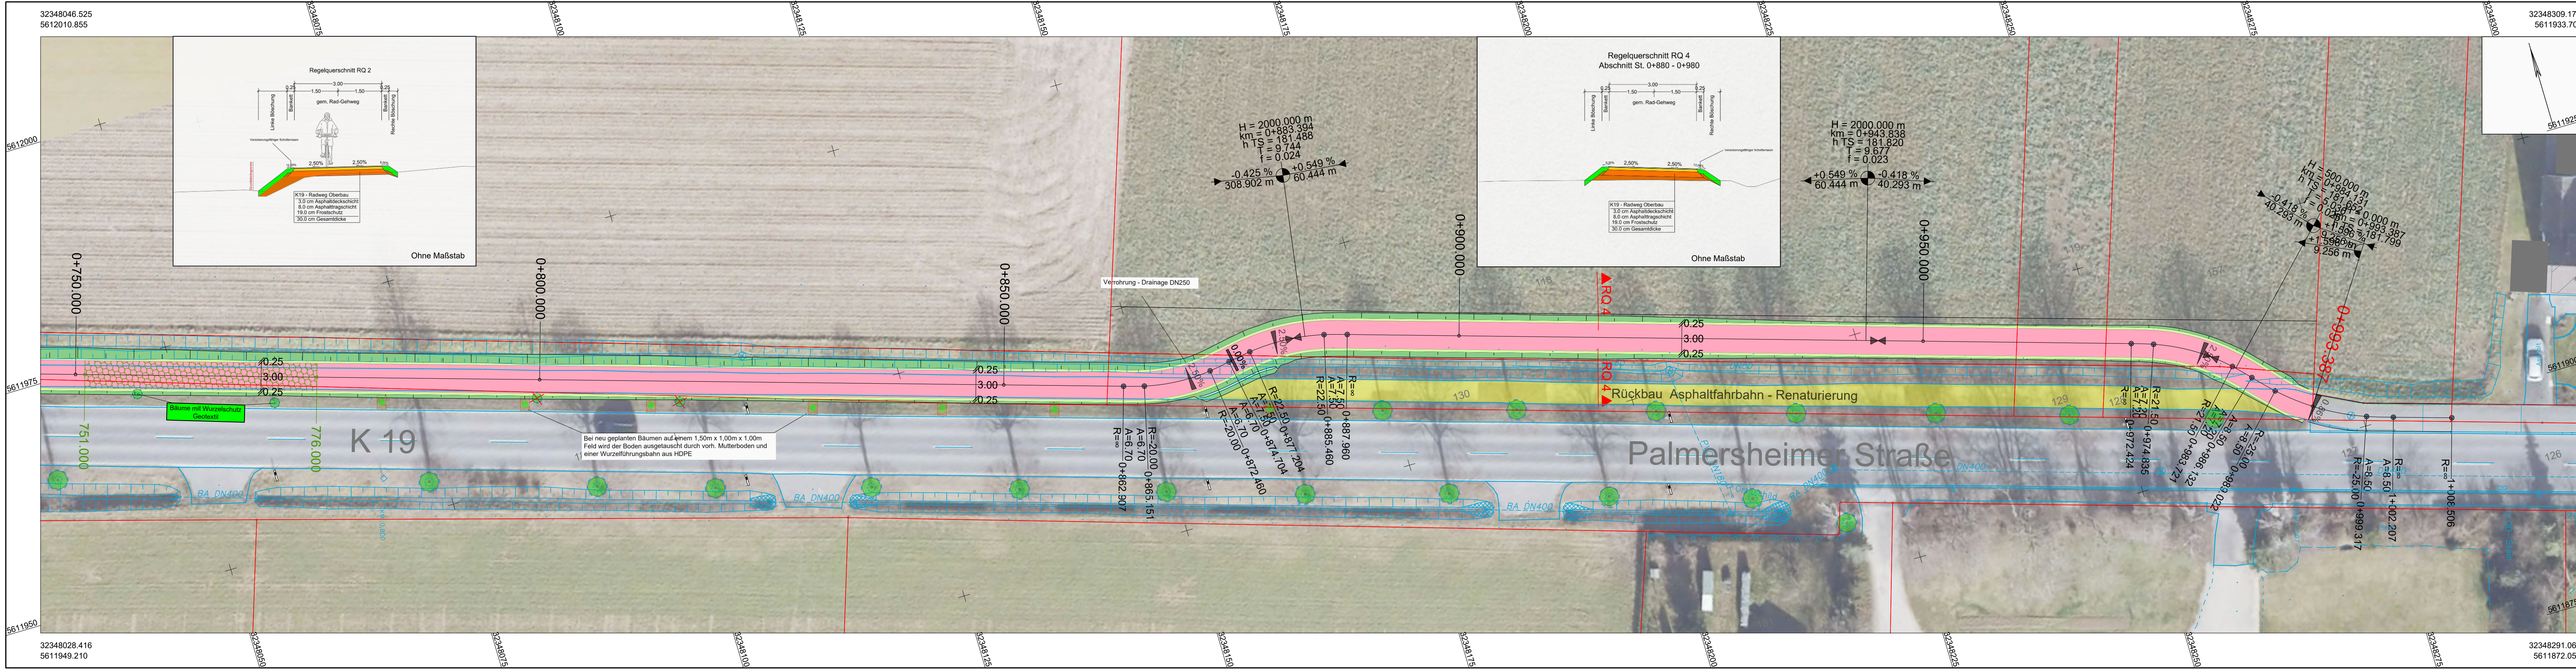

Zeichenerklärung	
	Einschnittböschung
	Gehweg
	Bord und Rinne mit Auftritt a.
	Fahrbahn
	Fahrbahn fräsen
	Bankett
	Entwässerungsmulde mit Fließrichtung
	Bankett
	Geh- / Radweg
	Dammböschung
	Straßenebenflächen
	Wurzelfschutzmäßnahme mit Geotextil / Waben
	gepflast. Sitzsteine
	abwechselnde Sitzsteine
	voll. Sitzsteine
	gepflanzte Baum
	Baum vorhanden
	Baum entfernt
	gepflanzte Laterne
	Laternen vorhanden
	Orientierungspfeiler
	Verkehrszeichen vorhanden
	Verkehrszeichen geplant
	Anspiel vorhanden

Ausführungsplanung		Lageplan	
bearbeitet	07/2025	Dittrich	
gezeichnet	07/2025	Kiesel	
geprüft	07/2025	Hamacher	
Grundplan hergestellt:		Ergänzungen:	
Aufnahme:		Aufnahme:	
Feldvergleich:		Feldvergleich:	
Kartierung / CAD:		Kartierung / CAD:	
Aufgestellt: Euskirchen, Juli 2025 Der Landrat Im Auftrag		Gesehen:	

Zur Bauausführung freigegeben

Euskirchen, den 11.07.2025

Kreis Euskirchen
Der Landrat
Jülicher Ring 32
53879 Euskirchen

GB V / Abt.66 Verkehrsinfrastruktur,
Immobilien u. Abfallwirtschaft

Ausbau der Radvorrangroute
K 19 von der L210 bis OD
Palmersheim

Ausführungsplanung

Datum	Name	Art der Änderung	Datum	Name
07/2025	Dittrich			
07/2025	Kiesel			
07/2025	Hamacher			

Grundplan hergestellt:

Aufnahme:	Aufnahme:
Feldvergleich:	Feldvergleich:
Kartierung / CAD:	Kartierung / CAD:

Aufgestellt:
Euskirchen, Juli 2025
Der Landrat
Im Auftrag

Gesehen: