


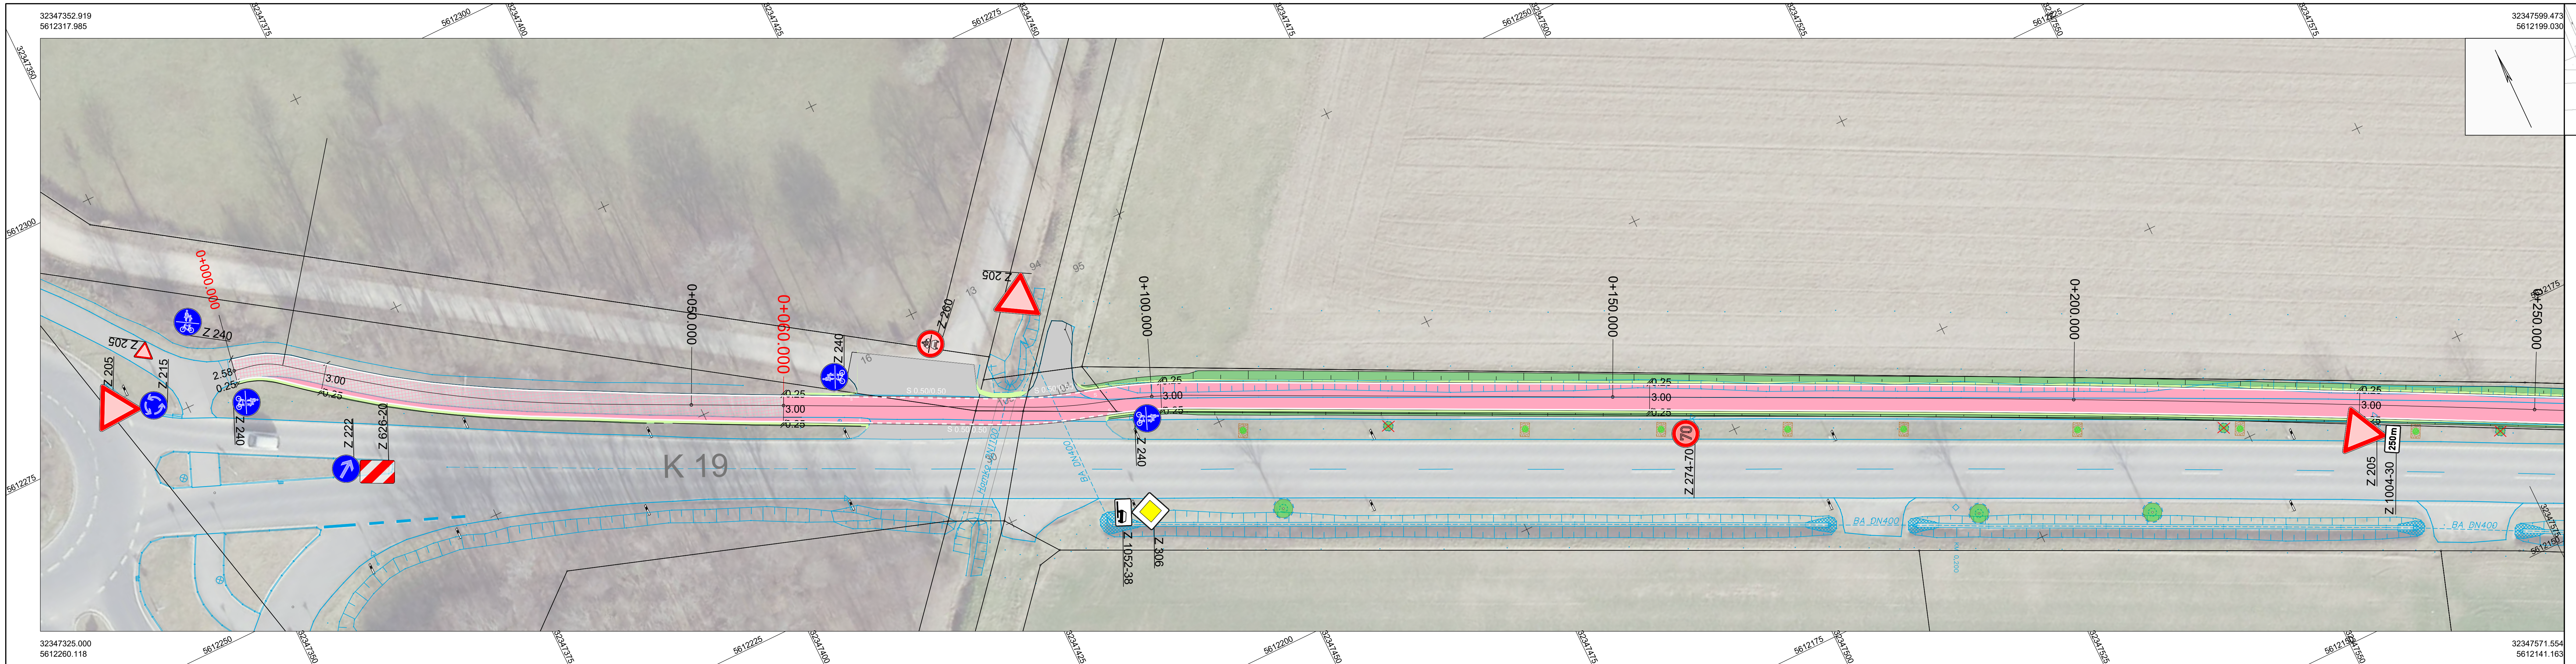

Zur Bauausführung freigegeben

Euskirchen, den 30.07.2025

Im Auftrag



Kreis Euskirchen
Der Landrat
Jülicher Ring 32
53879 Euskirchen



GB V / Abt.66 Verkehrsinfrastruktur,
Immobilien u. Abfallwirtschaft

	Ergebnis	Bemerkungen
Maßnahme		

Ausbau der Radvorrangroute K 19 von der L210 bis OD Palmersheim

Blatt Nr.

1 von 4

Blattgröße

1500 x 297

Ersetzt durch Blatt

att

Ersatz für Blatt

Ausführungsplanung

	Markierungs- und Beschiderungsplan
--	---------------------------------------

	Datum	Name	Art der Änderung	Datum	Name
revisiert	07/2025	Dittrich			
gezeichnet	07/2025	Kiesel			
geprüft	07/2025	Hamacher			

plan hergestellt:

Ergänzungen:


Aufnahme:		Aufnahme:	
Feldvergleich:		Feldvergleich:	
Kartierung / CAD:		Kartierung / CAD:	

teilt:
bis Juli 2005

ndrat
rag

Gesehen:

Zeichenerklärung

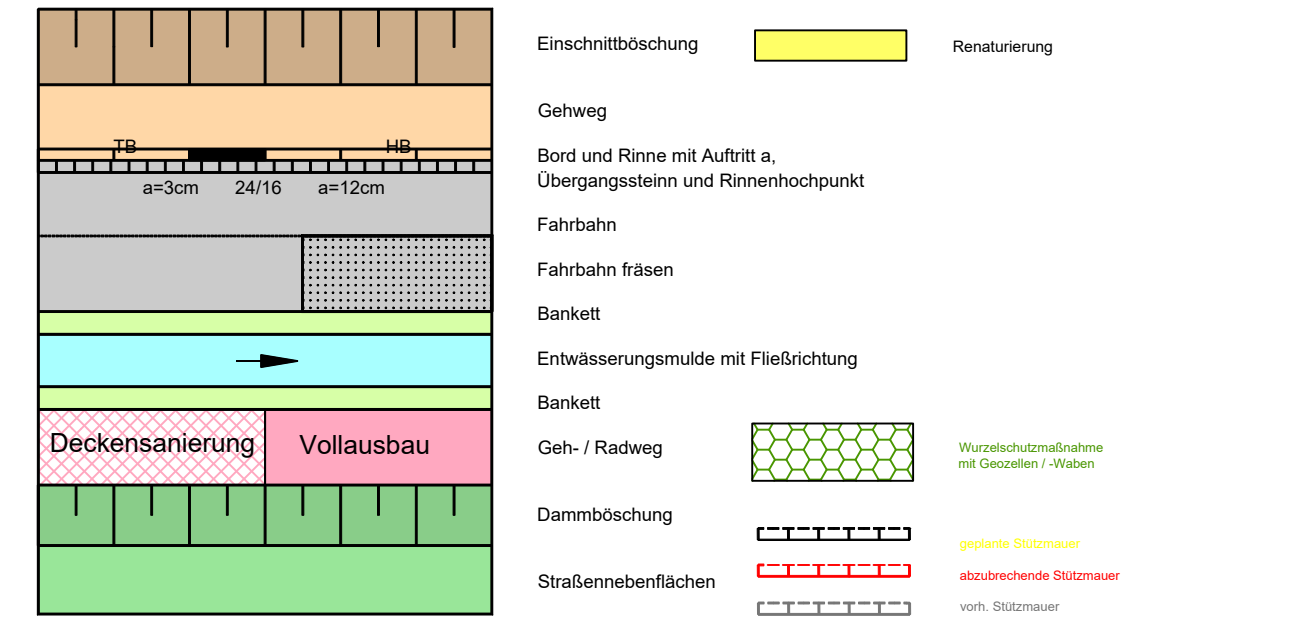


	Neigungsabweichung mit Angaben von Gefälle in Prozent Lage der Gefälle und Steigungsstrecke und Halbmesser
	gestr. R Kanal TF DN100 mm mit Kontrollschacht / Einlaufschacht und Fließrichtungsfeld
	Hauptpunkt Fahrbahrschne Teilpunkt Fahrbahrschne
	Senkstellen vorhanden Senkstellen entfällt Senkstellen geplant
	2,5 % Fahrbahnquerneigung
	gepflasterte Baum Pflanzkasten
	Baum vorhanden Baum entfällt
	gepflasterte Latrine
	Latrine vorhanden

Ver- und Entsorgungsleitungen
(Darstellung nur im Lagerten der Versorgungsleitungen)

— Gastleitung

— Telefon

— Datenkabel

— Strom

— Wasser

— Feldströme / Regenwasser

— Schmutzwasser

— Mischwasser

Orientierungsfalter

Verkehrsschild vorhanden

Verkehrsschild geplatzt
(Darstellung nur im Beschädigten)

Antenne vorhanden

Die Darstellung der Vor- und Entsorgungslösungen etc. basiert auf Grundlage der von den Versorgungsunternehmen bereitgestellten Planunterlagen mit teilweise unmaßstäblicher Darstellung. Die hier gemachten Eintragungen haben keinen Anspruch auf Vollständigkeit oder Richtigkeit. Der Auftragnehmer hat sich vor Baubeginn bei den Versorgungsunternehmen über die genaue Lage der Leitungen zu erkundigen. Entsprechende Suchschachteln werden empfohlen.

Die in den Planunterlagen angegebenen Maße, Lagen und Höhen, sind am Baufeld zu prüfen. Die Bauleitung ist von Unstimmigkeiten oder von in der Örtlichkeit angetroffenen Verhältnisse, welche sich von den Planunterlagen unterscheiden, in Kenntnis zu setzen.