
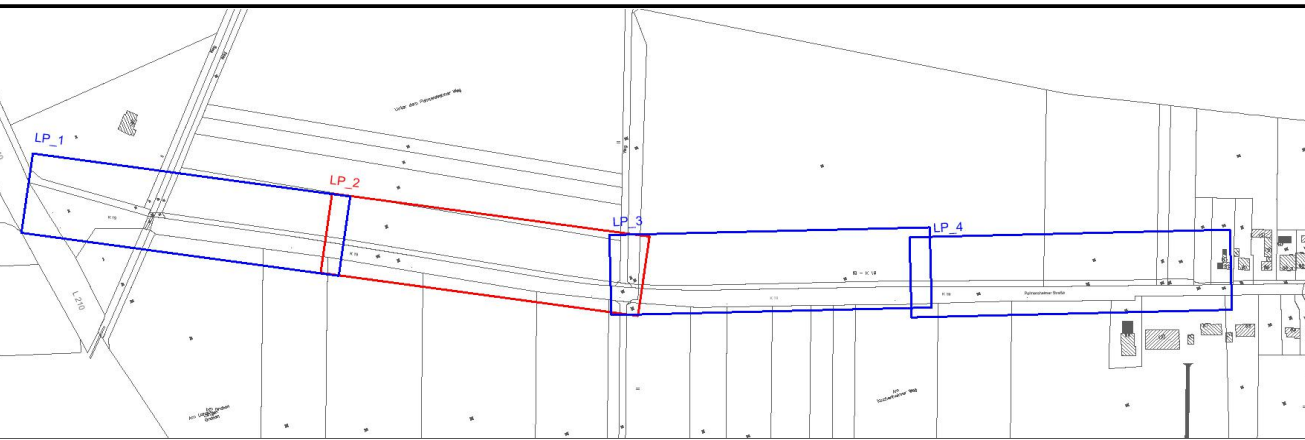


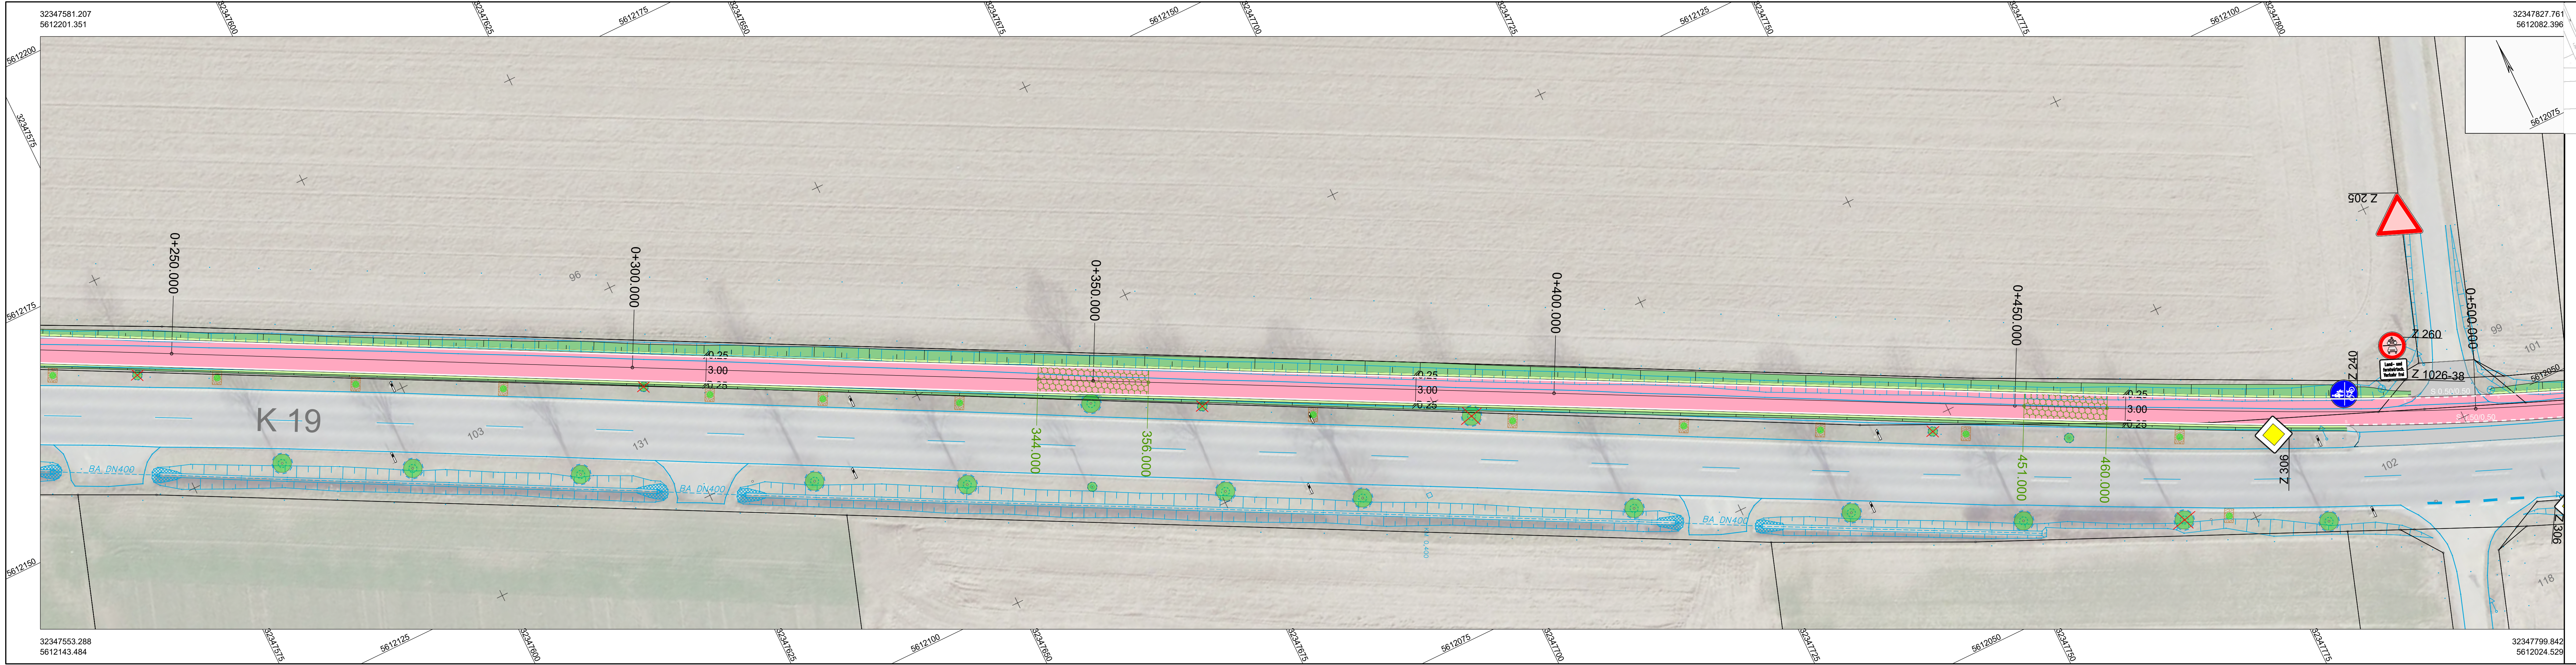

Zeichenerklärung		
	Einschnittböschung	Renaturierung
	Gehweg	
	Bord und Rinne mit Auftritt a, Übergangstein und Rinnenhochpunkt	
	Fahrbahn fräsen	
	Bankett	
	Entwässerungsmulde mit Fließrichtung	
	Bankett	
	Geh- / Radweg	
	Dammböschung	
	Straßennebenflächen	

Ver- und Entsorgungsleitungen		
	Gesteitung	
	Telekom	
	Datenkabel	
	Stromleitungen	
	Wasserversorgung	
	Felddrainagen / Regenwasser	
	Schutzwasser	
	Mischwasser	

Zur Bauausführung freigegeben

Euskirchen, den 30.07.2025

Im Auftrag

Kreis Euskirchen
Der Landrat
Jülicher Ring 32
53879 Euskirchen

GB V / Abt.66 Verkehrsinfrastruktur, Immobilien u. Abfallwirtschaft

Ausbau der Radvorrangroute
K 19 von der L210 bis OD
Palmersheim

Blatt Nr. 2 von 4

Blattgröße 1500 x 297

Ersetzt durch Blatt

Ersatz für Blatt

Ausführungsplanung

Markierungs- und Beschilderungsplan

Maßstab 1: 250

	Datum	Name	Art der Änderung	Datum	Name
bearbeitet	07/2025	Dittrich			
gezeichnet	07/2025	Kiesel			
geprüft	07/2025	Hamacher			

Grundplan hergestellt:

Ergänzungen:

Aufnahme:		Aufnahme:	
Feldvergleich:		Feldvergleich:	
Kartierung / CAD:		Kartierung / CAD:	

Aufgestellt:
Euskirchen, Juli 2025
Der Landrat
Im Auftrag

Gesehen: