
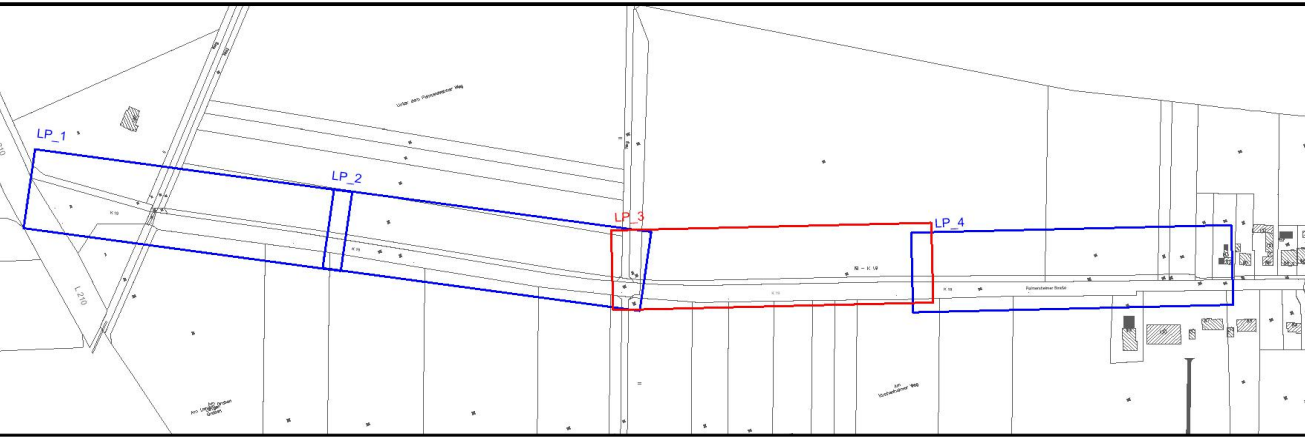


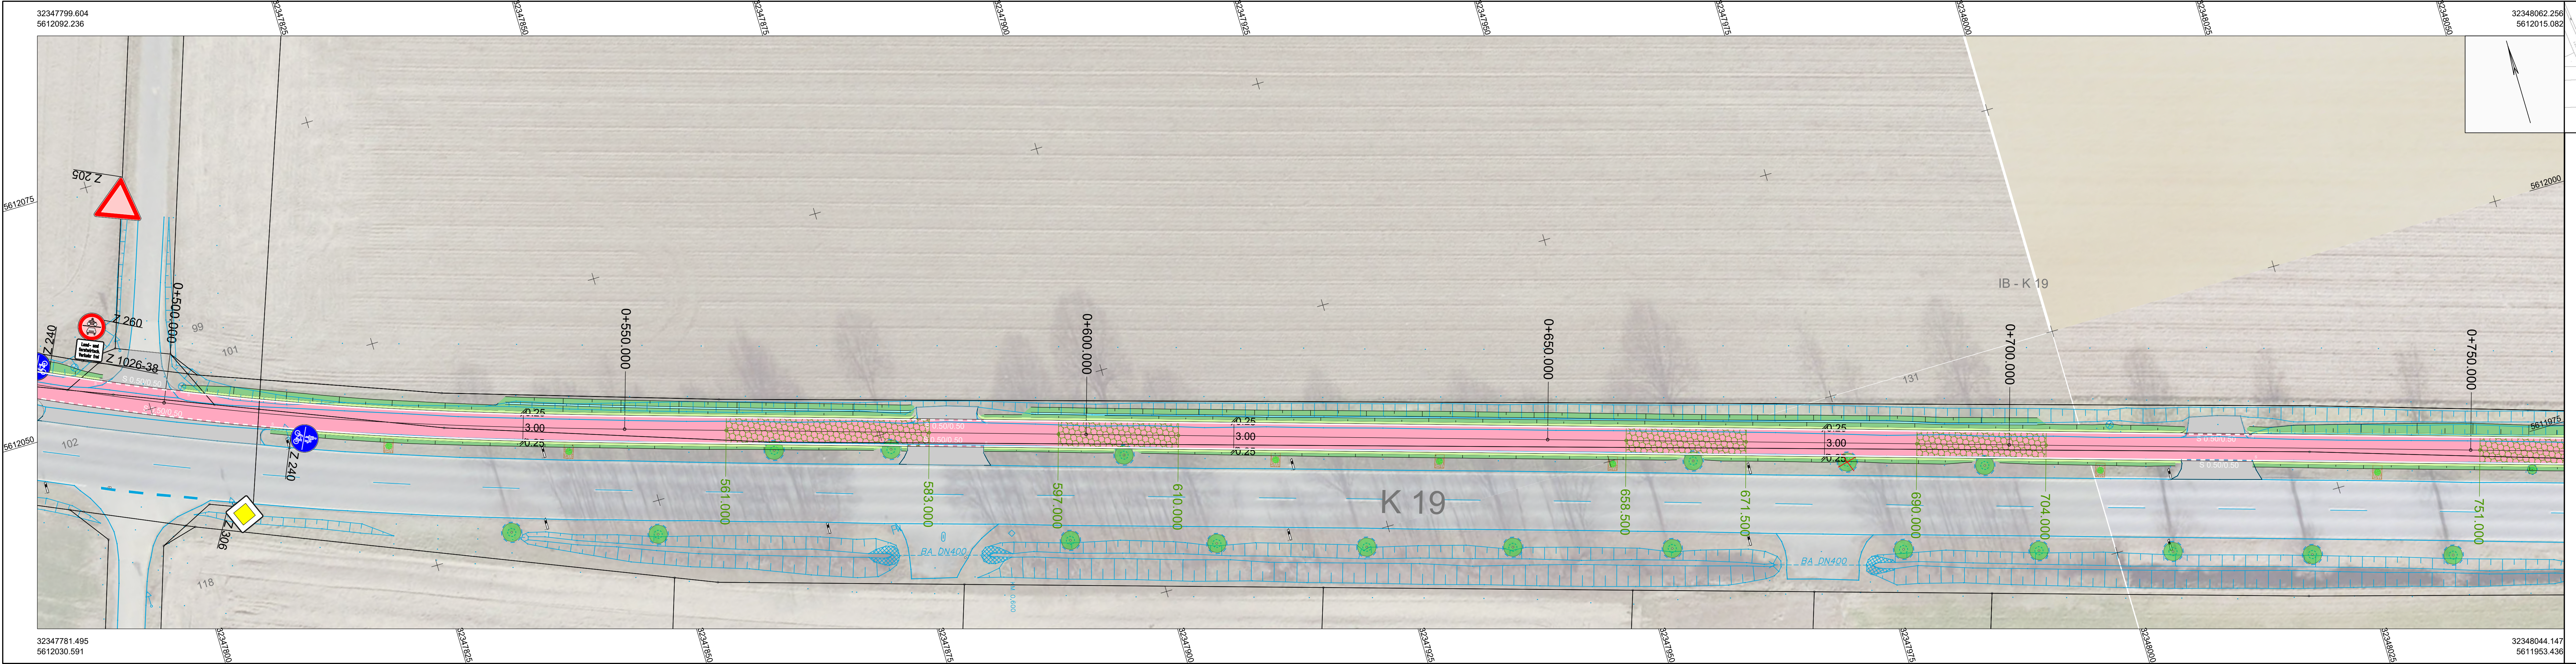

Zeichenerklärung		
	Einschnittböschung	Renaturierung
	Gehweg	
	Bord und Rinne mit Auftritt a, Übergangstein und Rinnenhochpunkt	
	Fahrbahn	
	Fahrbahn fräsen	
	Bankett	
	Entwässerungsmulde mit Fließrichtung	
	Bankett	
	Geh- / Radweg	
	Dammböschung	
	Straßennebenflächen	
	Wurzelschutzmaßnahme mit Gesszellen / Waben	
	gepfl. Stützmauer	
	abzustehende Stützmauer	
	vord. Stützmauer	

Ver- und Entsorgungsleitungen		
	Gasterleitung	
	Telekom	
	Datenkabel	
	Stromleitung	
	Wasserversorgung	
	Felddrainagen / Regenwasser	
	Schutzwasser	
	Mischwasser	
	geplanter Baum	
	Pflanzkasten	
	Baum vorhanden	
	Baum entfernt	
	geplante Laterne	
	Laternen vorhanden	
	Orientierungspfeiler	
	Verkehrsschilder vorhanden	
	Verkehrsschilder geplant	
	Anpeil vorhanden	

Die Darstellung der Ver- und Entsorgungsleitungen etc. basiert auf Grundlage der von den Versorgungsträgern bereitgestellten Planunterlagen mit teilweise unmaßstäblicher Darstellung. Die hier gemachten Eintragungen haben keinen Anspruch auf Vollständigkeit oder Richtigkeit. Der Auftragnehmer hat sich, vor Baubeginn bei den Versorgungsunternehmen über die genaue Lage der Leitungen zu erkundigen. Entsprechende Sicherstellungen werden empfohlen.

Die in den Planunterlagen angegebenen Maße, Lagen und Höhen, sind im Baufeld zu prüfen. Die Bauleitung ist von Unstimmigkeiten oder von in der Örtlichkeit angebotenen Verhältnissen, welche sich von den Planunterlagen unterscheiden, in Kenntnis zu setzen.

Zur Bauausführung freigegeben						
Euskirchen, den 30.07.2025			Im Auftrag			
KREIS EUSKIRCHEN			Kreis Euskirchen Der Landrat Jülicher Ring 32 53879 Euskirchen			
GB V / Abt.66 Verkehrsinfrastruktur, Immobilien u. Abfallwirtschaft						
Baumaßnahme			Blatt Nr.	3 von 4		
Ausbau der Radvorrangroute K 19 von der L210 bis OD Palmersheim			Blattgröße	1500 x 297		
			Ersetzt durch Blatt			
			Ersatz für Blatt			
Ausführungsplanung			Markierungs- und Beschilderungsplan			
			Maßstab 1: 250			
	Datum	Name	Art der Änderung		Datum	Name
bearbeitet	07/2025	Dittrich				
gezeichnet	07/2025	Kiesel				
geprüft	07/2025	Hamacher				
Grundplan hergestellt:			Ergänzungen:			
		Aufnahme:		Aufnahme:		
		Feldvergleich:		Feldvergleich:		
		Kartierung / CAD:		Kartierung / CAD		
Aufgestellt: Euskirchen, Juli 2025 Der Landrat Im Auftrag			Gesehen:			