


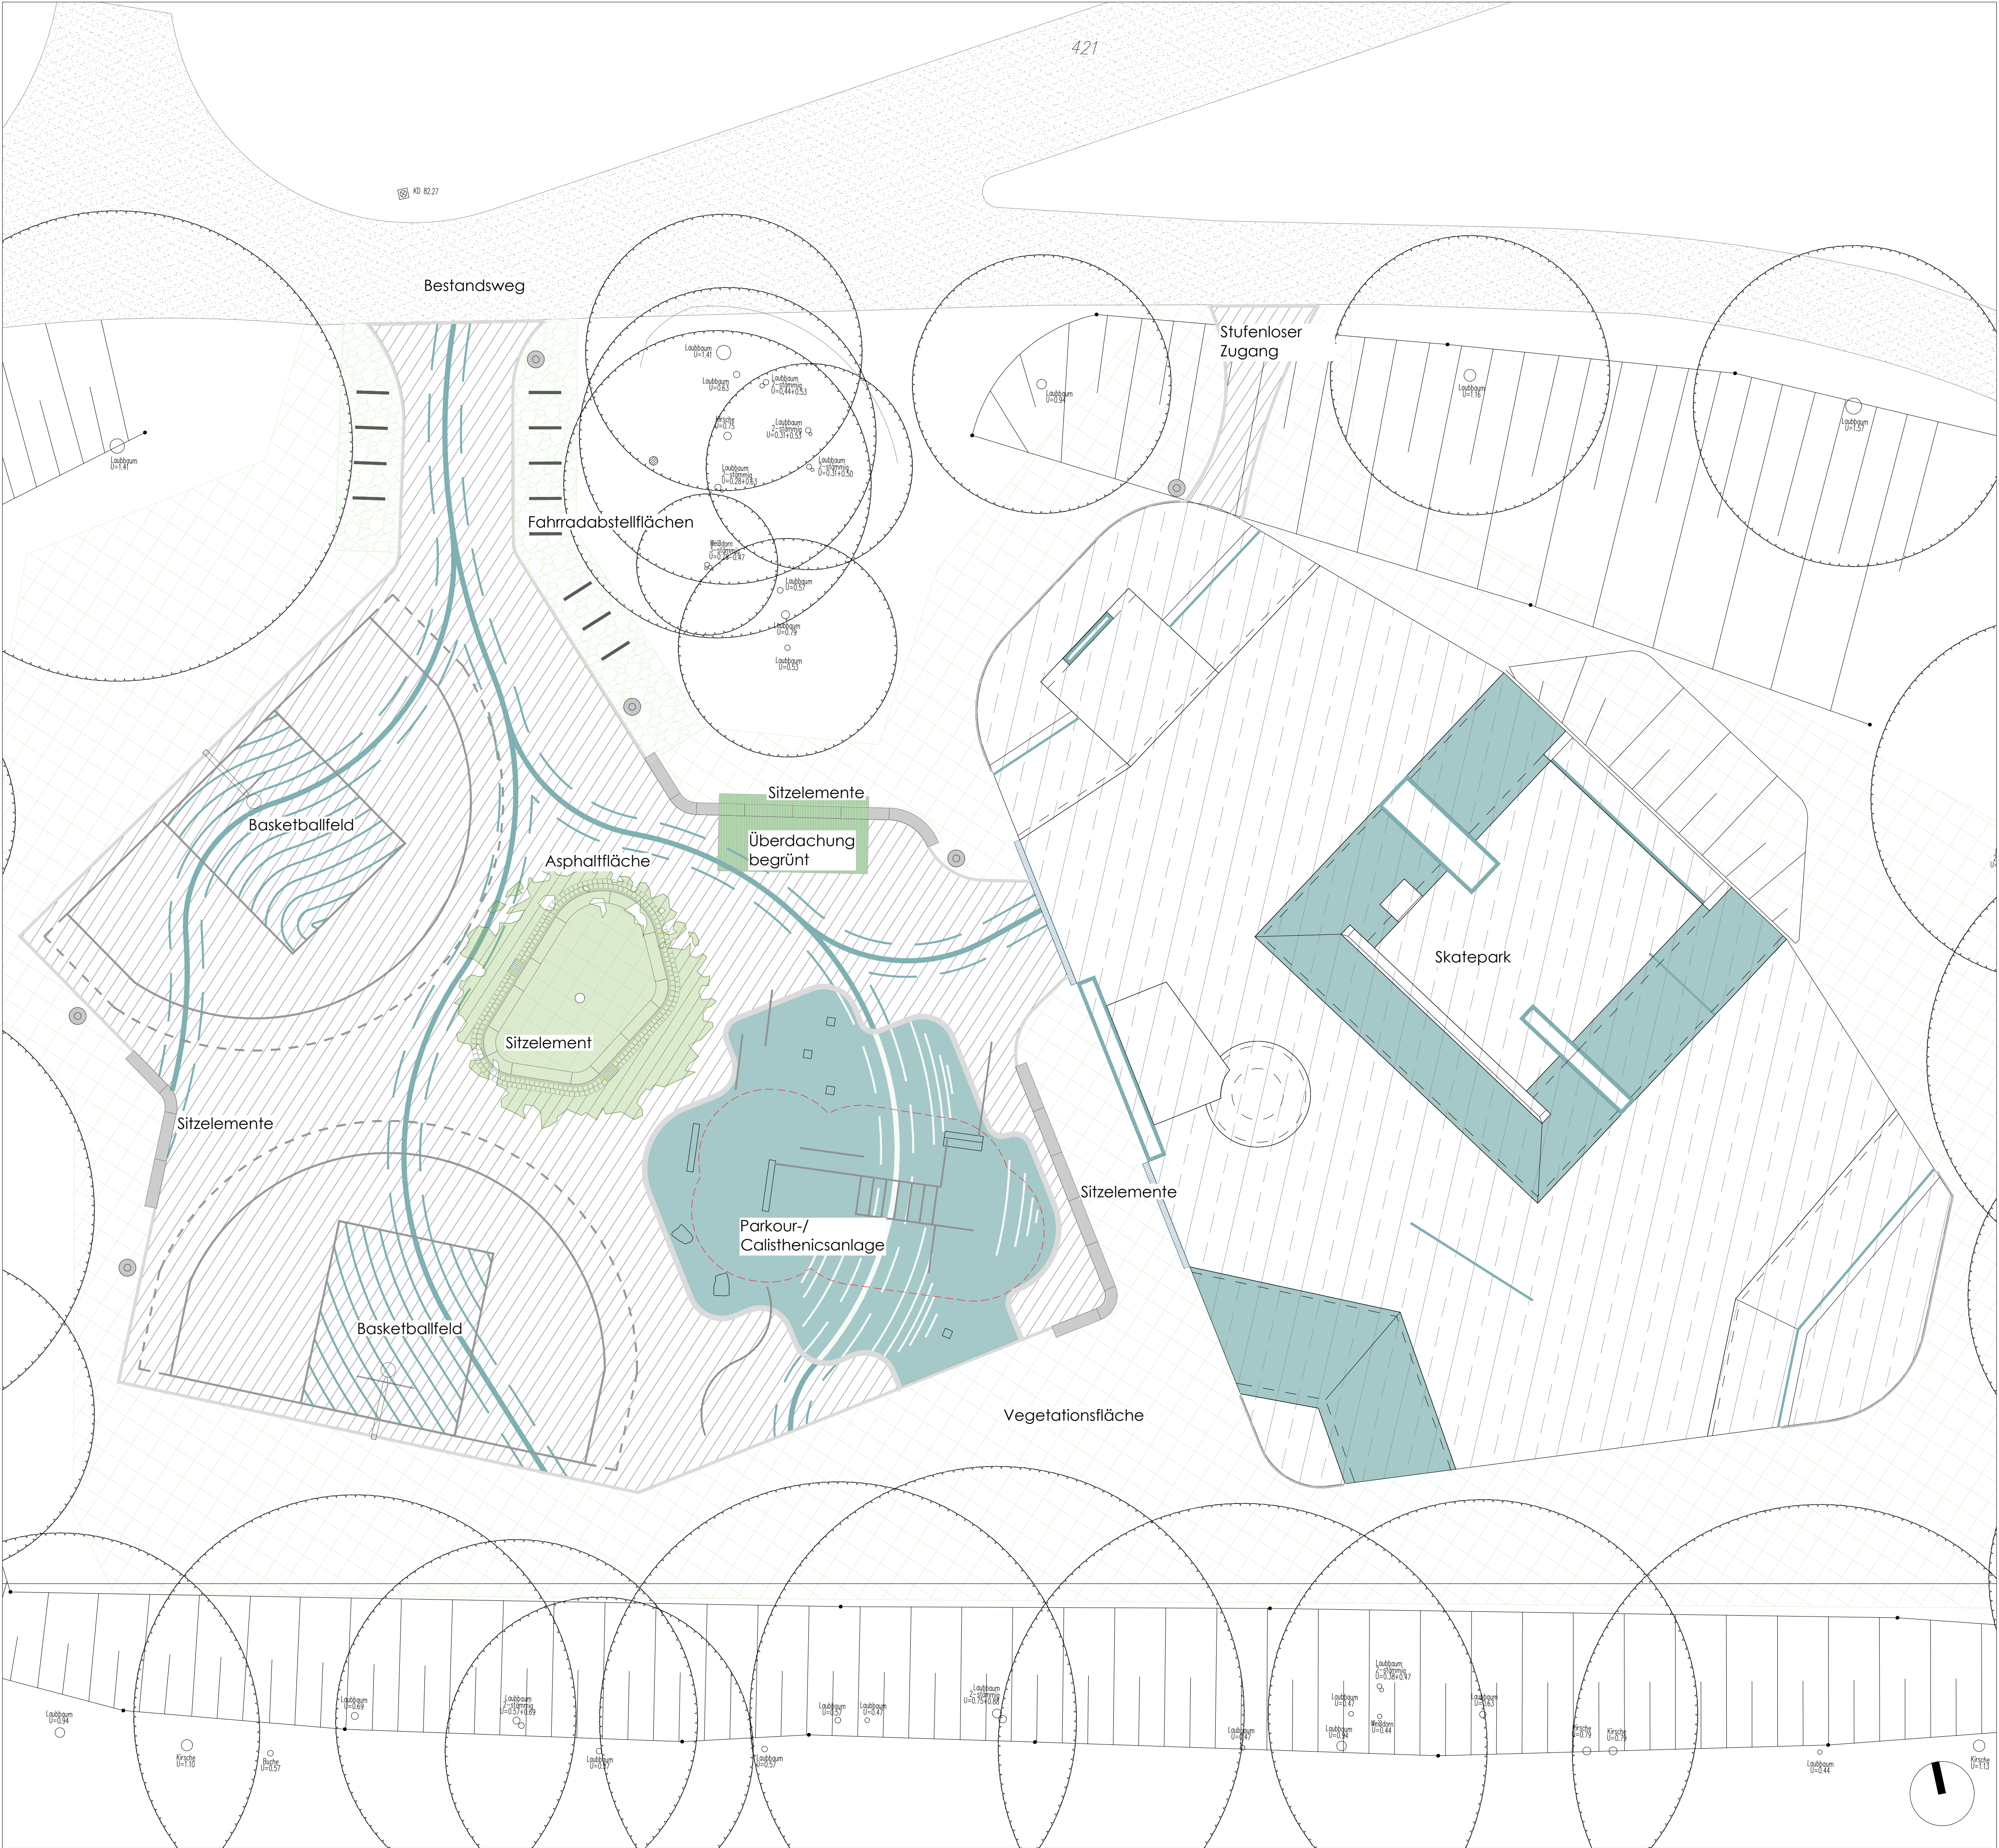

Legende:

Gussasphaltbelag MA 5 N

Fallschutzbelag EPDM, RAL 6034, mit Einfassung Betonsteinpflaster 16/16/14

Ortbeton, Skatepark

Farbbeton ca. RAL 6034, Skatepark

Schotterrasen mit Regiosaatgut

Wiesenansaat 45/55, Regiosaatgut

Tiefbordstein TB 8/30

Asphaltmarkierung, weiß

Schächte Entwässerung

Fahrradanlehnbügel, Rundrohr Ø48 mm

Asphaltmarkierung, RAL 6034

Drainageschacht mit Sandfang

Abfallbehälter, 90L

Betonsitzblöcke und Bänke, Höhe 50 cm

Alle Maße und Höhen sind vom Auftragnehmer gem. VOB DIN 1961 Paragraph 3.3 zu prüfen. Bei Unstimmigkeit ist Rücksprache zu halten			
Miniaturansicht:			
Index	Datum	Änderung	Planzeichner
A	04.08.2026	Planerstellung	
Titel: Actionpark Naherholungsgebiet Naherholungsgebiet Wurmthal 52531 Übach-Palenberg			
Bauherr: Stadt Übach-Palenberg FB 65 - Hoch- und Tiefbau Rathausplatz 4 52531 Übach-Palenberg		Unterschrift Bauherr:	
Verfasser:			
Inhalt: Ausführungsplanung Übersichtsplan Actionpark			
Bearbeiter:		Unterschrift Landschaftsarchitekt:	
Datum: 07.08.2026	Maßstab: 1:100	Format: ISO full bleed A1 (841.00 x 594.00 mm)	Plannummer: 0654_503_A