



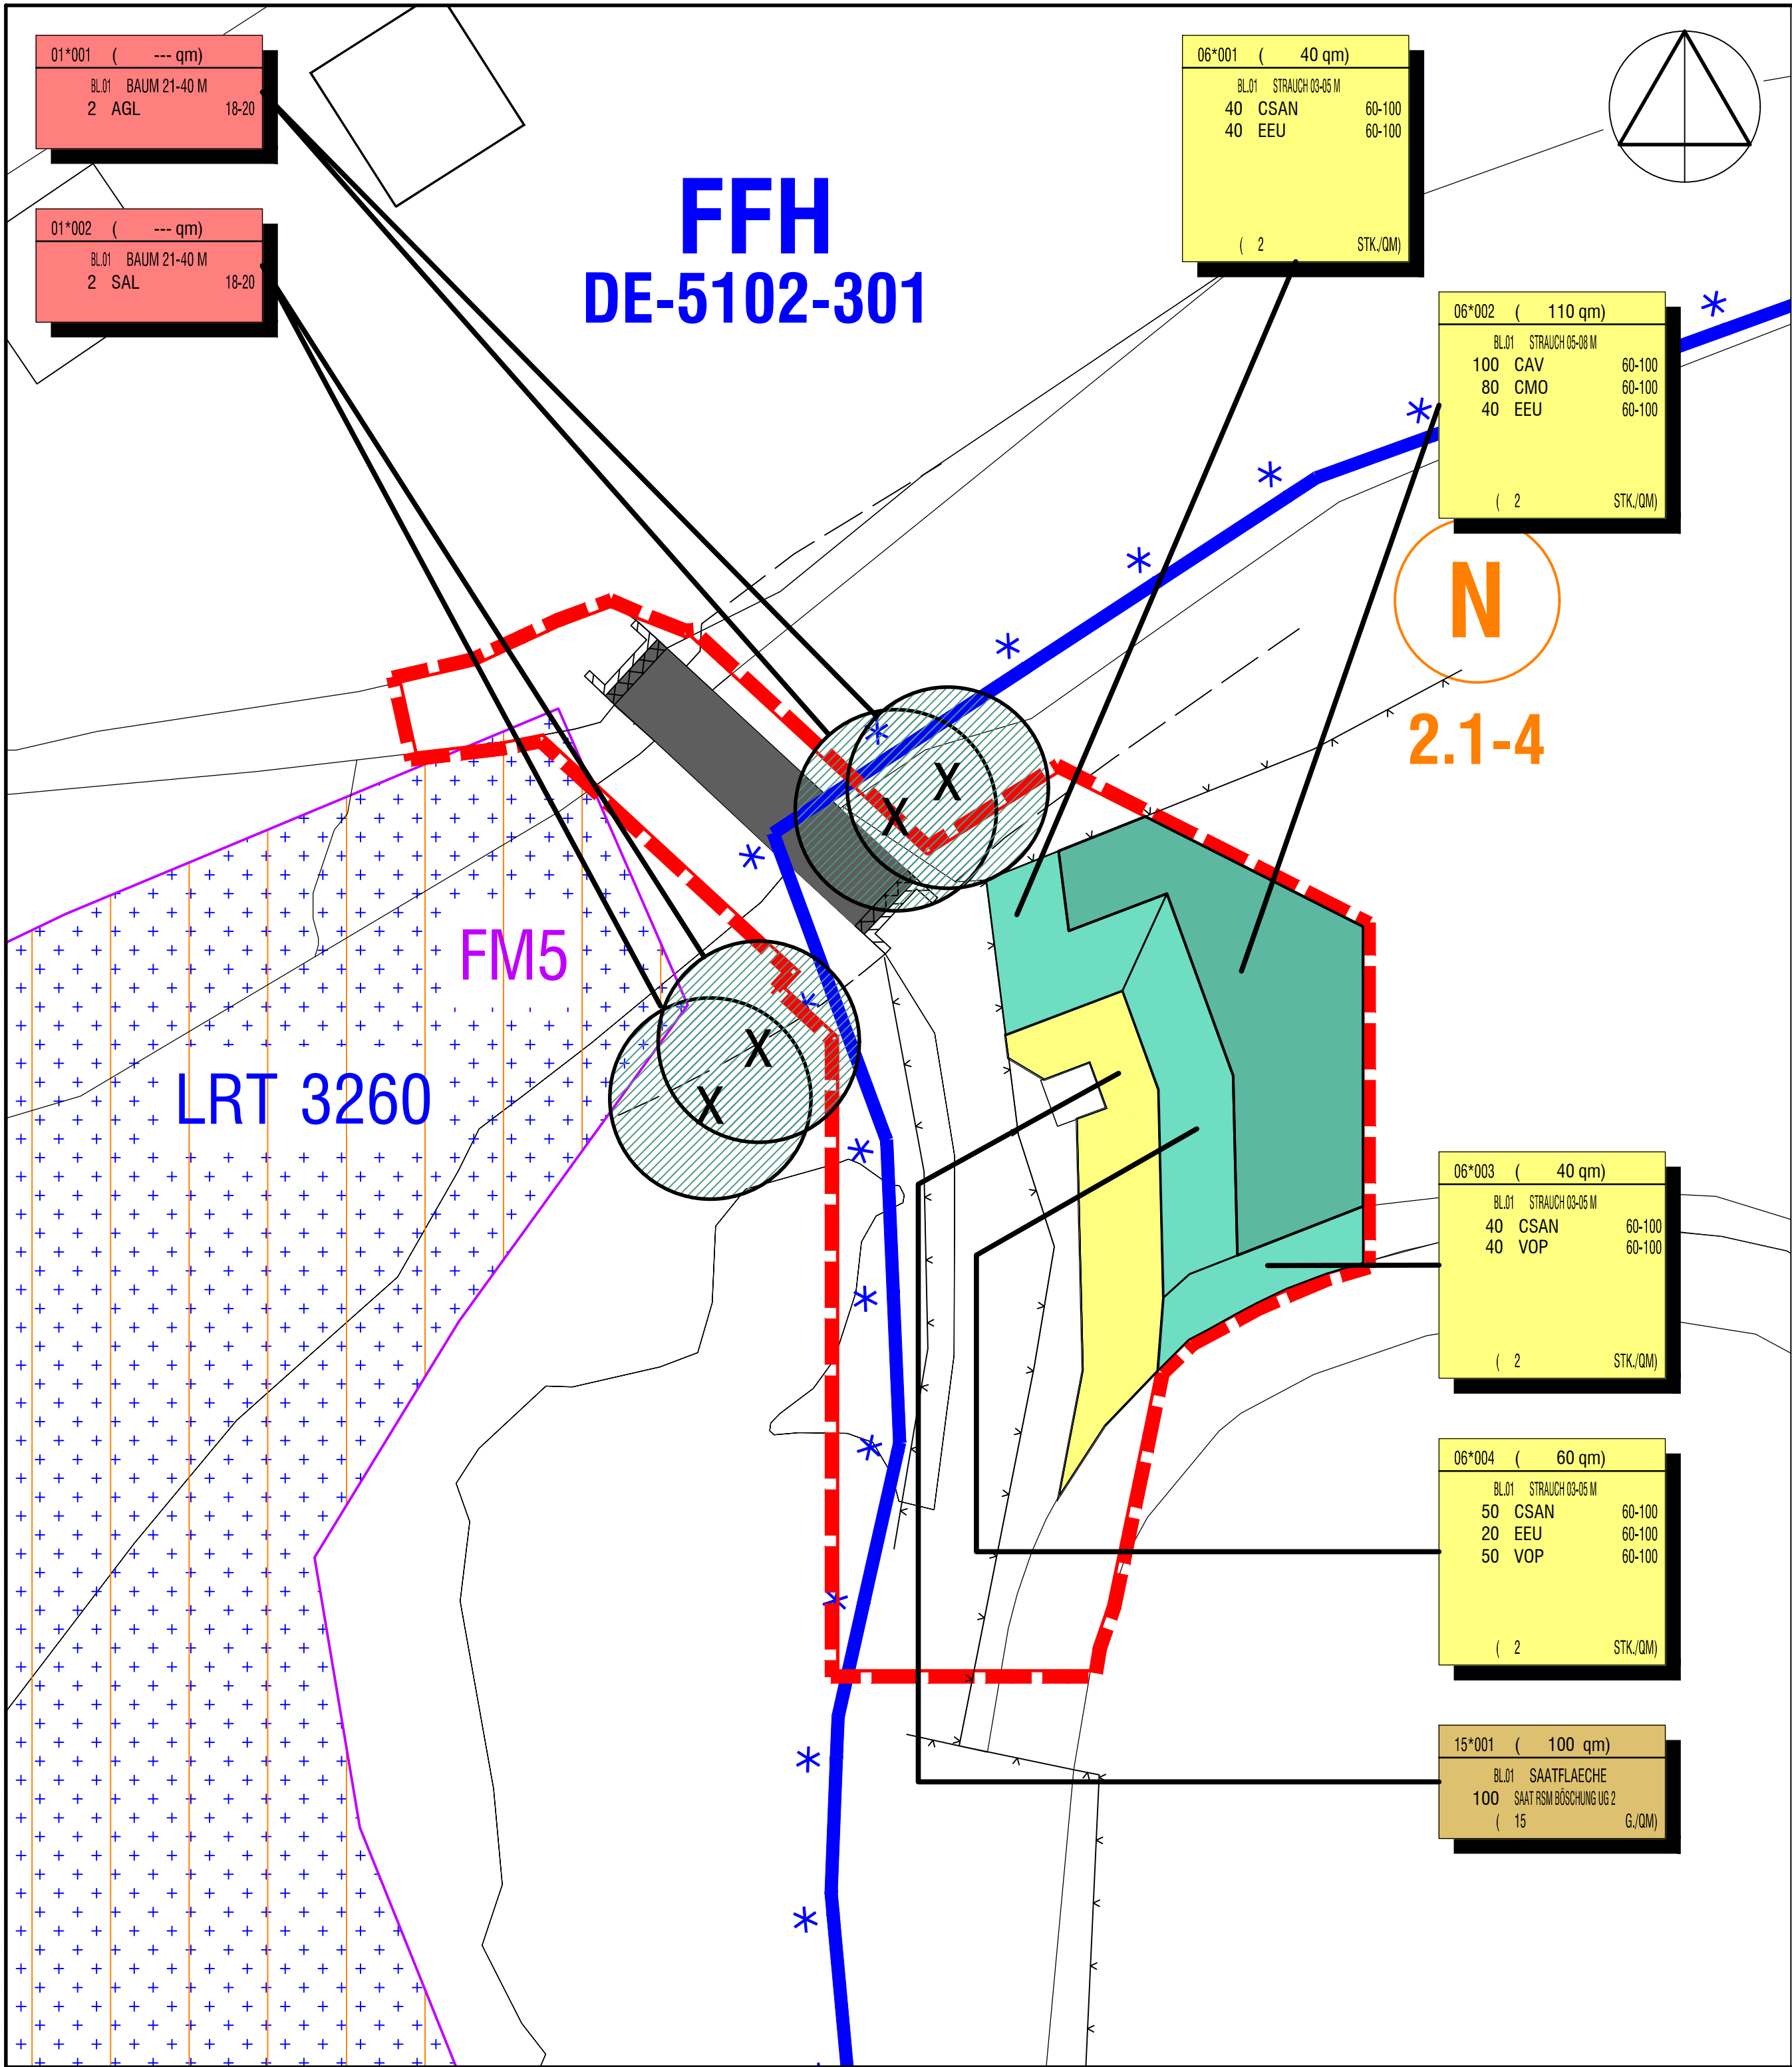

LEGENDE

SCHUTZGEBIETE

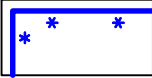

Fauna-Flora-Habitat (FFH)-Gebiet



FFH-Lebensraumtyp
3260 Fließgewässer mit Unterwasservegetation

PLANUNG



zu betrachtender Bereich



BAUM

AGL	Alnus glutinosa	18-20	(Schwarzerle)
SAL	Salix alba	18-20	(Silberweide)



STRAUCH (Endhöhe 03-05 / 05-08 m)

CSAN	Cornus sanguinea	60-100	(Hart-Riegel)
CAV	Corylus avellana	60-100	(Hasel)
CMO	Crataegus monogyna	60-100	(Weiss-Dorn)
EEU	Euonymus europaeus	60-100	(Pfaffenhut)
VOP	Viburnum opulus	60-100	(Schnee-Ball)



SAATFLÄCHE




GEHÖLZE + SAAT

Zeilenbeschriftungen	Summe von _00006-MENGE01
01-BAUM 21-40 M	2
Salix alba	2
Silber-Weide	2
02-BAUM 08-20 M	2
Alnus glutinosa	2
Schwarz-Erle	2
03-STRAUCH 05-08 M	180
Corylus avellana	100
Hasel	100
Crataegus monogyna	80
Weiss-Dorn	80
04-STRAUCH 03-05 M	320
Cornus sanguinea	130
Hart-Riegel	130
Euonymus europaeus	100
Pfaffen-Hütchen	100
Viburnum opulus	90
Schnee-Ball, gemein	90
10-SAAT WK TRSM REGIO	100
R.S.M REGIO UG 2	100
Saatgut Regio Grundmischung	100
Gesamtergebnis	604



PROJEKT
Erneuerung der Wurmbrücke "Pumpermühle"
in Herzogenrath / Würselen

AUFTRAGGEBERIN
Stadt Herzogenrath

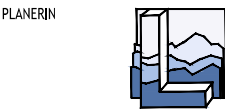

LANDSCHAFT !
BÜRO FÜR LANDSCHAFTSPLANUNG GMBH
LANDSCHAFTSARCHITEKTEN AKNW
BACHSTRASSE 22 · 52066 AACHEN
TEL (0241) 50 00 67 · FAX (0241) 50 99 95

T. Aug

PLANART
Landschaftspflegerische Ausführungsplanung
Pflanzplan

DATUM	NAME	ÄNDERUNG	MAßSTAB	
			1 : 200	
			BEARBEITET	DATUM
			KRI	07/26
			ANLAGE	1