
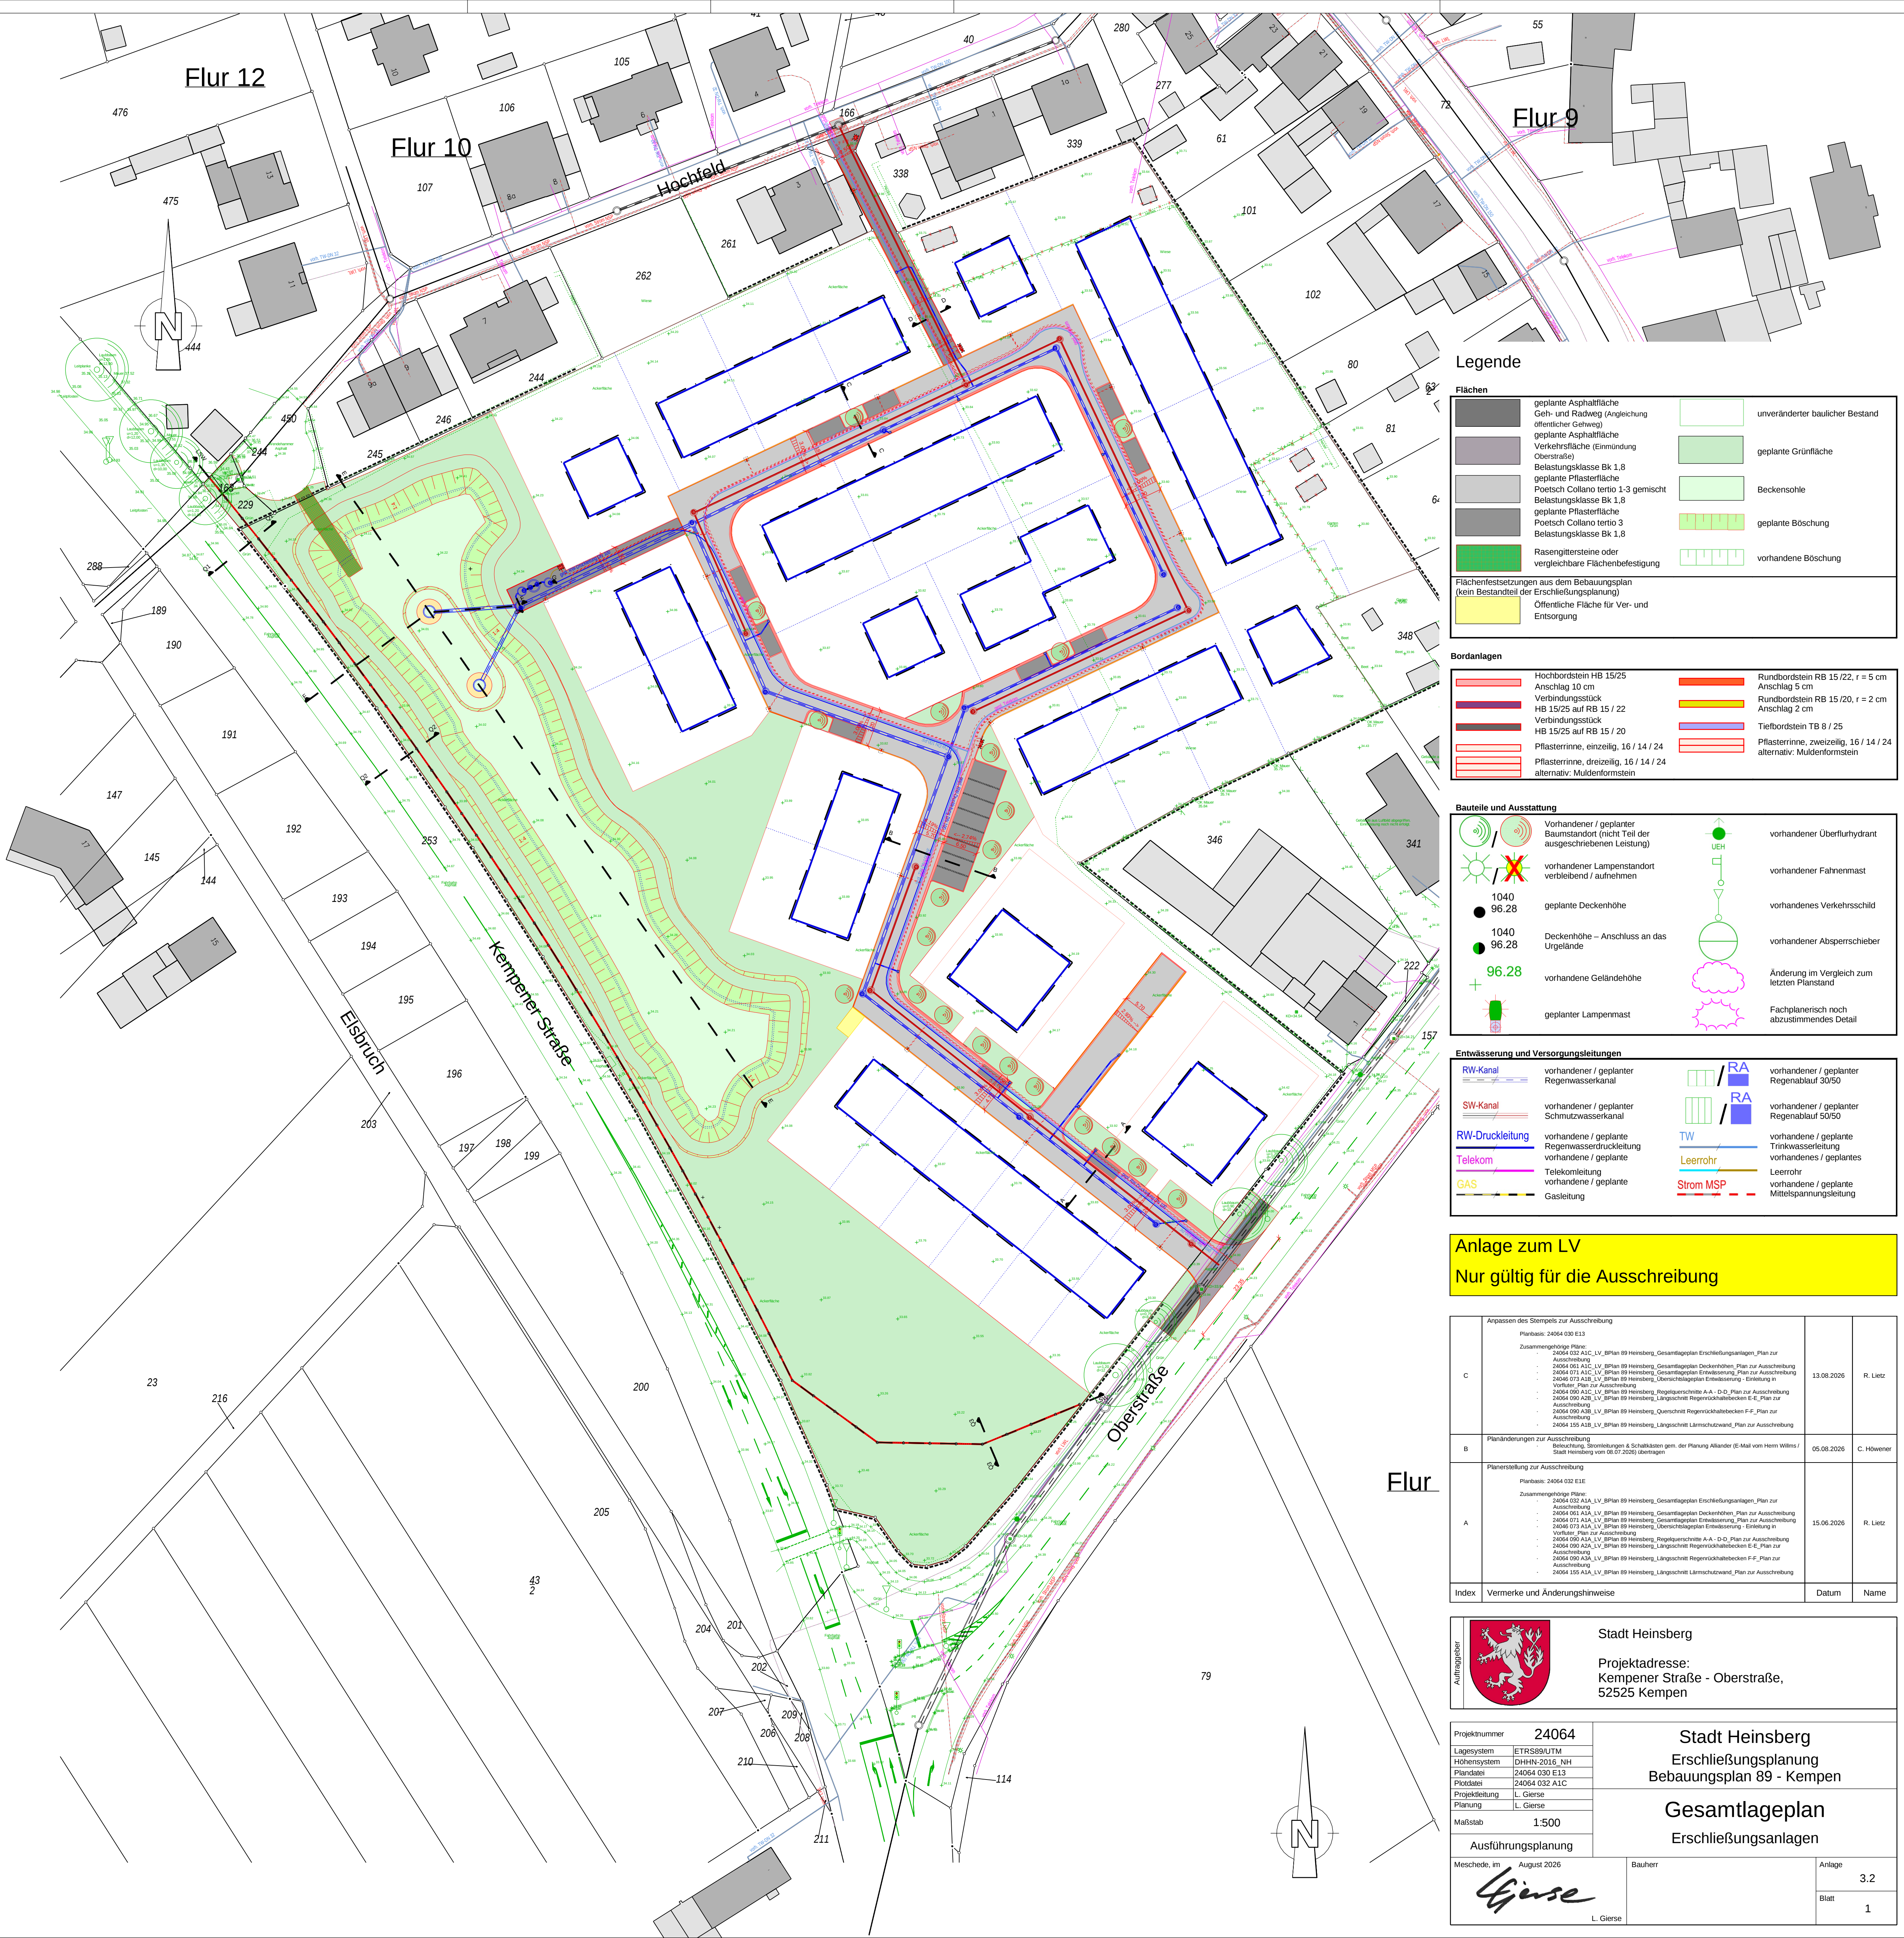
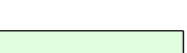
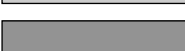
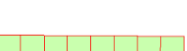


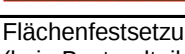

Legende

Flächen			
	geplante Asphaltfläche Geh- und Radweg (Angleichung öffentlicher Gehweg)		unveränderter baulicher Bestand
	geplante Asphaltfläche Verkehrsfläche (Ermündung Oberstraße)		geplante Grünfläche
	Belastungsklasse Bk 1,8 geplante Pflasterfläche Poetsch Collano tertio 1-3 gemischt		Beckensohle
	Belastungsklasse Bk 1,8 geplante Pflasterfläche Poetsch Collano tertio 3		geplante Böschung
	Rasengittersteine oder vergleichbare Flächenbefestigung		vorhandene Böschung
Flächenfestsetzungen aus dem Bebauungsplan (kein Bestandteil der Erschließungsplanung)			
	Öffentliche Fläche für Ver- und Entsorgung		

Bordanlagen

	Hochbordstein HB 15/25 Anschlag 10 cm		Rundbordstein RB 15/22, r = 5 cm Anschlag 5 cm
	Verbindungsstück HB 15/25 auf RB 15 / 22		Rundbordstein RB 15/20, r = 2 cm Anschlag 2 cm
	Verbindungsstück HB 15/25 auf RB 15 / 20		Tiefbordstein TB 8 / 25
	Pflasterrinne, einzeilig, 16 / 14 / 24		Pflasterrinne, zweizeilig, 16 / 14 / 24 alternativ: Muldenformstein
	Pflasterrinne, dreizeilig, 16 / 14 / 24 alternativ: Muldenformstein		

Bauteile und Ausstattung

	Vorhandener / geplanter Baumstandort (nicht Teil der ausgeschriebenen Leistung)		vorhandener Überflurhydrant
	vorhandener Lampenstandort verbleibend / aufnehmen		vorhandener Fahnenmast
	geplante Deckenhöhe		vorhandenes Verkehrsschild
	Deckenhöhe – Anschluss an das Urgelände		vorhandener Absperrschieber
	vorhandene Geländehöhe		Änderung im Vergleich zum letzten Planstand
	geplanter Lampenmast		Fachplanerisch noch abzustimmendes Detail


Entwässerung und Versorgungsleitungen

	vorhandener / geplanter Regenwasserkanal		vorhandener / geplanter Regenablauf 30/50
	vorhandener / geplanter Schmutzwasserkanal		vorhandener / geplanter Regenablauf 50/50
	vorhandene / geplante Regenwasserdrukleitung		vorhandene / geplante Trinkwasserleitung
	vorhandene / geplante Telekomleitung		vorhandenes / geplantes Leerrohr
	vorhandene / geplante Gasleitung		vorhandene / geplante Mittelspannungsleitung

Anlage zum LV

Nur gültig für die Ausschreibung

Anpassen des Stempels zur Ausschreibung			
C	Planbasis: 24064 030 E13 Zusammengehörige Pläne: - 24064 032 A1C_LV_BPlan 89 Heinsberg_Gesamtlageplan Erschließungsanlagen_Plan zur Ausschreibung - 24064 061 A1C_LV_BPlan 89 Heinsberg_Gesamtlageplan Deckenhöhen_Plan zur Ausschreibung - 24064 071 A1C_LV_BPlan 89 Heinsberg_Gesamtlageplan Entwässerung_Plan zur Ausschreibung - 24064 073 A1C_LV_BPlan 89 Heinsberg_Gesamtlageplan Entwässerung_Plan zur Ausschreibung - 24064 080 A1C_LV_BPlan 89 Heinsberg_Regelungsschritte A-A - D-D_Plan zur Ausschreibung - 24064 090 A2B_LV_BPlan 89 Heinsberg_Längsschnitt Regenrückhaltebecken E-E_Plan zur Ausschreibung - 24064 090 A2B_LV_BPlan 89 Heinsberg_Längsschnitt Regenrückhaltebecken F-F_Plan zur Ausschreibung - 24064 155 A1B_LV_BPlan 89 Heinsberg_Längsschnitt Lärmschutzwand_Plan zur Ausschreibung	13.08.2026	R. Lietz
B	Planänderungen zur Ausschreibung - Bekanntlich: Stempelungen & Schaltkästen gem. der Planung Altland (E-Mail von Herrn Wilms / Stadt Heinsberg vom 08.07.2025) übertragen	05.08.2026	C. Höwener
	Planerstellung zur Ausschreibung Planbasis: 24064 032 E1E Zusammengehörige Pläne: - 24064 032 A1A_LV_BPlan 89 Heinsberg_Gesamtlageplan Erschließungsanlagen_Plan zur Ausschreibung - 24064 061 A1A_LV_BPlan 89 Heinsberg_Gesamtlageplan Deckenhöhen_Plan zur Ausschreibung - 24064 071 A1A_LV_BPlan 89 Heinsberg_Gesamtlageplan Entwässerung_Plan zur Ausschreibung - 24064 073 A1A_LV_BPlan 89 Heinsberg_Gesamtlageplan Entwässerung_Plan zur Ausschreibung - 24064 080 A1A_LV_BPlan 89 Heinsberg_Regelungsschritte A-A - D-D_Plan zur Ausschreibung - 24064 090 A2A_LV_BPlan 89 Heinsberg_Längsschnitt Regenrückhaltebecken E-E_Plan zur Ausschreibung - 24064 090 A2A_LV_BPlan 89 Heinsberg_Längsschnitt Regenrückhaltebecken F-F_Plan zur Ausschreibung - 24064 155 A1A_LV_BPlan 89 Heinsberg_Längsschnitt Lärmschutzwand_Plan zur Ausschreibung	15.06.2026	R. Lietz
A			
Index	Vermerke und Änderungshinweise	Datum	Name

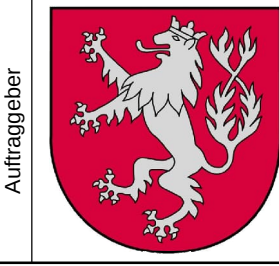

Stadt Heinsberg
Projektadresse:
Kempener Straße - Oberstraße,
52525 Kempen

Projektnummer	24064
Lagesystem	ETRS89/UTM
Höhensystem	DHN 2016, NH
Plandatei	24064 030 E13
Plotdatei	24064 032 A1C
Projektleitung	L. Gierse
Planung	L. Gierse
Maßstab	1:500
Ausführungsplanung	

Stadt Heinsberg
Erschließungsplanung
Bebauungsplan 89 - Kempen
Gesamtlageplan
Erschließungsanlagen

Meschede, im August 2026

Bauherr	Anlage	3.2
L. Gierse	Blatt	1