


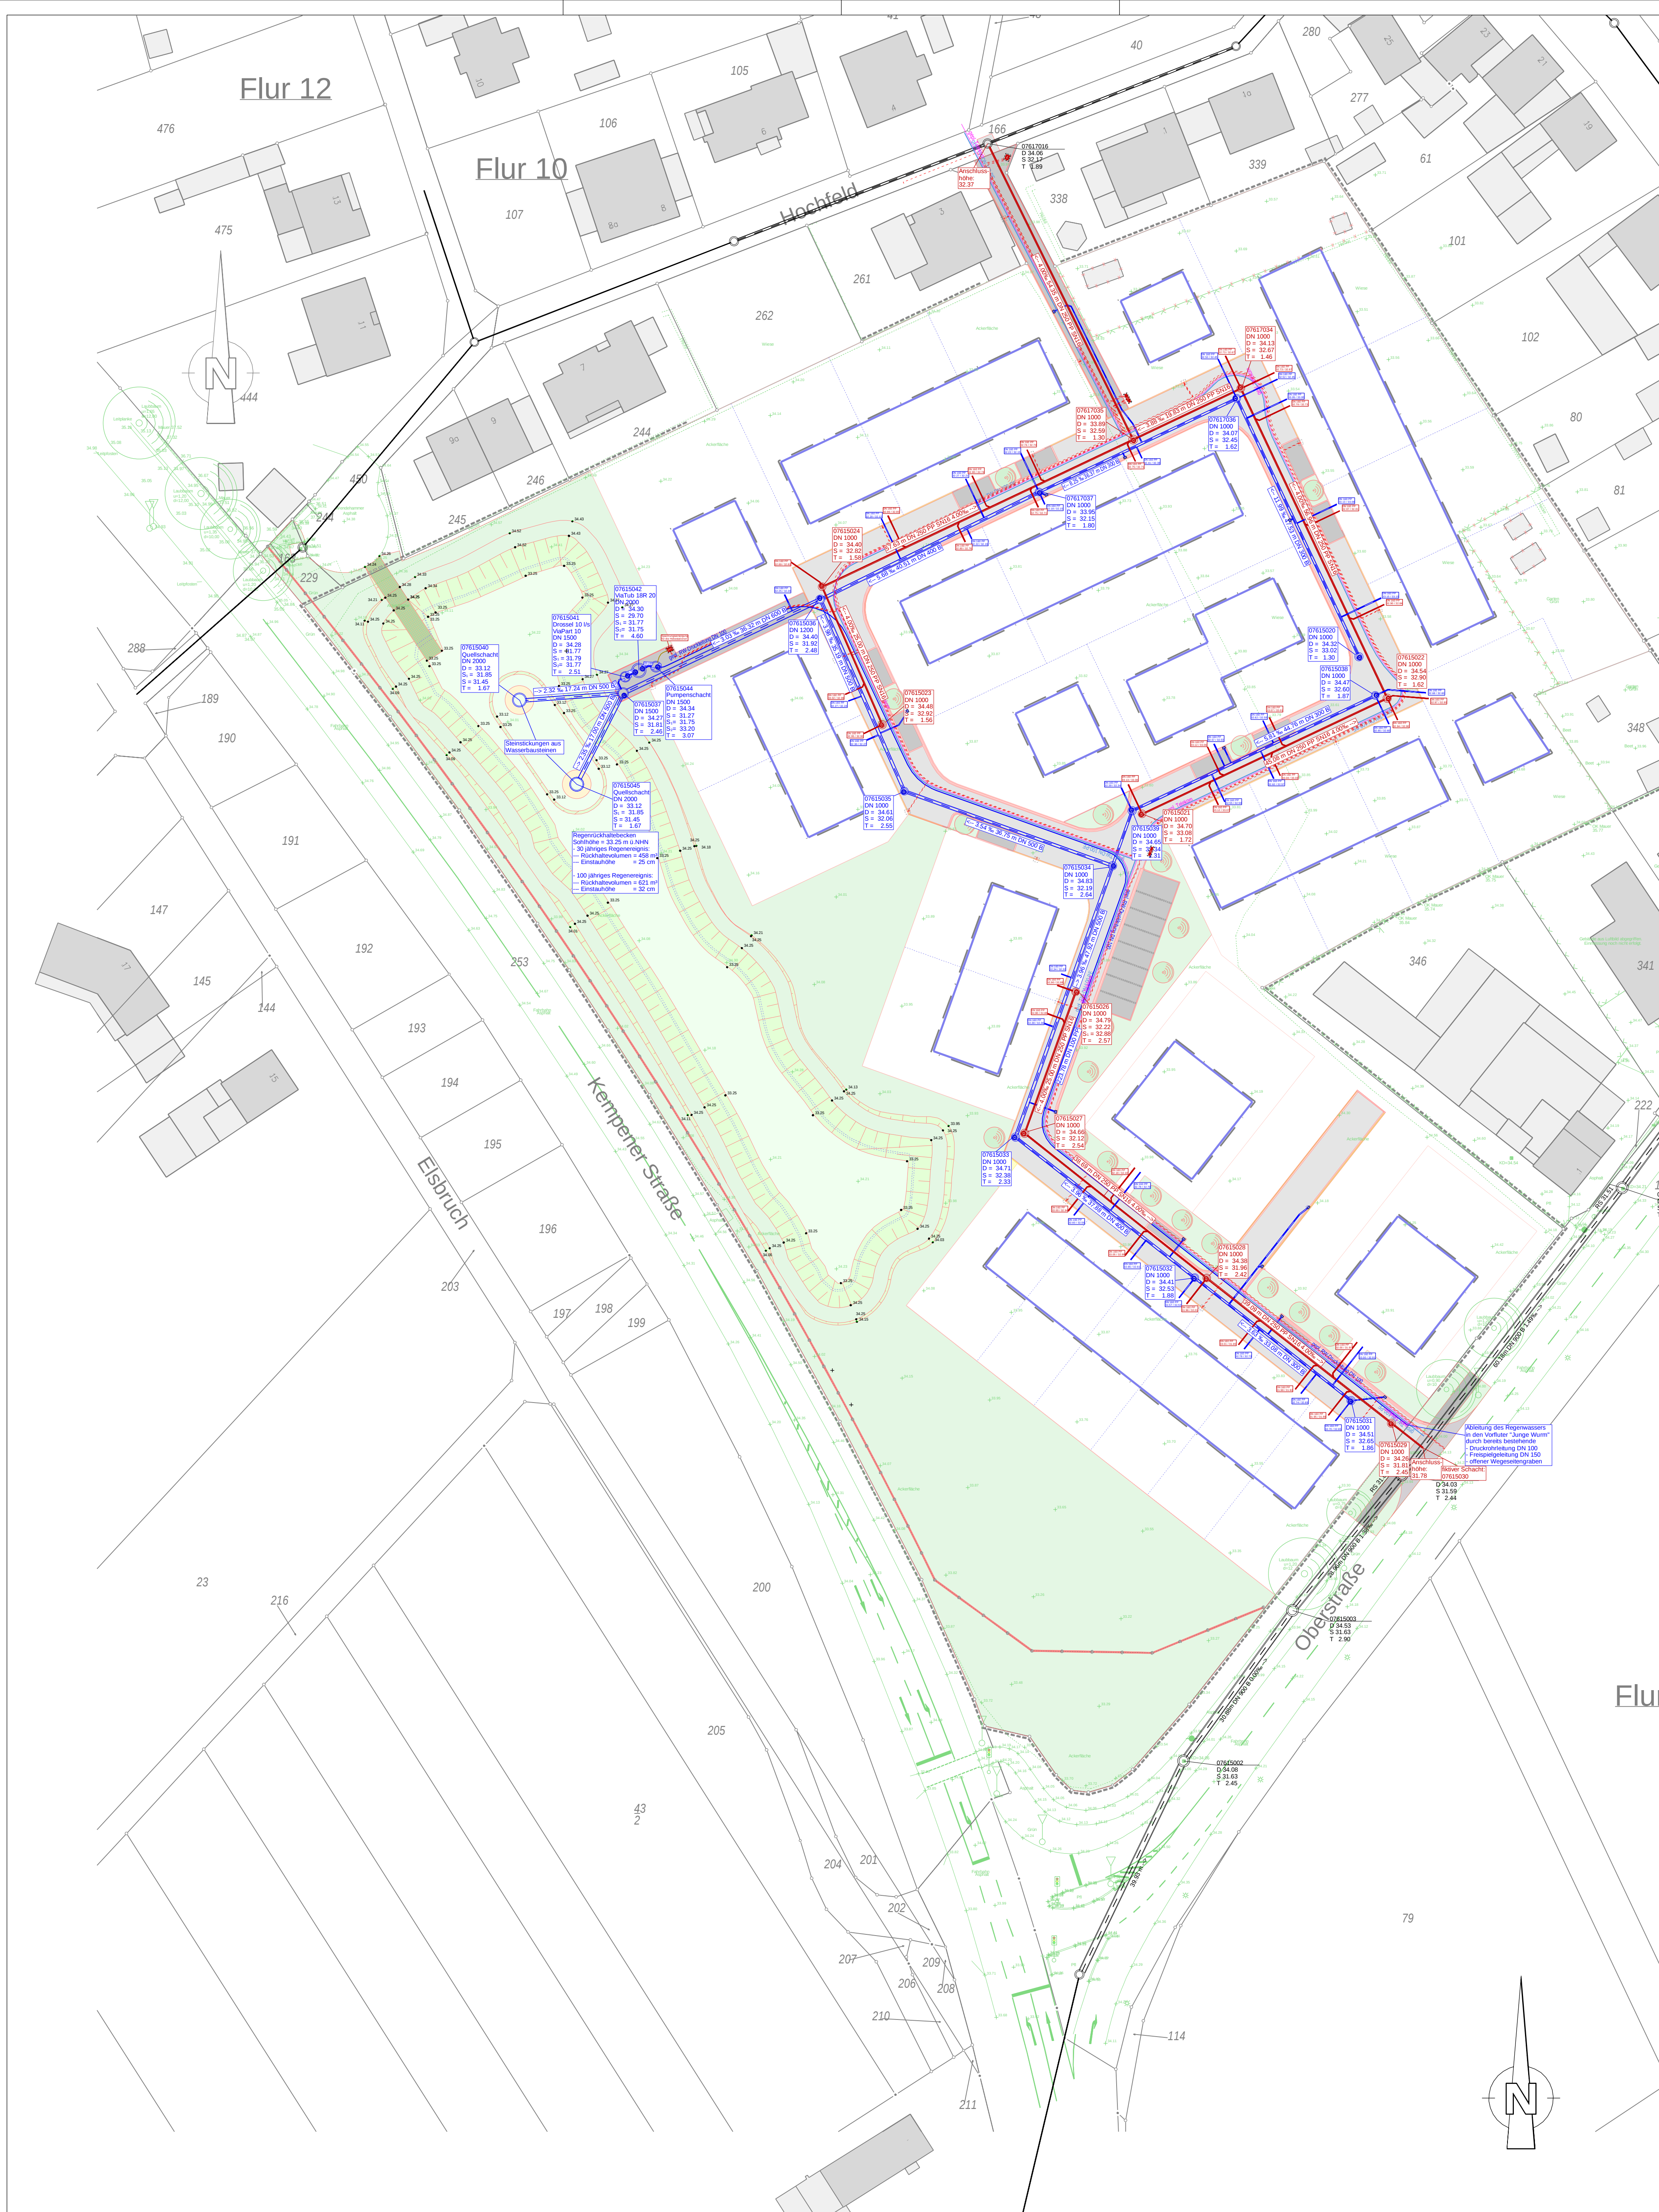

Legende

Flächen	
	geplante Asphaltfläche
	öffentlicher Gehweg (Angleichung)
	geplante Asphaltfläche
	Verkehrsfläche (Einmündung)
	Oberstraße
	Belastungsklasse Bk 1,8
	geplante Pflasterfläche
	Poetsch Collano tertio 1-3 gemischt
	Belastungsklasse Bk 1,8
	geplante Pflasterfläche
	Poetsch Collano tertio 3
	Belastungsklasse Bk 1,8
	Rasengittersteine oder vergleichbare Flächenbefestigung
	unveränderter baulicher Bestand
	geplante Grünfläche
	Beckensohle
	geplante Böschung
	vorhandene Böschung

Flächenfestsetzungen aus dem Bebauungsplan (kein Bestandteil der Erschließungsplanung)

- Öffentliche Fläche für Ver- und Entsorgung

Bauteile und Ausstattung

	vorhandener / geplanter Baumanstand (nicht Teil der ausgeschriebenen Leistung)
	vorhandener Lampenstandort verbleibend / aufnehmen
	geplante Deckenhöhe
	Deckenhöhe – Anschluss an das Urdelände
	vorhandene Geländehöhe
	geplanter Lampenmast
	vorhandener Überflurhydrant
	vorhandener Fahnenmast
	vorhandenes Verkehrsschild
	vorhandener Absperrschieber
	Änderung im Vergleich zum letzten Planstand
	Fachplanerisch noch abzustimmendes Detail

Entwässerung und Versorgungsleitungen

	RW-Kanal
	SW-Kanal
	RW-Druckleitung
	Telekom
	GAS
	vorhandener / geplanter Regenwasserkanal
	vorhandener / geplanter Schmutzwasserkanal
	vorhandene / geplante Regenwasserdruckleitung
	vorhandene / geplante Telekomleitung
	vorhandene / geplante Gasleitung
	vorhandener / geplanter Regenablauf 30/50
	vorhandener / geplanter Regenablauf 50/50
	vorhandene / geplante Trinkwasserleitung
	vorhandenes / geplantes Leerrohr
	vorhandene / geplante Strom MSP
	vorhandene / geplante Mittelspannungsleitung

Anlage zum LV
Nur gültig für die Ausschreibung

Anpassen des Stempels zur Ausschreibung			
Planbasis: 24064 030 E13			
C	Zusammengedruckte Pläne: 24064 032 A12_LV_BPlan 89 Heinsberg_Gesamtlageplan Erschließungsanlagen_Plan zur Ausschreibung 24064 030 A13_LV_BPlan 89 Heinsberg_Gesamtlageplan Deckenhöhen_Plan zur Ausschreibung 24064 071 A12_LV_BPlan 89 Heinsberg_Gesamtlageplan Entwässerung_Plan zur Ausschreibung 24064 071 A13_LV_BPlan 89 Heinsberg_Übersichtslageplan Entwässerung - Einleitung in Vorfluter_Plan zur Ausschreibung 24064 090 A12_LV_BPlan 89 Heinsberg_Regelungsschritte A-A - D-D_Plan zur Ausschreibung 24064 090 A25_LV_BPlan 89 Heinsberg_Längsschnitt Regenrückhaltebecken E-E_Plan zur Ausschreibung 24064 090 A26_LV_BPlan 89 Heinsberg_Längsschnitt Regenrückhaltebecken F-F_Plan zur Ausschreibung 24064 155 A18_LV_BPlan 89 Heinsberg_Längsschnitt Lärmschutzwand_Plan zur Ausschreibung	13.08.2026	R. Lietz
	Planänderungen zur Ausschreibung - Beleuchtung, Stromleitungen & Schaltkästen gem. der Planung Allkander (Email vom Herrn Wilms / Stadt Heinsberg vom 08.07.2026) übertragen	05.08.2026	C. Höwener
Planerstellung zur Ausschreibung			
Planbasis: 24064 071 E13			
A	Zusammengedruckte Pläne: 24064 032 A12_LV_BPlan 89 Heinsberg_Gesamtlageplan Erschließungsanlagen_Plan zur Ausschreibung 24064 030 A13_LV_BPlan 89 Heinsberg_Gesamtlageplan Deckenhöhen_Plan zur Ausschreibung 24064 071 A12_LV_BPlan 89 Heinsberg_Gesamtlageplan Entwässerung_Plan zur Ausschreibung 24064 071 A13_LV_BPlan 89 Heinsberg_Übersichtslageplan Entwässerung - Einleitung in Vorfluter_Plan zur Ausschreibung 24064 090 A12_LV_BPlan 89 Heinsberg_Regelungsschritte A-A - D-D_Plan zur Ausschreibung 24064 090 A25_LV_BPlan 89 Heinsberg_Längsschnitt Regenrückhaltebecken E-E_Plan zur Ausschreibung 24064 090 A26_LV_BPlan 89 Heinsberg_Längsschnitt Regenrückhaltebecken F-F_Plan zur Ausschreibung 24064 155 A18_LV_BPlan 89 Heinsberg_Längsschnitt Lärmschutzwand_Plan zur Ausschreibung	15.08.2026	R. Lietz
Index	Vermerke und Änderungshinweise	Datum	Name

Stadt Heinsberg

Projektadresse:
Kempener Straße - Oberstraße,
52525 Kempen

Projektnummer	24064	Stadt Heinsberg Erschließungsplanung Bebauungsplan 89 - Kempen	
Lagesystem	ETRS89/UTM		
Höhensystem	DHN 2016, NH	Übersichtslageplan Entwässerung - Einleitung in Vorfluter	
Planstand	24064 030 E13		
Plattdat	24064 071 A13	Maßstab	
Projektleitung	L. Gierse		
Planung	B. Schelleter	Ausführungsplanung	
Meschede, im August 2026			
		Bauherr	Anlage
L. Gierse			7.1
		Blatt	
		1	