


vorh. Fahrhahnoberkante 2.74 2.02 2.71 Grünfläche 2.52 Böschungskrone 4.04 Böschung 2.88 50 9.76 Becken Sohle 50 1.65 4.35 Böschung 4.54 Grünfläche Zuwegung Pumpenschacht

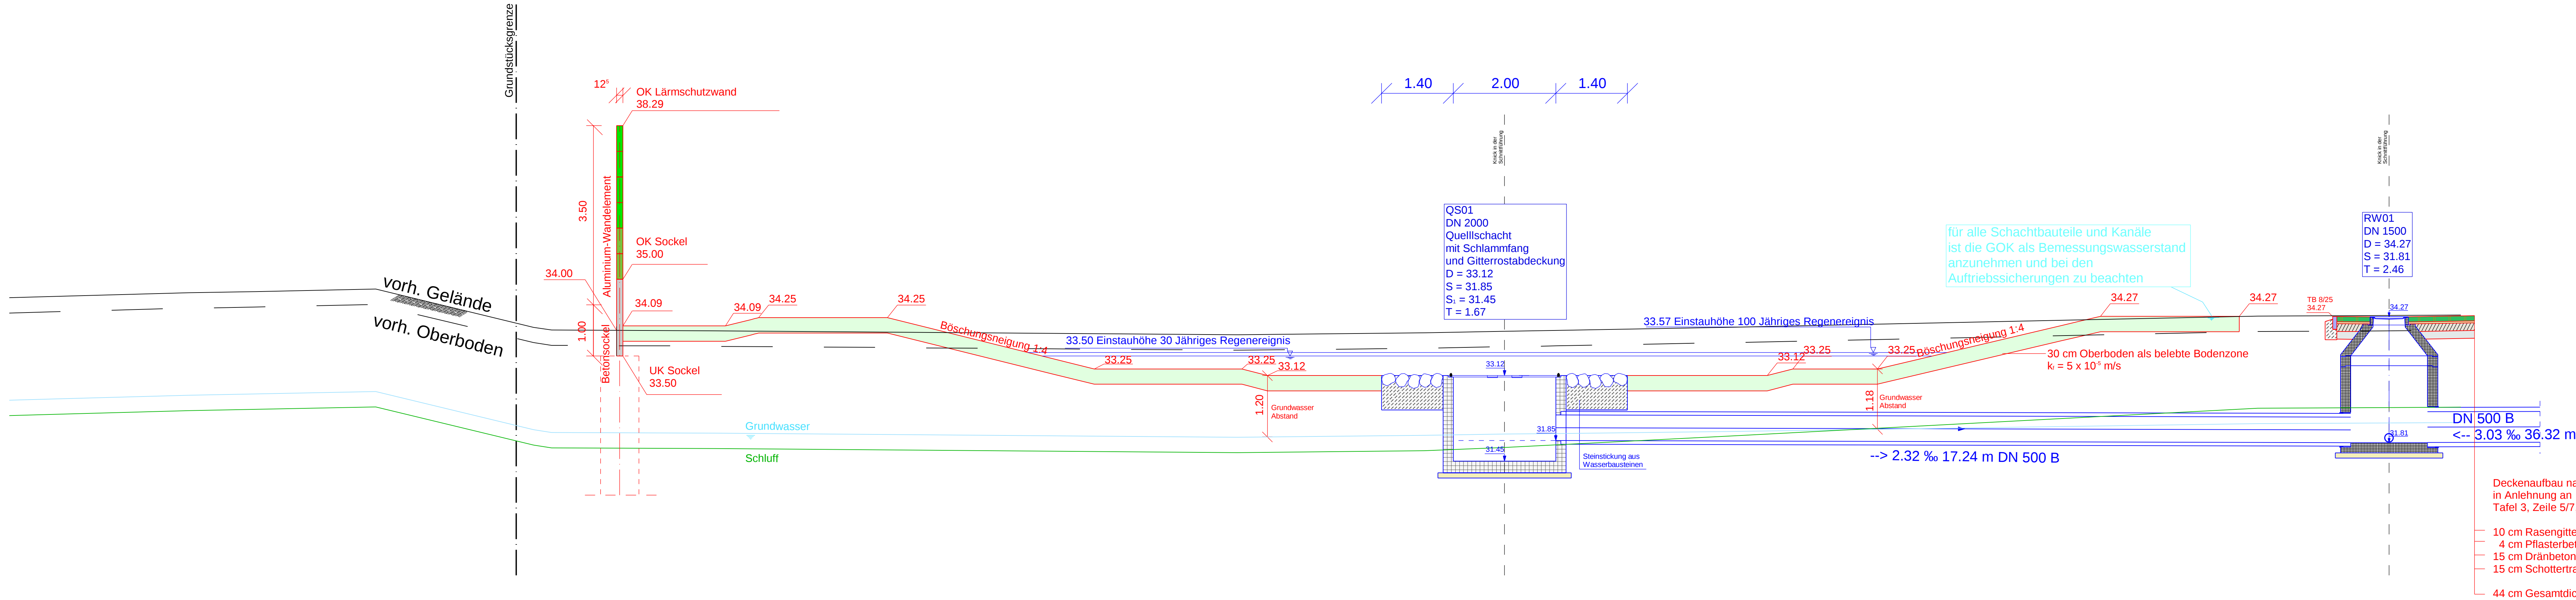

NHN 28 m
Schnitt F-F: Querschnitt Regenrückhaltebecken


Anlage zum LV
Nur gültig für die Ausschreibung

B	Anpassen des Stempels zur Ausschreibung Planbasis: 24064 090 E13 Zusammengehörige Pläne: - 24064 032 A1-C_LV_BPlan 89 Heinsberg_Gesamtanlagen Erschließungsanlagen_Plan zur Ausschreibung - 24064 041 A1-C_LV_BPlan 89 Heinsberg_Gesamtanlagen Deckenhöhen_Plan zur Ausschreibung - 24064 071 A1-C_LV_BPlan 89 Heinsberg_Gesamtanlagen Entwässerung_Plan zur Ausschreibung - 24064 073 A1-C_LV_BPlan 89 Heinsberg_Gesamtanlagen Entwässerung_Erstellung in Vorflut_Plan zur Ausschreibung - 24064 090 A1-C_LV_BPlan 89 Heinsberg_Regelquerschnitte A-A - D-D_Plan zur Ausschreibung - 24064 090 A1-B_LV_BPlan 89 Heinsberg_Längsschnitt Regenrückhaltebecken E-E_Plan zur Ausschreibung - 24064 090 A1-B_LV_BPlan 89 Heinsberg_Längsschnitt Regenrückhaltebecken F-F_Plan zur Ausschreibung - 24064 155 A1-B_LV_BPlan 89 Heinsberg_Längsschnitt Lärmschutzwand_Plan zur Ausschreibung	13.08.2026	R. Lietz
	Planerstellung zur Ausschreibung Planbasis: 24064 090 E13 Zusammengehörige Pläne: - 24064 032 A1-A_LV_BPlan 89 Heinsberg_Gesamtanlagen Erschließungsanlagen_Plan zur Ausschreibung - 24064 041 A1-A_LV_BPlan 89 Heinsberg_Gesamtanlagen Deckenhöhen_Plan zur Ausschreibung - 24064 071 A1-A_LV_BPlan 89 Heinsberg_Gesamtanlagen Entwässerung_Plan zur Ausschreibung - 24064 073 A1-A_LV_BPlan 89 Heinsberg_Gesamtanlagen Entwässerung_Erstellung in Vorflut_Plan zur Ausschreibung - 24064 090 A1-A_LV_BPlan 89 Heinsberg_Regelquerschnitte A-A - D-D_Plan zur Ausschreibung - 24064 090 A1-B_LV_BPlan 89 Heinsberg_Längsschnitt Regenrückhaltebecken E-E_Plan zur Ausschreibung - 24064 090 A1-B_LV_BPlan 89 Heinsberg_Längsschnitt Regenrückhaltebecken F-F_Plan zur Ausschreibung - 24064 155 A1-B_LV_BPlan 89 Heinsberg_Längsschnitt Lärmschutzwand_Plan zur Ausschreibung	15.06.2026	R. Lietz
Index	Vermerke und Änderungshinweise	Datum	Name

Auftraggeber



Stadt Heinsberg
Projektadresse:
Kempener Straße - Oberstraße,
52525 Kempen

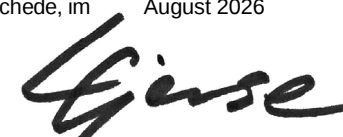Projektnummer	24064	Stadt Heinsberg	
Lagesystem	ETRS89/UTM	Erschließungsplanung	
Höhensystem	DHNN-2016_NH	Bebauungsplan 89 - Kempen	
Plandatum	24064 090 AS	Regelquerschnitt	
Planautor	24064 090 ASB	F-F	
Projektleitung	L. Gierse	Querschnitt Regenrückhaltebecken	
Planung	B. Schellert		
Maßstab	1:50		
Ausführungsplanung			
Meschede im	August 2026	Bauherr	Anlage
			9.0
L. Gierse			Blatt
			3