

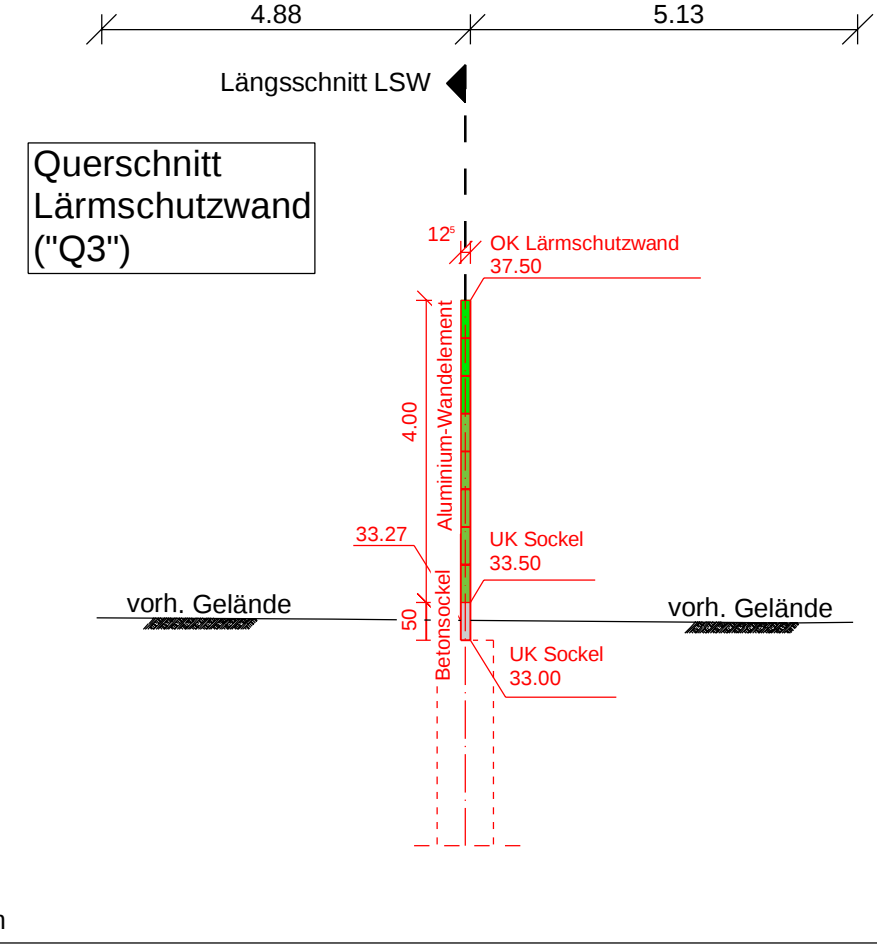
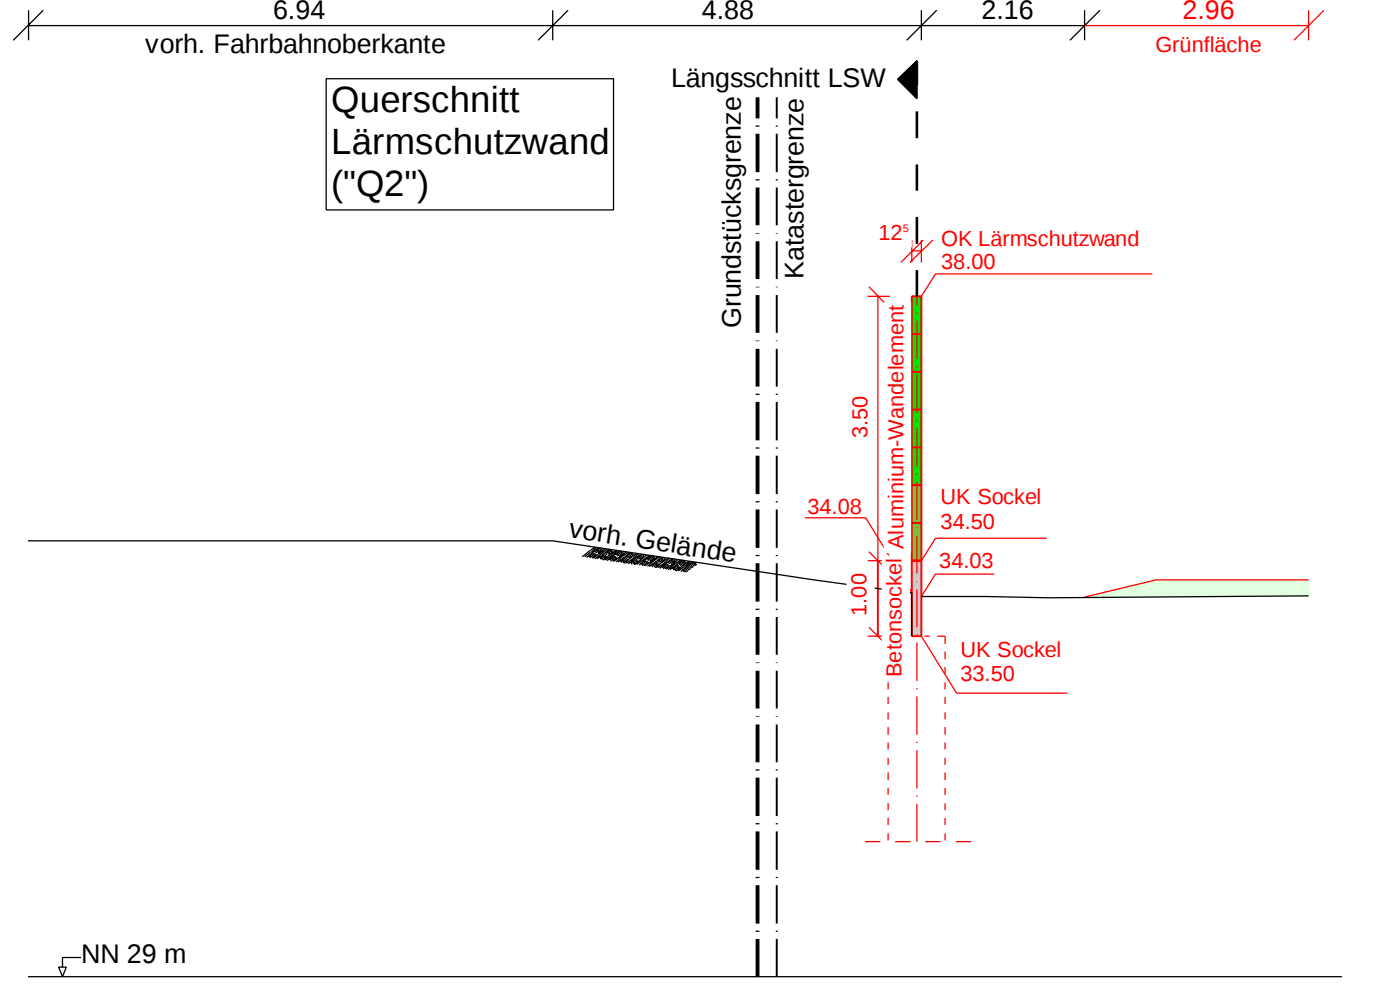


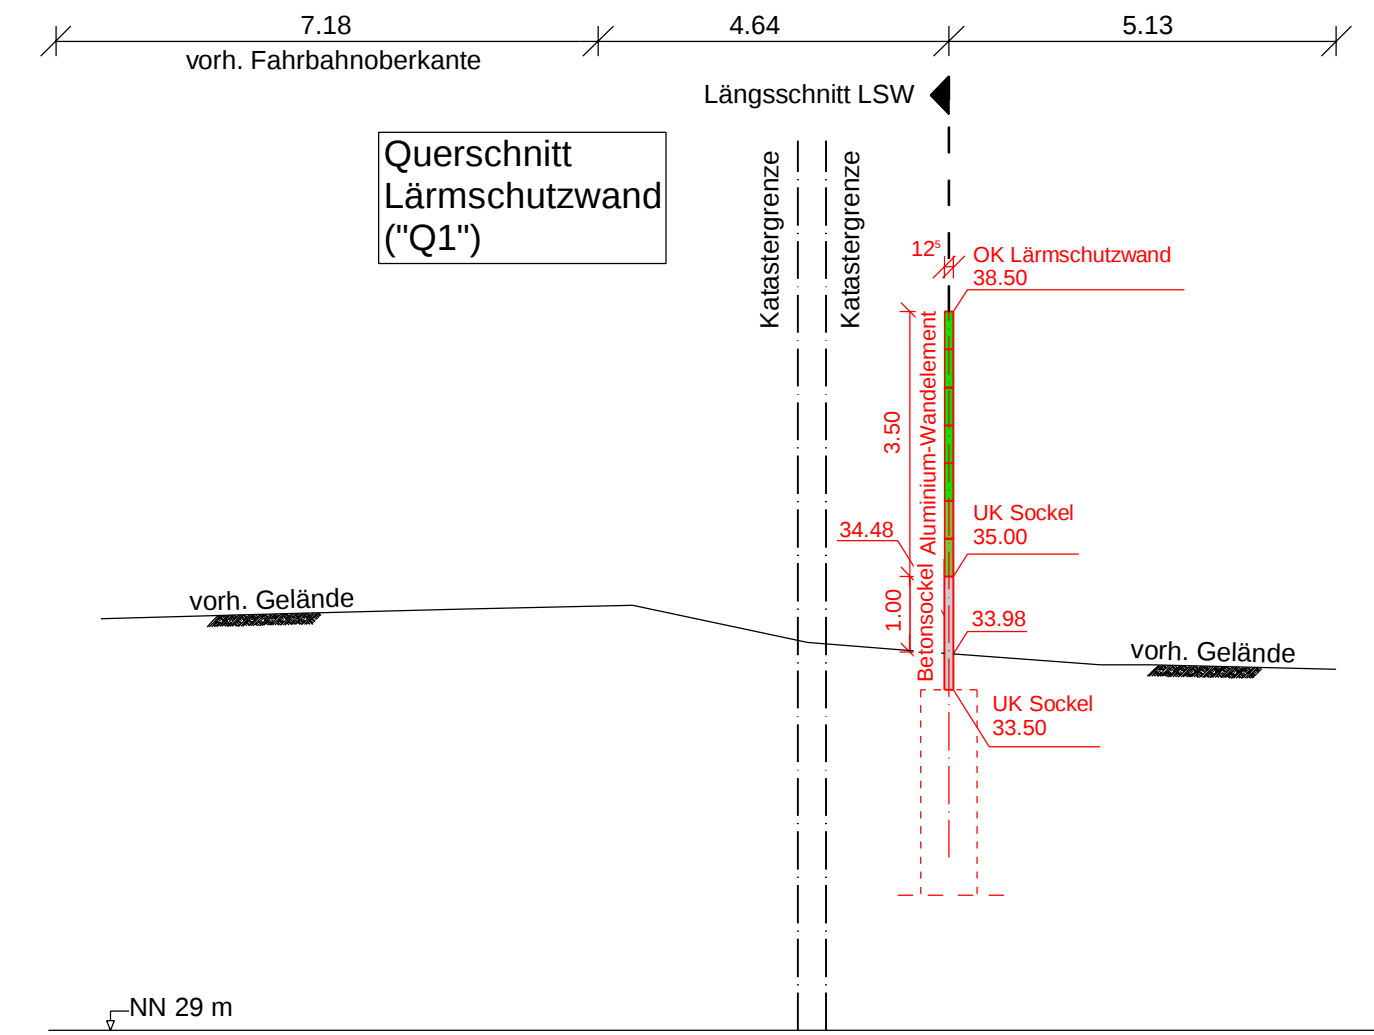

Anlage zum LV
Nur gültig für die Ausschreibung

Index	Vermerke und Änderungshinweise	Datum	Name
B	Anpassen des Stempels zur Ausschreibung Planbasis: 24064 090 E13 Zusammengelegte Pläne: - 24064 01 A12_VV_BPlan 89 Heinsberg_Gesamtgeplanter Erschließungsanlagen_Plan zur Ausschreibung - 24064 01 A12_VV_BPlan 89 Heinsberg_Gesamtgeplanter Deckenrahmen_Plan zur Ausschreibung - 24064 01 A12_VV_BPlan 89 Heinsberg_Gesamtgeplanter Entwässerung_Plan zur Ausschreibung - 24064 01 A12_VV_BPlan 89 Heinsberg_Ubersichtsalterplan Entwässerung_Einstellung in Vorstufe_Plan zur Ausschreibung - 24064 01 A12_VV_BPlan 89 Heinsberg_Regenwassertrichter A-A - D-D_Plan zur Ausschreibung - 24064 01 A12_VV_BPlan 89 Heinsberg_Längsschnitt Regenrinnehalterbocken E-E_Plan zur Ausschreibung - 24064 01 A12_VV_BPlan 89 Heinsberg_Längsschnitt Lärmschutzwand_Plan zur Ausschreibung - 24064 01 A12_VV_BPlan 89 Heinsberg_Längsschnitt Lärmschutzwand_Plan zur Ausschreibung	13.08.2026	R. Lietz
A	Planerstellung zur Ausschreibung Planbasis: 24064 155 A1A Zusammengelegte Pläne: - 24064 01 A12_VV_BPlan 89 Heinsberg_Gesamtgeplanter Erschließungsanlagen_Plan zur Ausschreibung - 24064 01 A12_VV_BPlan 89 Heinsberg_Gesamtgeplanter Deckenrahmen_Plan zur Ausschreibung - 24064 01 A12_VV_BPlan 89 Heinsberg_Gesamtgeplanter Entwässerung_Plan zur Ausschreibung - 24064 01 A12_VV_BPlan 89 Heinsberg_Ubersichtsalterplan Entwässerung_Einstellung in Vorstufe_Plan zur Ausschreibung - 24064 01 A12_VV_BPlan 89 Heinsberg_Regenwassertrichter A-A - D-D_Plan zur Ausschreibung - 24064 01 A12_VV_BPlan 89 Heinsberg_Längsschnitt Regenrinnehalterbocken E-E_Plan zur Ausschreibung - 24064 01 A12_VV_BPlan 89 Heinsberg_Längsschnitt Lärmschutzwand_Plan zur Ausschreibung - 24064 01 A12_VV_BPlan 89 Heinsberg_Längsschnitt Lärmschutzwand_Plan zur Ausschreibung	26.06.2026	R. Lietz S. Knoche

Auftraggeber

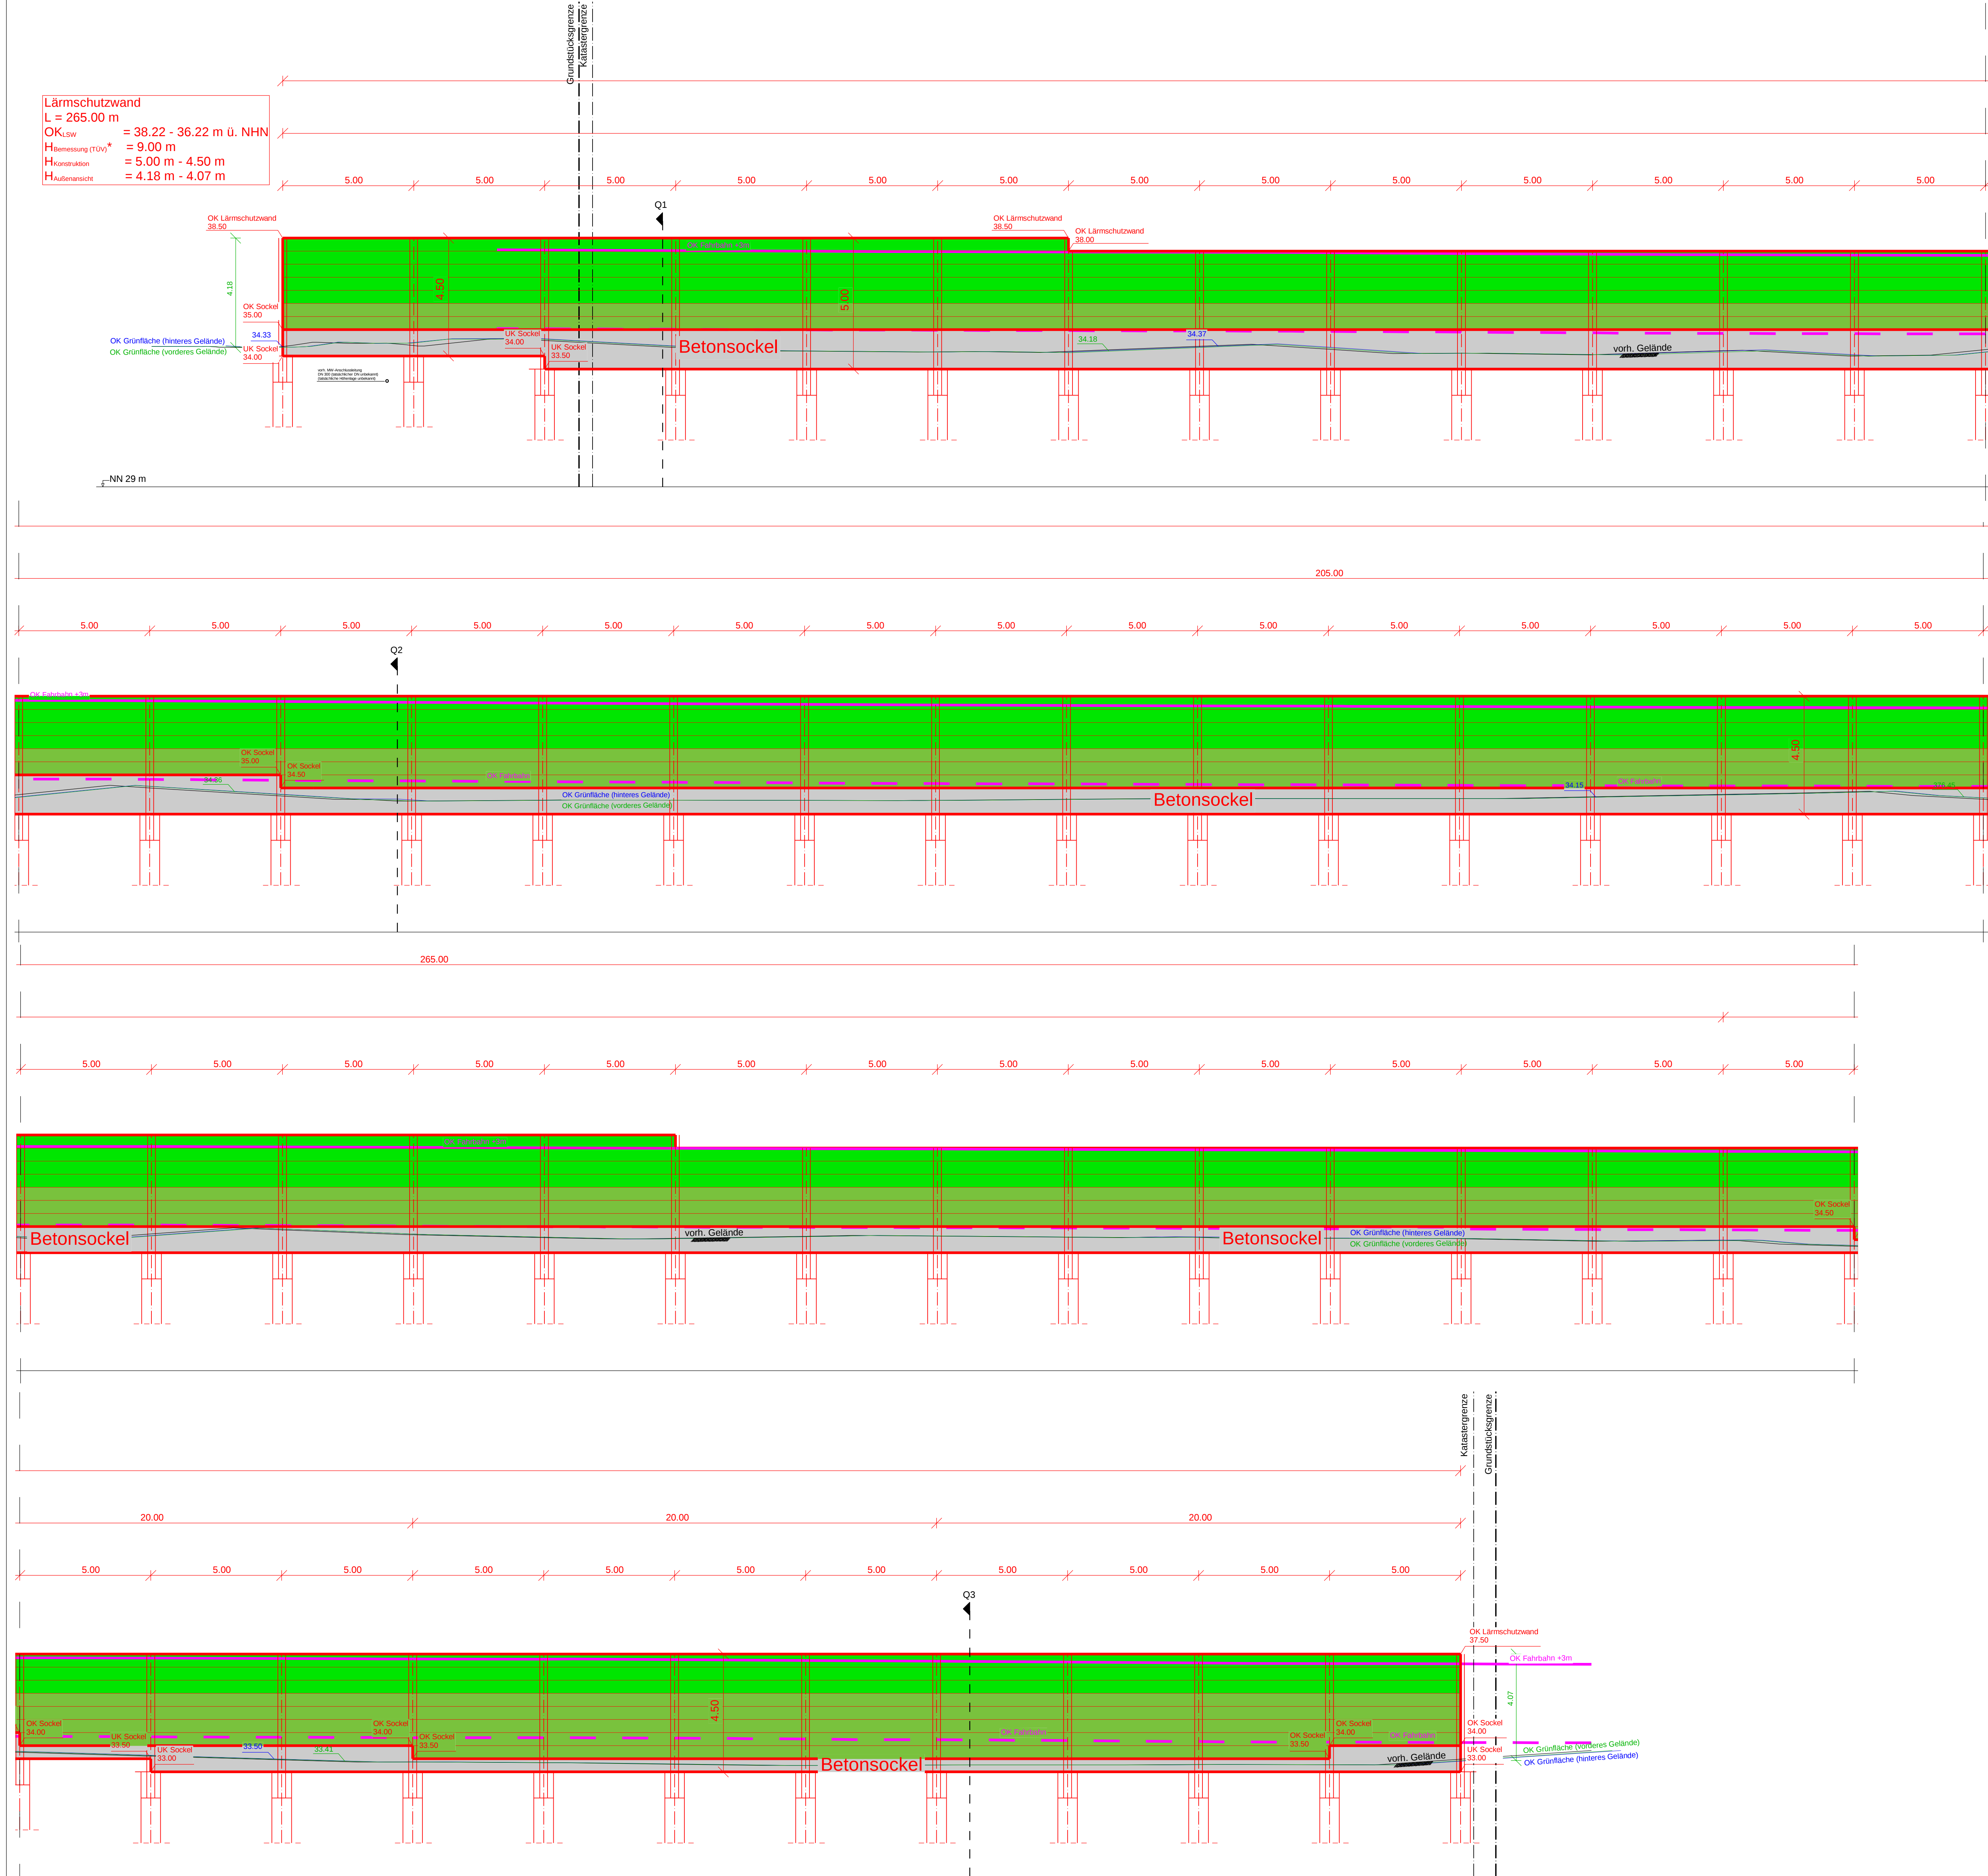

Stadt Heinsberg

Projektadresse:
Kempener Straße - Oberstraße,
52525 Kempen

Projektnummer

24064

24064 155 A1

24064 155 A1B

24064 155 A1C

24064 155 A1D

Stadt Heinsberg

Erschließungsplanung

Bebauungsplan 89 - Kempen

Längsschnitt Lärmschutzwand

Maßstab

1:100

Ausführungsplanung

Messtisch: im August 2026

Bauherr

Anlage

15.5

Blatt

1