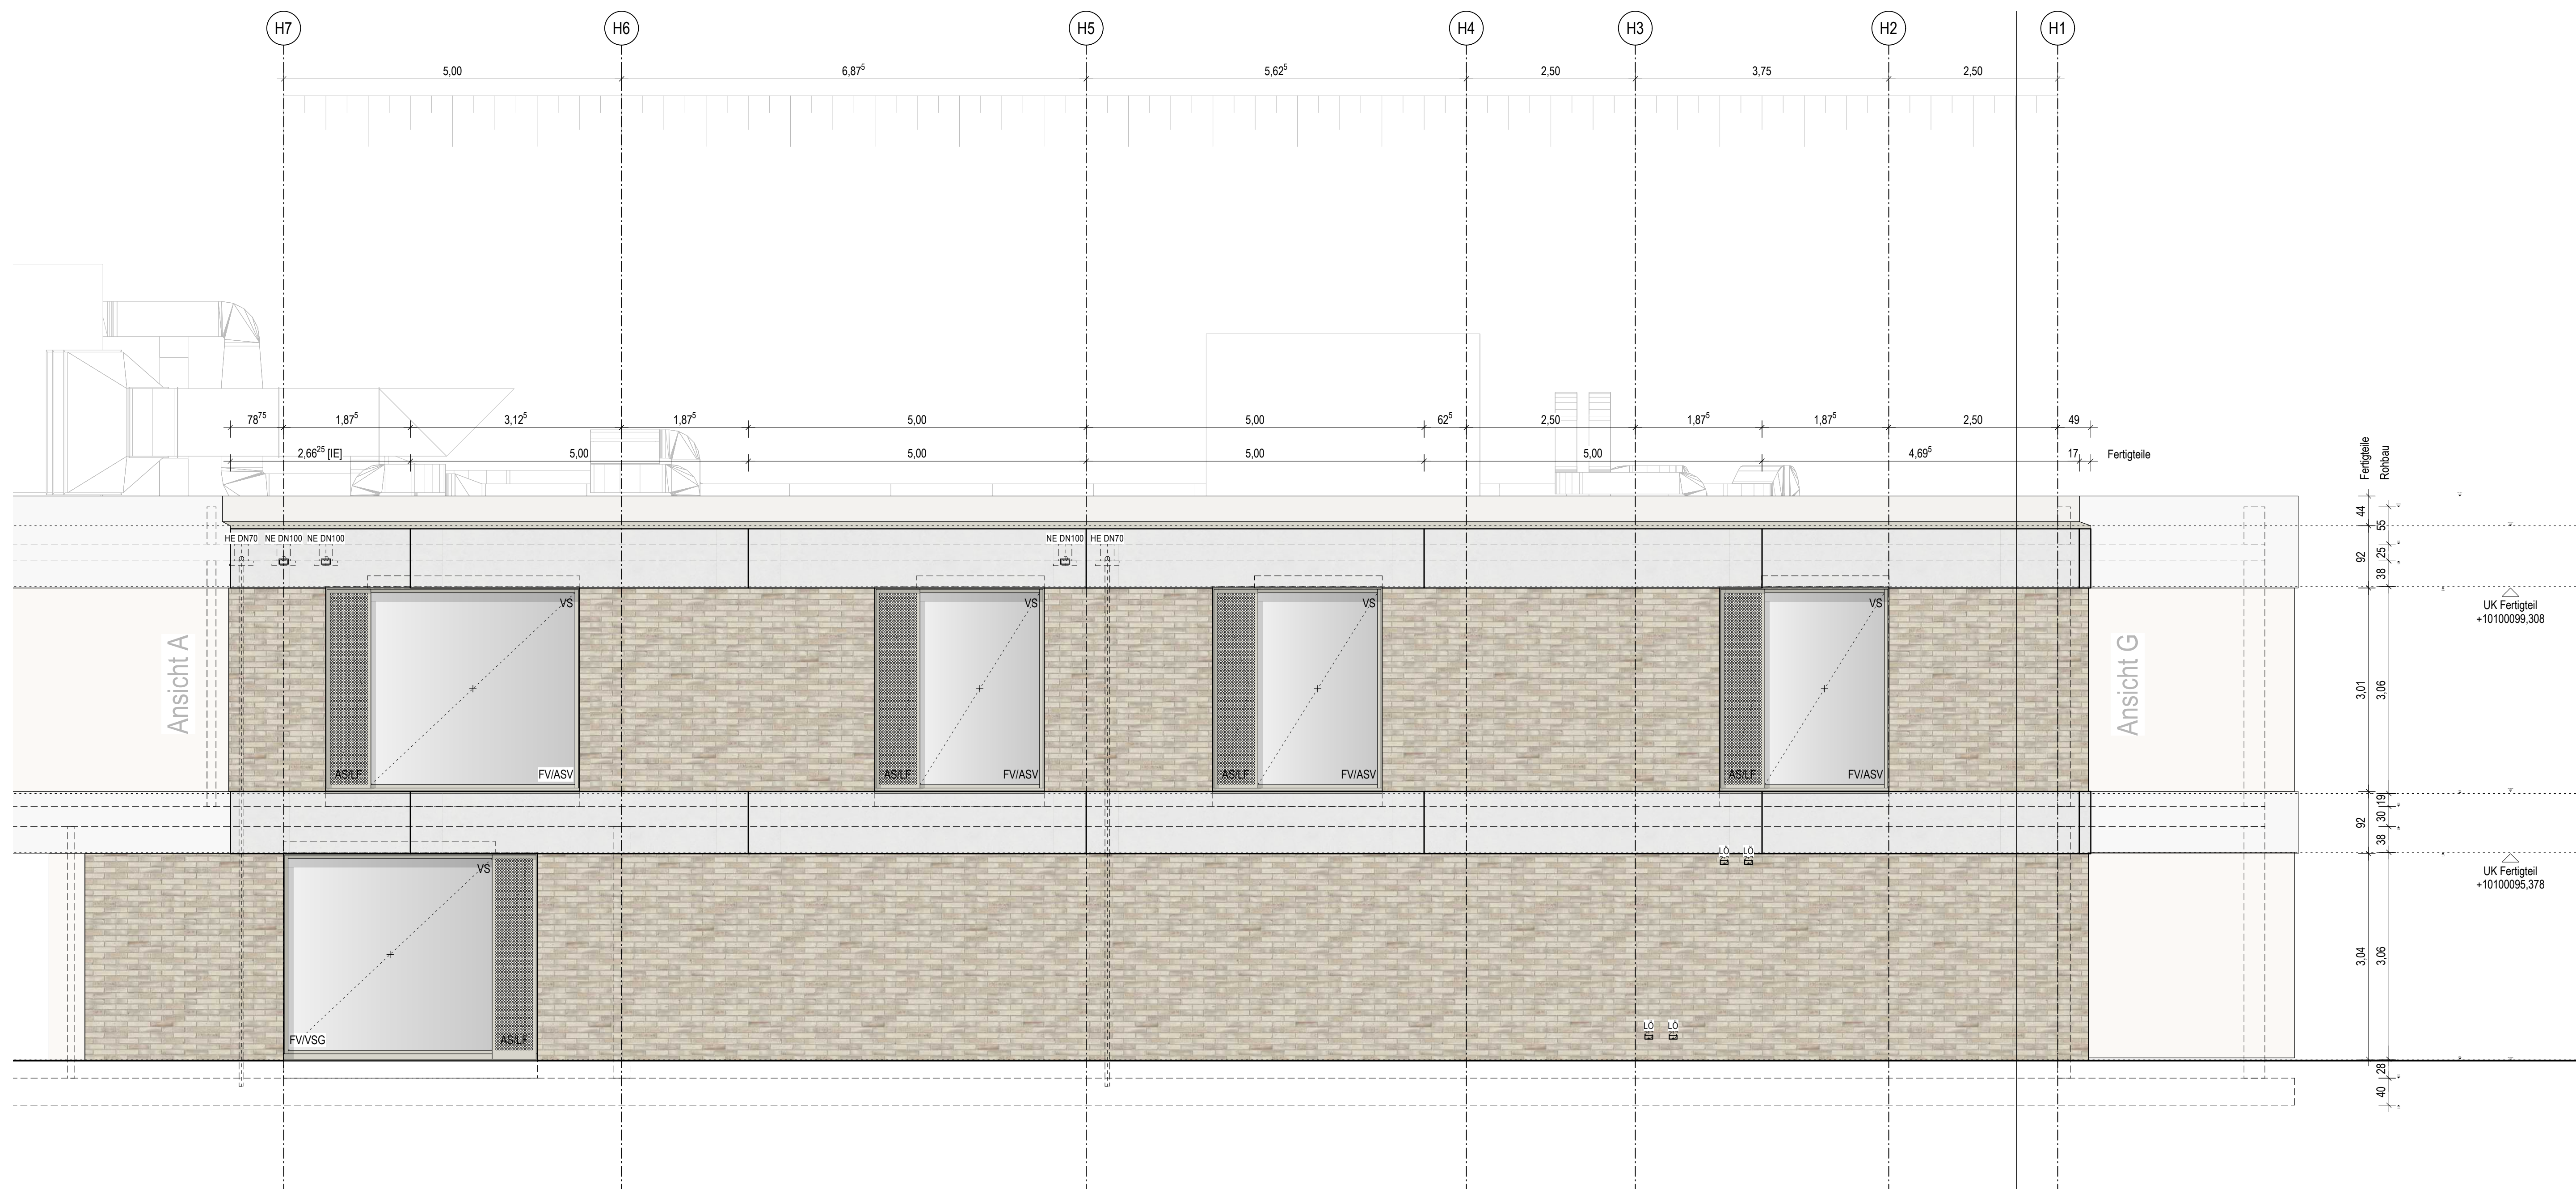
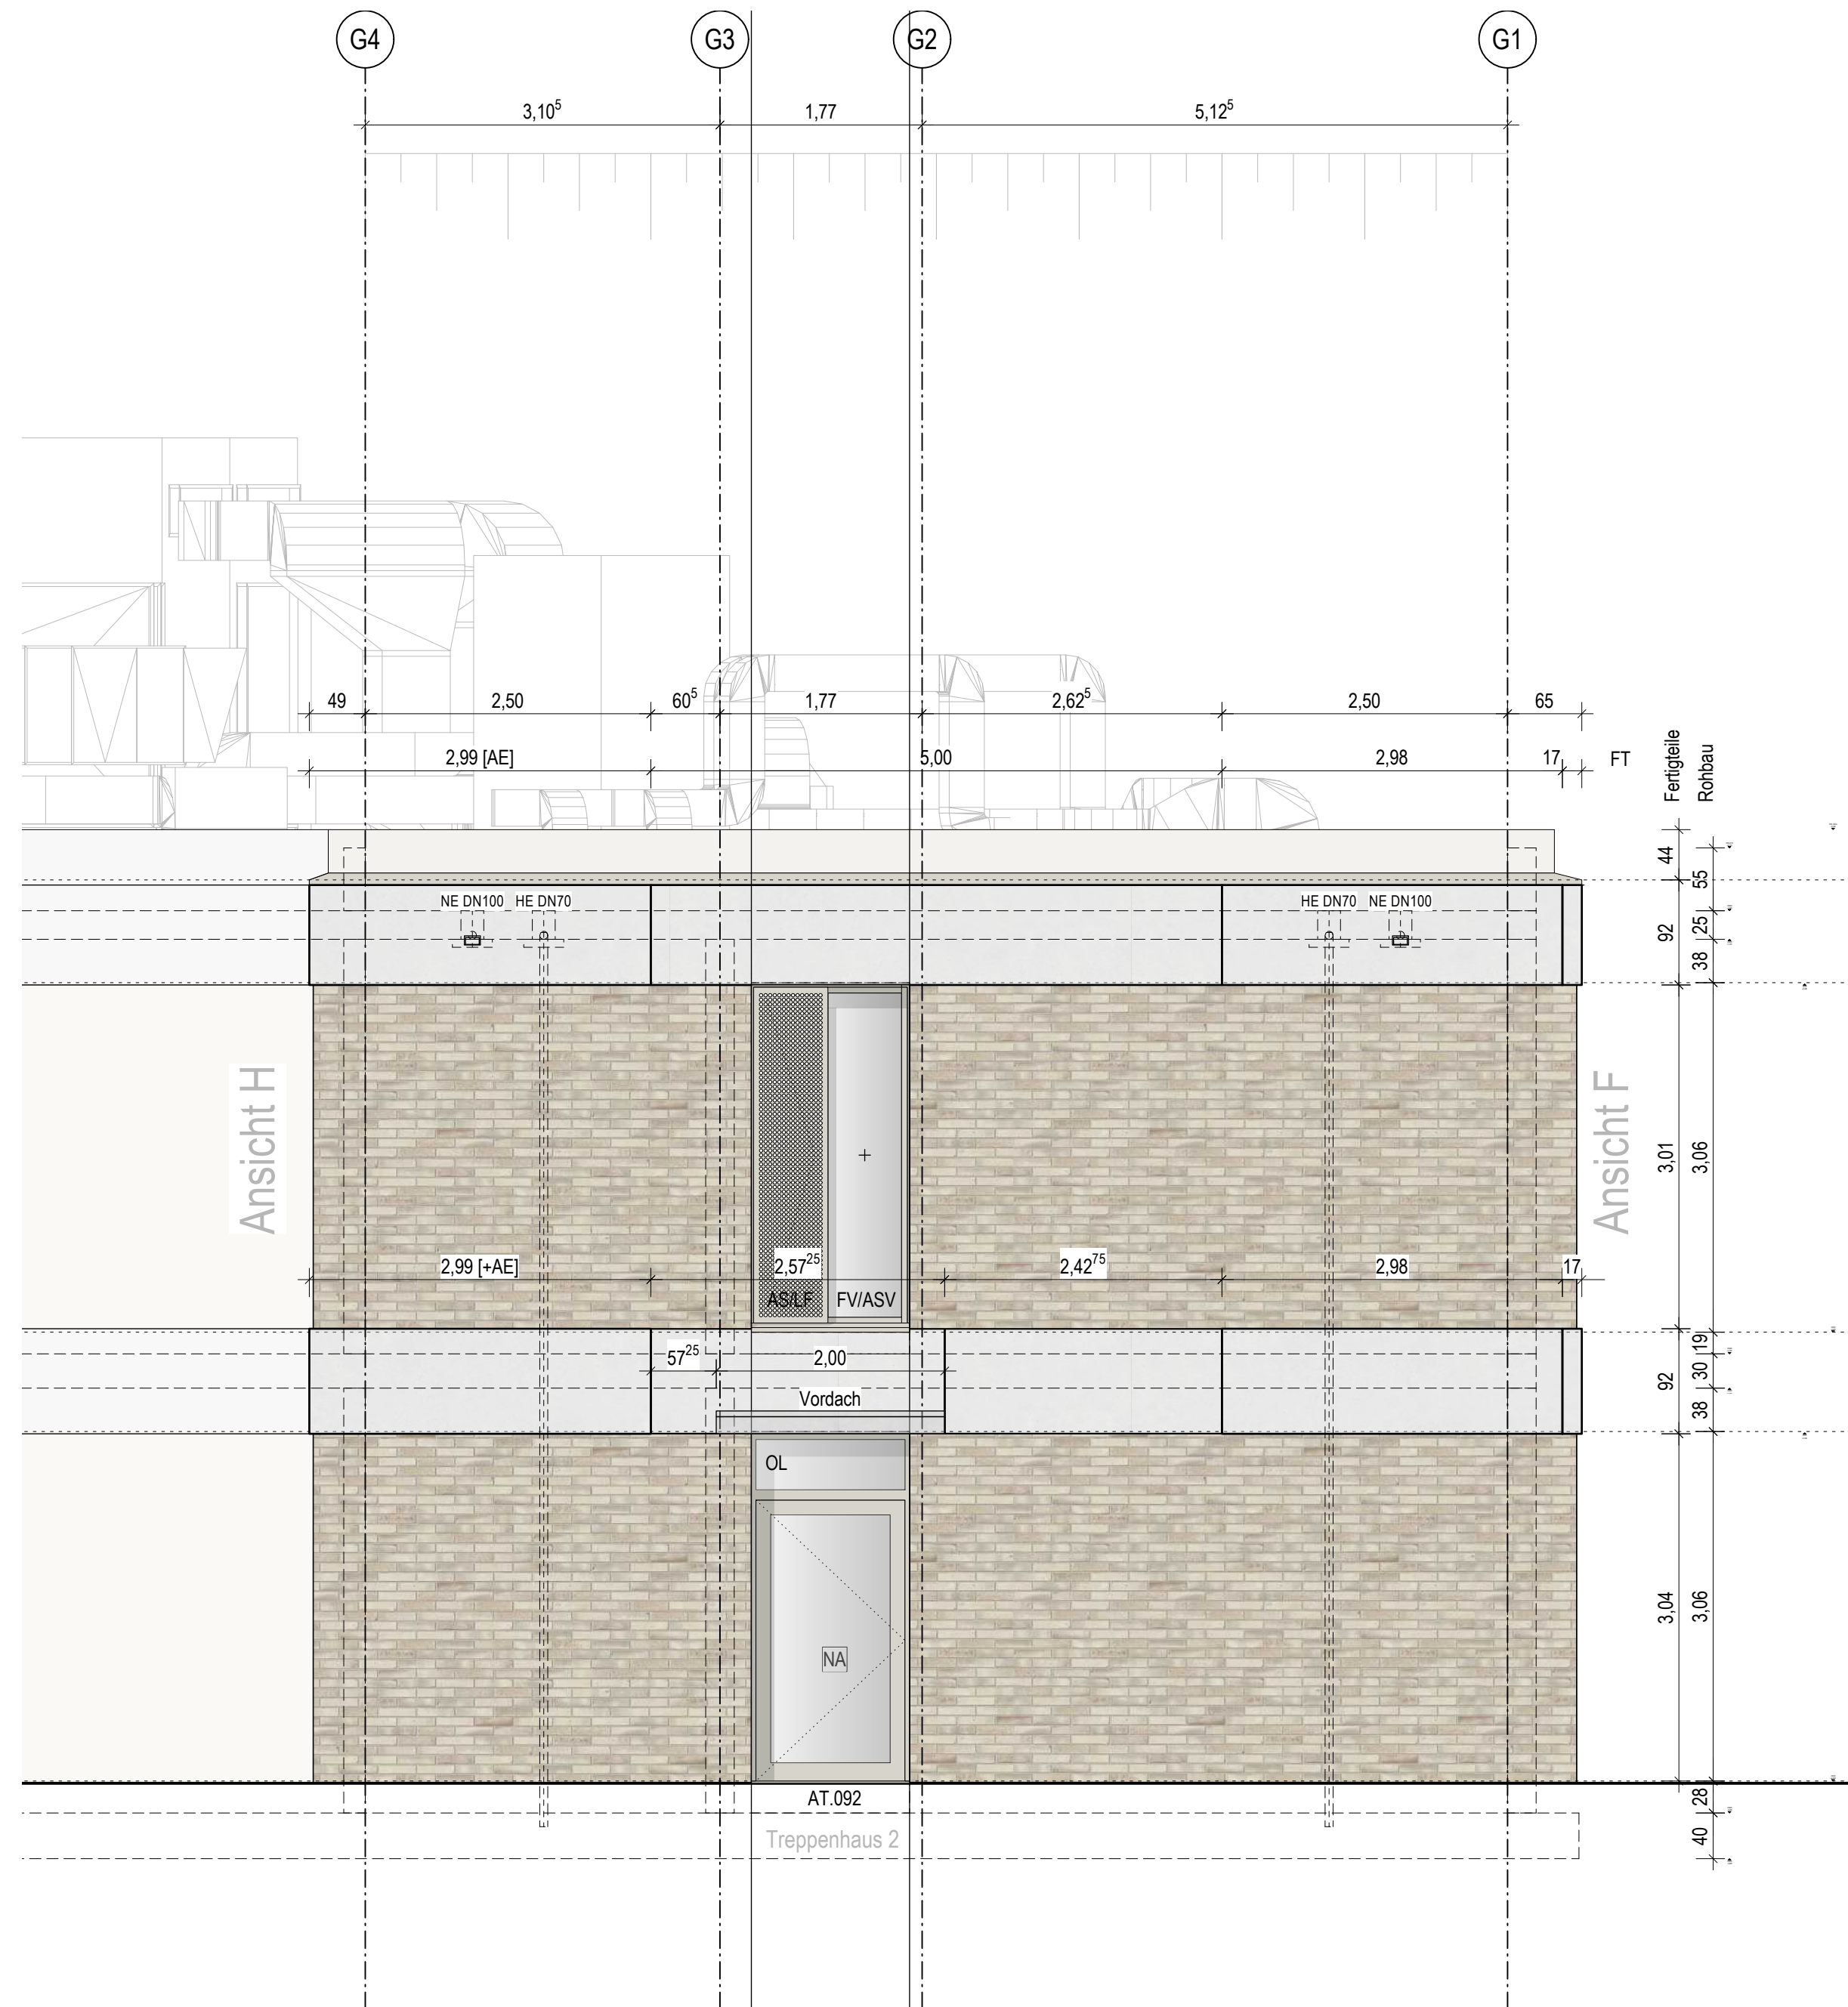


[illegible]

BL Blende opak
FV Festverglasung
LF Lüftungsfügel
LG Lüftungsgitter
OL Oberlicht

GF Gangfügel
SF Standfügel

NA Nots Ausgang

ASV Absturzsichernde Verglasung
VSG Verbundsicherheitsglas

VS vertikaler Sonnenschutz

Ziegelverblendsmauerwerk auf Edelstahl-UK,
Normalformat 24x21x11,5 cm
Farbton: helles Beige-Grau

Mineralfolle WLG 035 d=180 mm

horizontales Betonband
aus Sichtbeton-Fertigteile, glatt

ATTIKA/DACH

Attikaabdeckung Aluminium eloxiert
mehrfach gekantet,

extensive Dachbegrünung in Kombination mit PV-Anlage
2-lagige Abdichtung
Gefälleediment WLG 040 200 mm i.M.
aufliegendes Entwässerung, Fallrohre im Bereich des
Fassadenaufbaus
umlaufend Not-Speicher in Attika

Technik-Einhausung Dach:
freieschendes Auflast-Sichtglasystem
Alu-Lamellenkonstruktion pulverbeschichtet

Gebäudeeinschritte:
Holz-Plosten-Riegel-Fassade, festverglast
2-fach Wärmeschutzverglasung
mit 2-flügeligen Aluminiumrahmen
Farbton: Hellbronze eloxiert (EGC31)

Fenster:
Holz-Plosten-Riegel-Fensterprofile
2-fach Wärmeschutzverglasung
Höhenprofil verglast
Fensterbank, Aluminium
Farbton: Hellbronze eloxiert (EGC31)

**Alu-Blachfassade gleicht vor Öffnungsflügel als
Absatzsicherung und Einbruchschutz**
Farbton: hellbronze eloxiert (EGC31)

Außentüren:
Alu-Glas-Türsysteme mit Oberlicht o. Blende

Sonnenschutz:
außenliegender Sonnenschutz (nach Erfordernis)
als Senkrechtschrank mit Schienenträger und
motorischer Steuerung
Behang: Polyesterwebze, Farbton nach Bemusterung

Absolute Höhenangaben beziehen sich auf Projektnull $\pm 0.00 = 39.83 \text{ m}$ über NHN.
Relative Höhenangaben (Türhöhen, Brüstungshöhen, Unterzüge) beziehen sich auf OKFB.
Alle Maße sind am Bau verantwortlich zu prüfen. Maßunstimmigkeiten sind sofort mit der Bauüberwachung zu klären.

