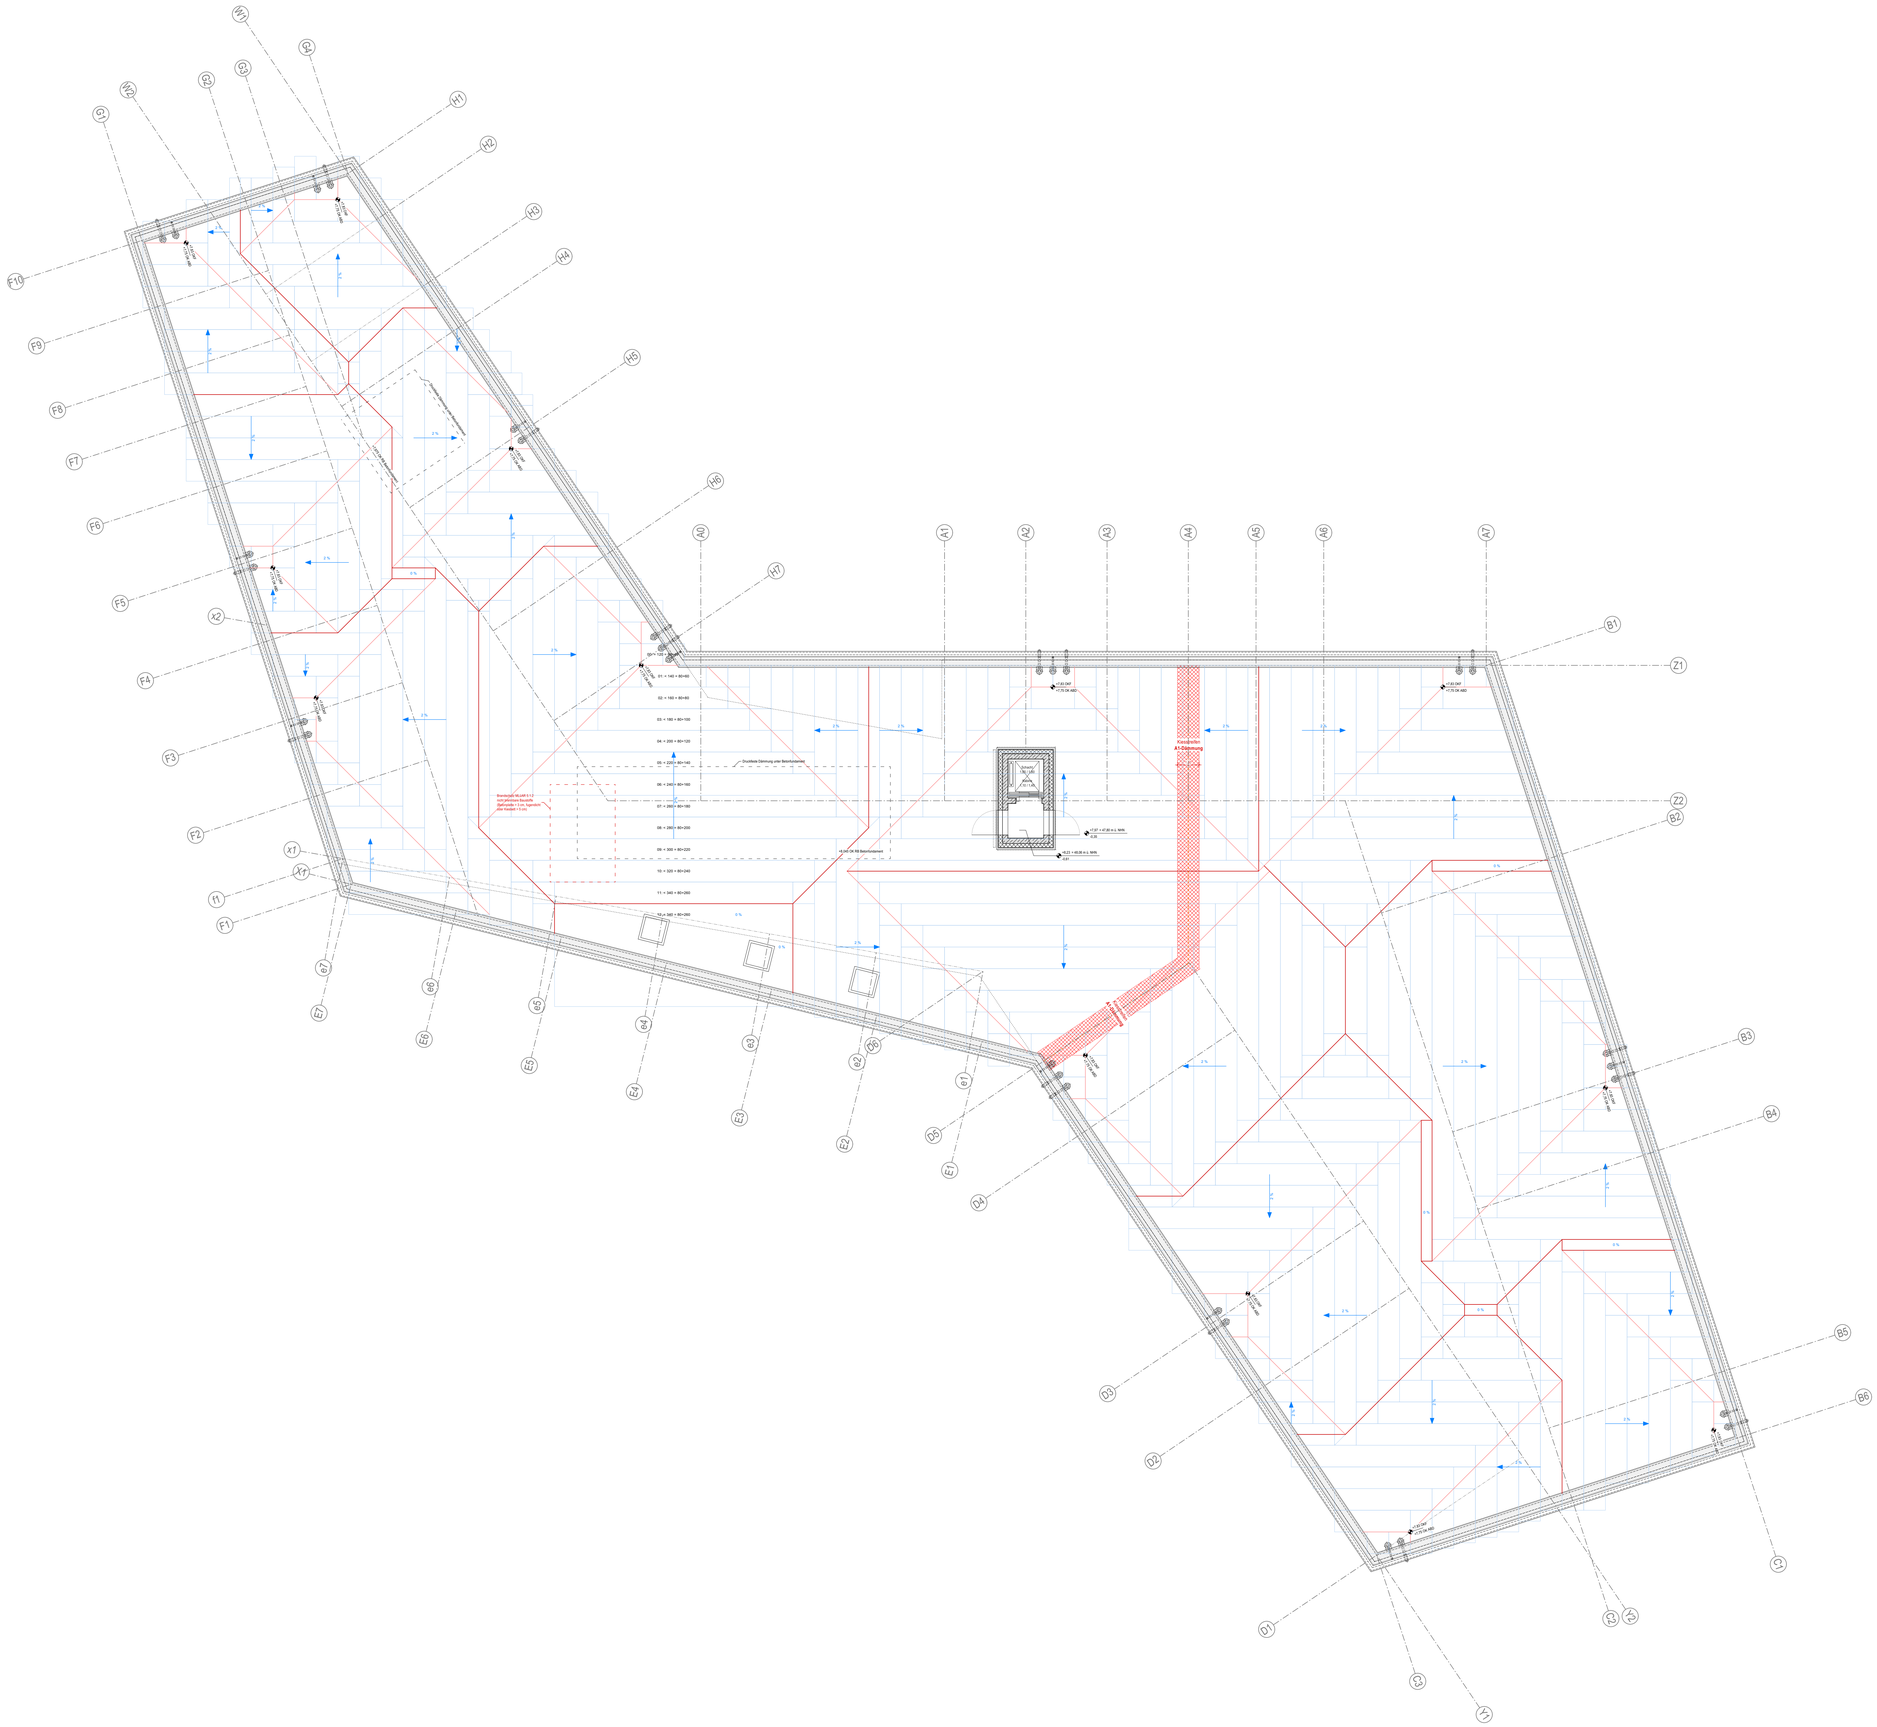
Kesselplatz
A1-Dämmung
Kiesschütte
Dachfläche Dämmung unter Betonfundament
Dachfläche Dämmung unter Betonfundament
Dachfläche Dämmung unter Betonfundament