



Absolute Höhenangaben beziehen sich auf Projektnull $\pm 0.00 = 39,83$ m über NNH.
Relative Höhenangaben (Türhöhen, Brüstungshöhen, Unterzüge) beziehen sich auf OKFB.
Alle Maße sind am Bau verantwortlich zu prüfen. Maßunstimmigkeiten sind sofort mit der Bauüberwachung zu klären.

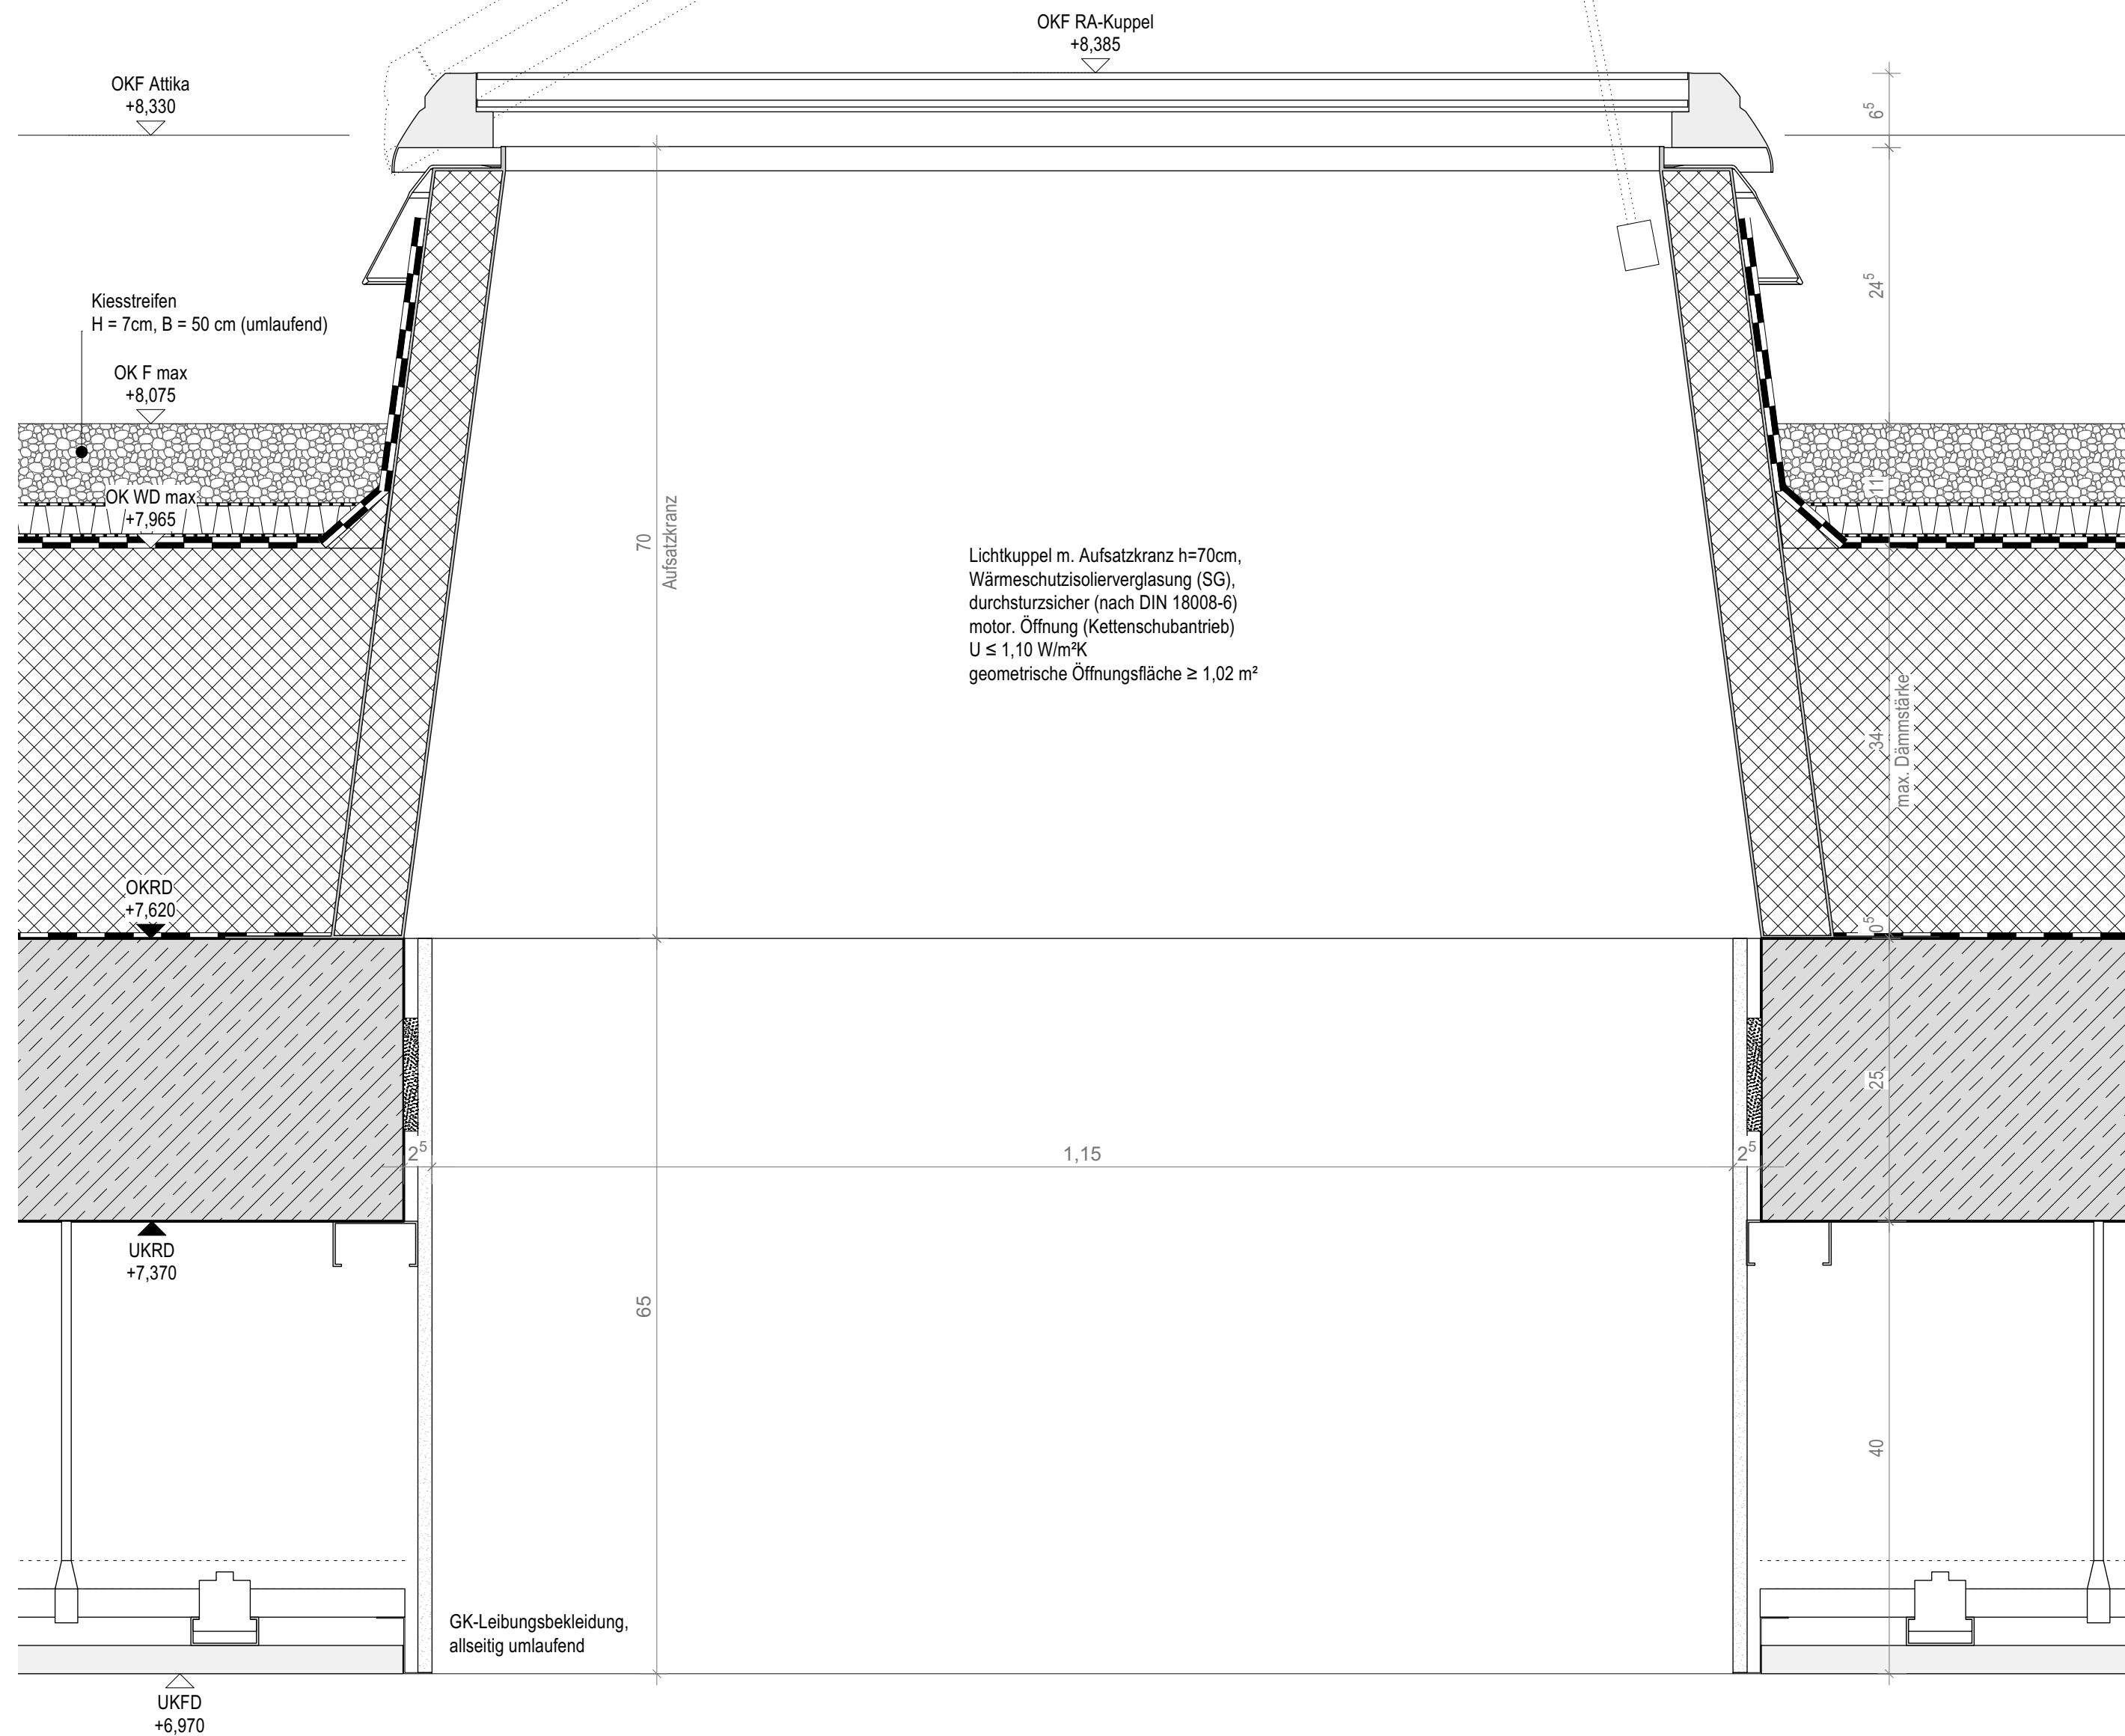

Stadt Heinsberg
Apfelstraße 60
52525 Heinsberg

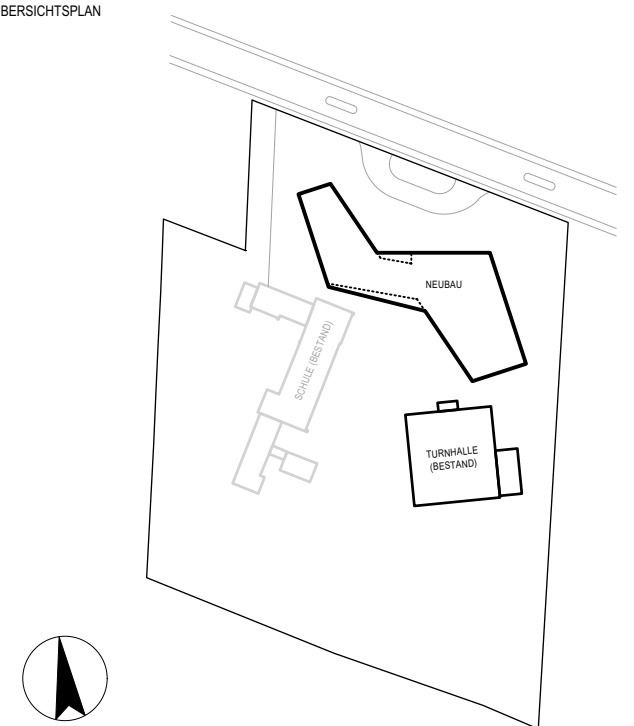

PROJEKT			
GGH		Grundschule Grebben in Heinsberg	
		Karl-Arnold-Straße 57 52525 Heinsberg	
PLANUNGSPHASE	BEZUGSSYSTEM / HÖHENLAGE		
AUSFÜHRUNGSPLANUNG	ETRS 89 / UTMzone32		±0.00 = 39,83 m ü.NHN
ARCHITEKT			
KEIN AUSFÜHRUNGSPLAN NUR ALS ANLAGE ZUM LV			

Inhaltliche Koordinierung ist erfolgt mit:

FACHPLANER (TRAGWERKSPLANUNG)	FACHPLANER (HLSE)	FACHPLANER (TIEFBAU)	FACHPLANER (FREIANLAGEN)	
PROJEKT-NR.		DATEINAME 260121_GGH_A_5_v2024.vwpx	BLATTGRÖSSE DIN A2	INDEX
Rauchabzugsöffnung Halle			BEARBEITER*IN WH, RH	ERSTELLDATUM 11.02.2026
			MASSTAB 1:5	AUSGABEDATUM 23.07.2026
			PLANNR. GGH_A_5_DT_110	

Rauchabzugsöffnung Halle