


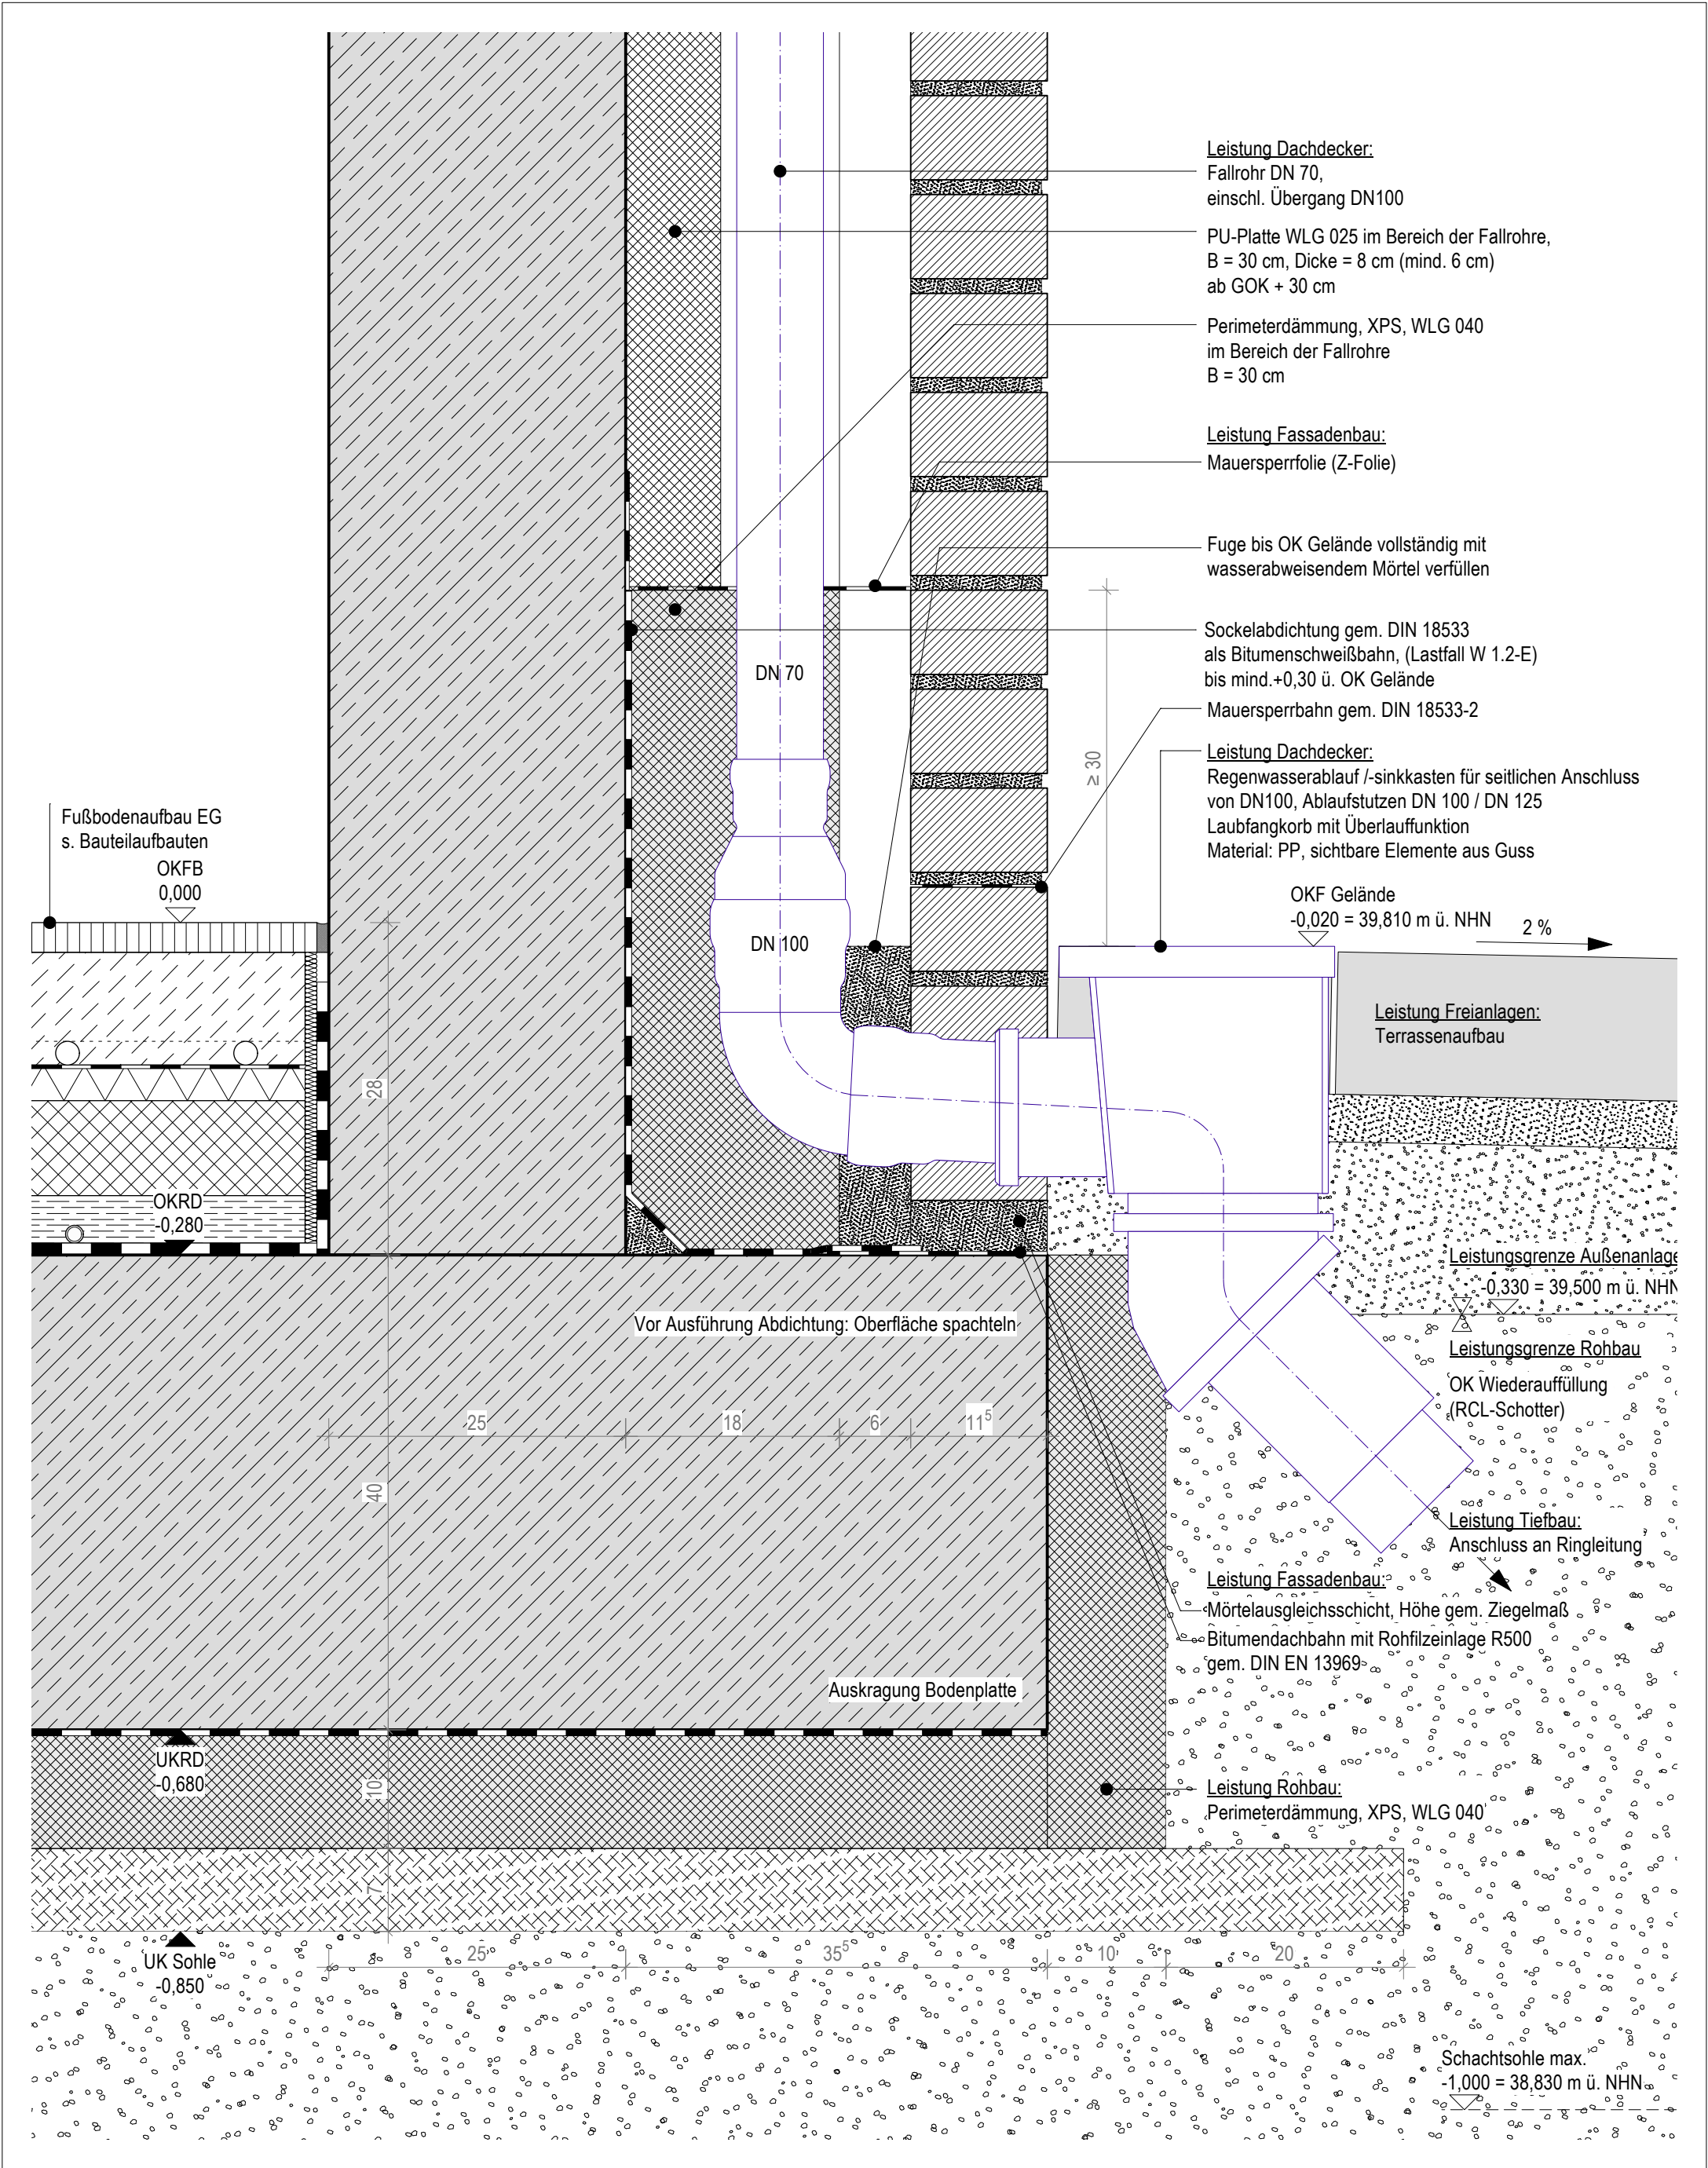

BAUHERR Stadt Heinsberg Apfelstraße 60 52525 Heinsberg			ARCHITEKT KEIN AUSFÜHRUNGSPLAN NUR ALS ANLAGE ZUM LV		PROJEKTBEZEICHNUNG Neubau Grundschule Heinsberg-Grebben		BEARBEITER	BLATTGRÖSSE DIN A3	ERSTELLDATUM 07.11.2025	LEISTUNGSPHASE LPH 5
					PLANNUMMER G G H _ A _ 5 _ D T _ 4 0 2	PROJEKT-KÜRZEL GGH	GEPRÜFT	MASZTAB 1:5	DRUCKDATUM 23.07.2026	INDEX
FACHPLANER (TWP)	FACHPLANER (HLSE)	FACHPLANER (TIEFBAU)	FACHPLANER (FREIANLAGEN)	BEZUGSSYSTEM / HÖHENLAGE ETRS 89 / UTMzone32 ±0.00 = 39,83 m ü.NHN			PLANBEZEICHNUNG Sockel Hauptentwässerung			