


Legende

- Pflaster
- Pflaster mit Rasenfuge
- Asphalt
- EPDM Fläche
- Grüne Borte
- Holzackschnitzel
- Gräser- und Staudenpflanzung
- Gräserbänder
- Sträucher
- Bodendecker
- Blühwiese
- Rasen
- Schotterrasen
- Hecke

- Gehölze Bestand
- Gehölze Neupflanzung
- Mastleuchte Optik in Anlehnung Bestandsleuchten
- Bestandsleuchten teilweise versetzen
- Mastleuchte Schulhof
- Position Schacht Bestand
- Straßenablauf
- Entwässerungsrinne
- Laufstufe
- Betonfertigteil

- Winkelstütze
- Rundbord
- Tiefbord
- Hochbord
- Stahlkante
- Walzkante
- Pflasterzeile
- Plattenzeile als Traufstreifen
- Handlauf
- Absperrgeländer
- Überdachung Bestand  
Prüfung der genauen Position
- Einfriedung
- Einfriedung neu
- Leistungsgrenze
- Flurstücksgrenze

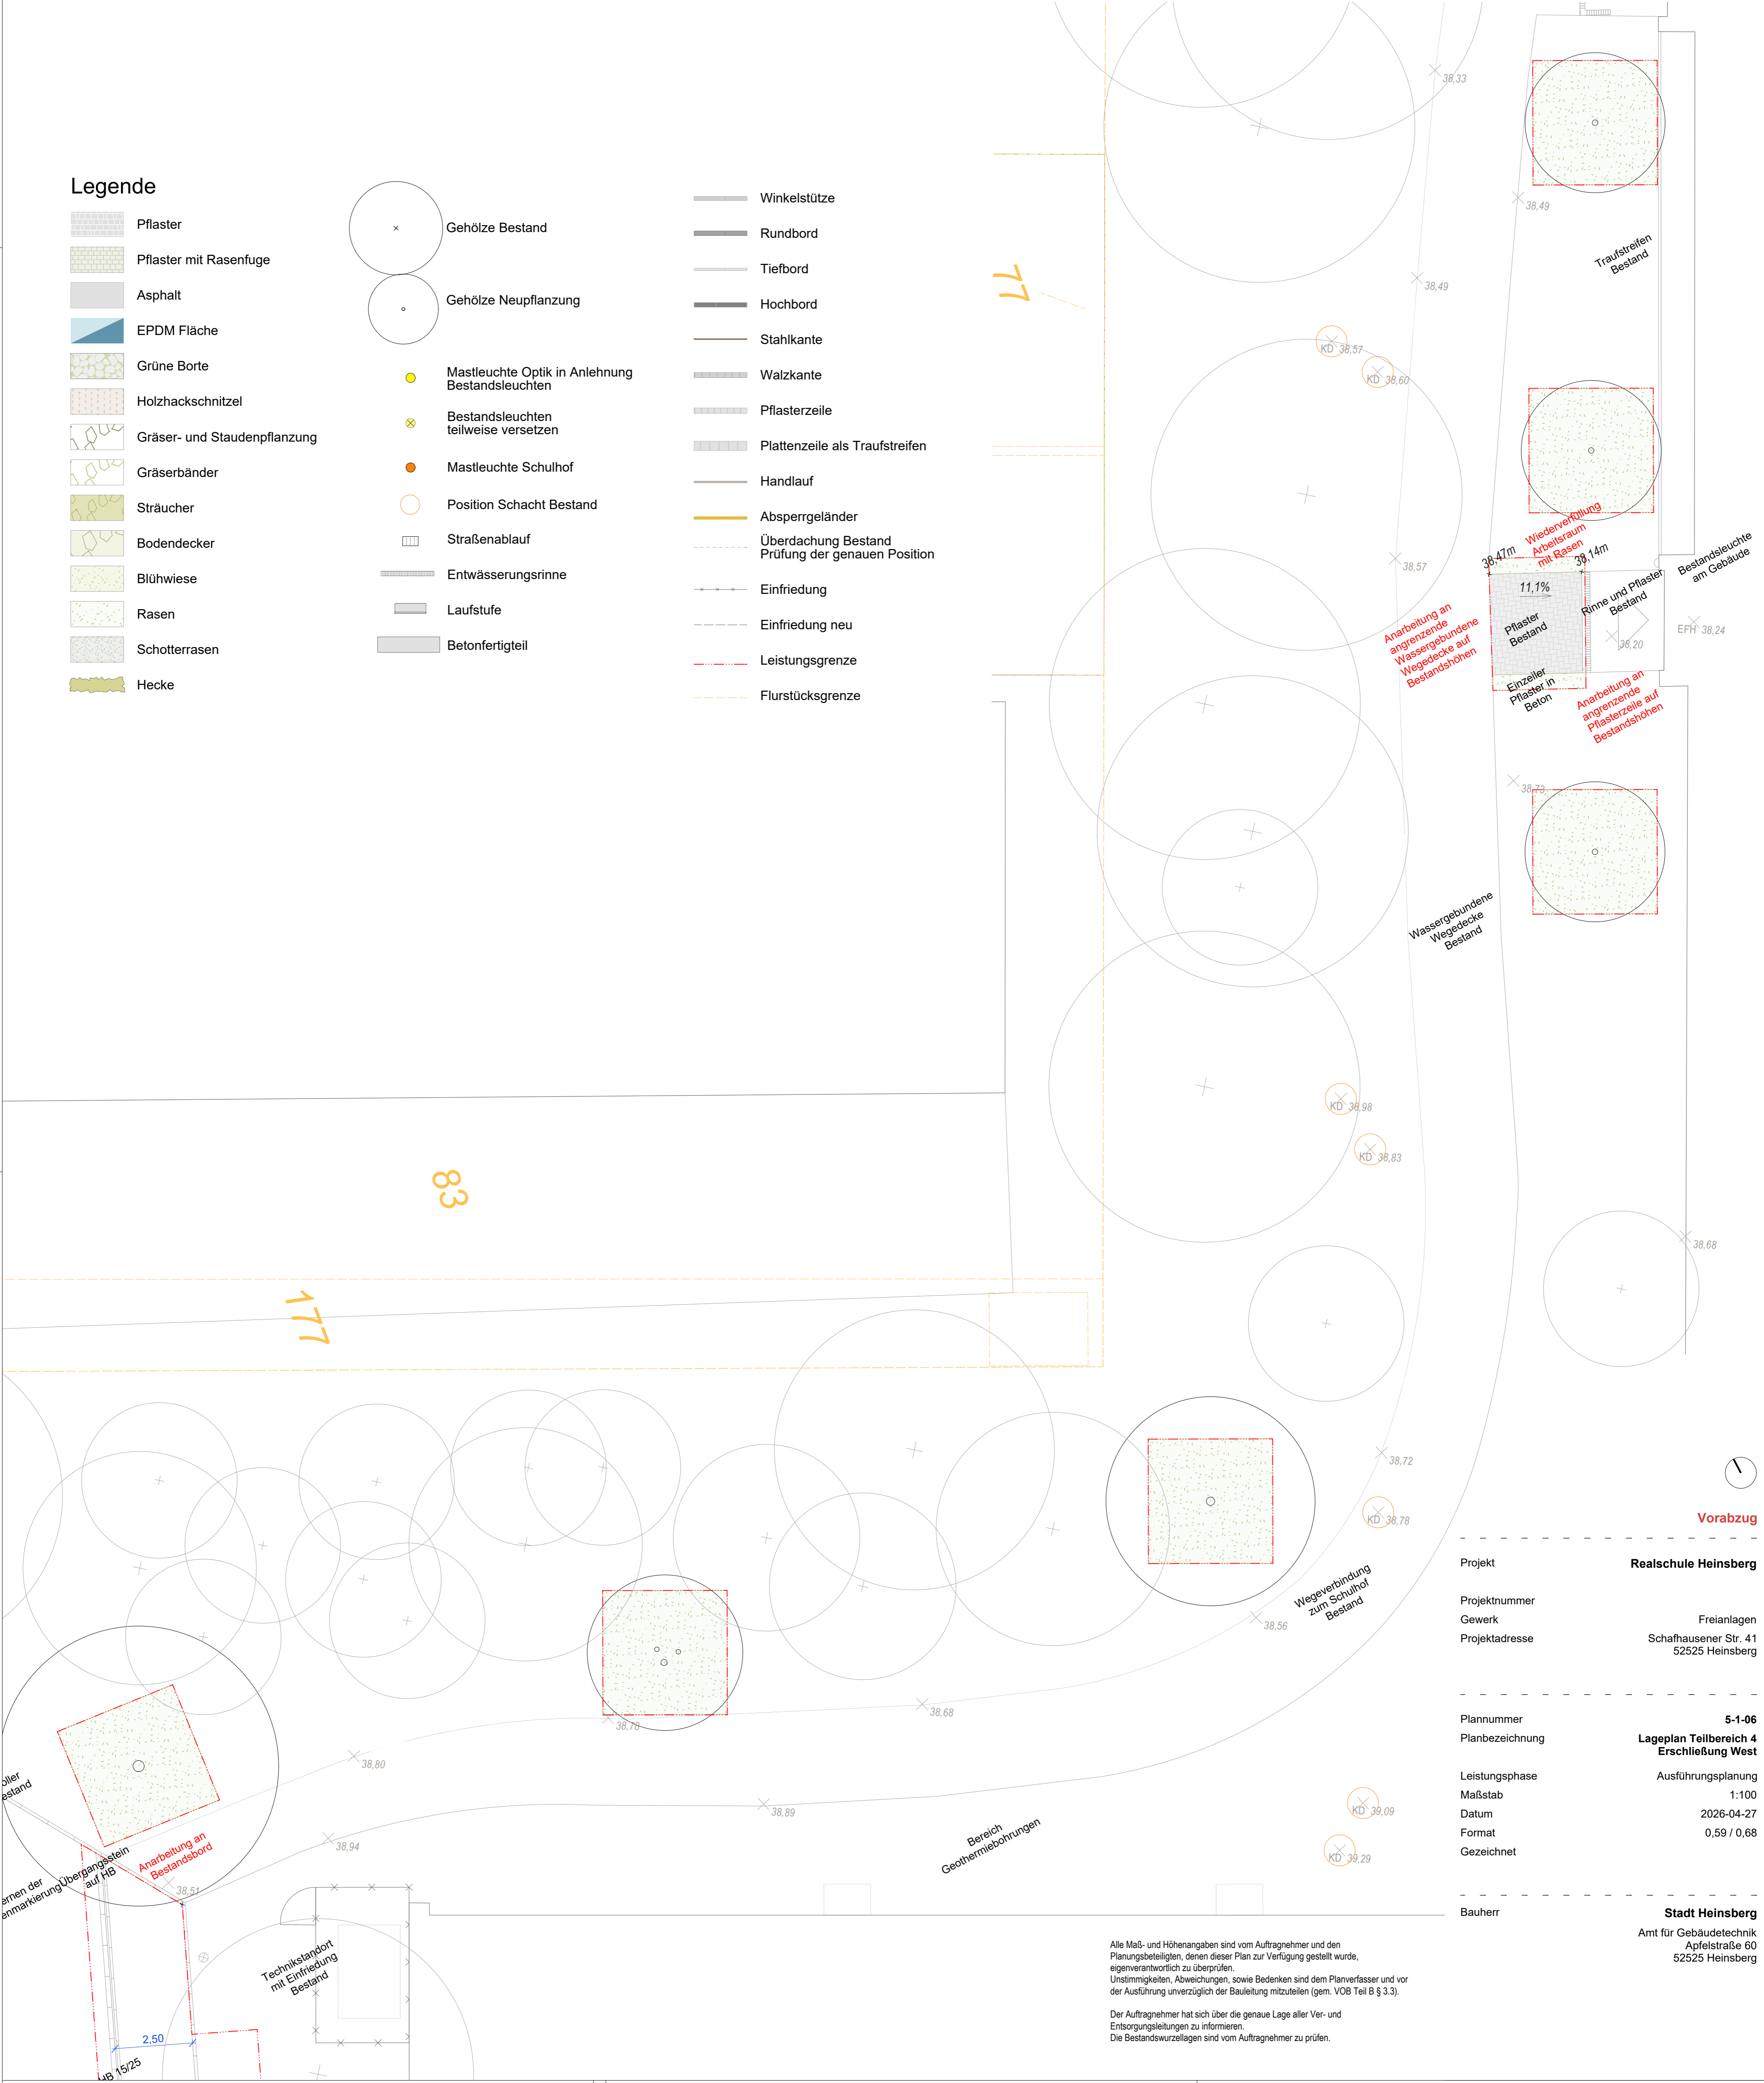

Vorabzug	
Projekt	Realschule Heinsberg
Projektnummer	
Gewerk	Freianlagen
Projektadresse	Schafhausener Str. 41 52525 Heinsberg
-----	
Plannummer	5-1-06
Planbezeichnung	Lageplan Teilbereich 4 Erschließung West
Leistungsphase	Ausführungsplanung
Maßstab	1:100
Datum	2026-04-27
Format	0,59 / 0,68
Gezeichnet	
-----	
Bauherr	Stadt Heinsberg
Amt für Gebäudetechnik Apfelstraße 60 52525 Heinsberg	

Alle Maß- und Höhenangaben sind vom Auftragnehmer und den Planungsbeteiligten, denen dieser Plan zur Verfügung gestellt wurde, eigenverantwortlich zu überprüfen.  
Unstimmigkeiten, Abweichungen, sowie Bedenken sind dem Planverfasser und vor der Ausführung unverzüglich der Bauleitung mitzuteilen (gem. VOB Teil B § 3.3).  
Der Auftragnehmer hat sich über die genaue Lage aller Ver- und Entsorgungsleitungen zu informieren.  
Die Bestandswurzellagen sind vom Auftragnehmer zu prüfen.