


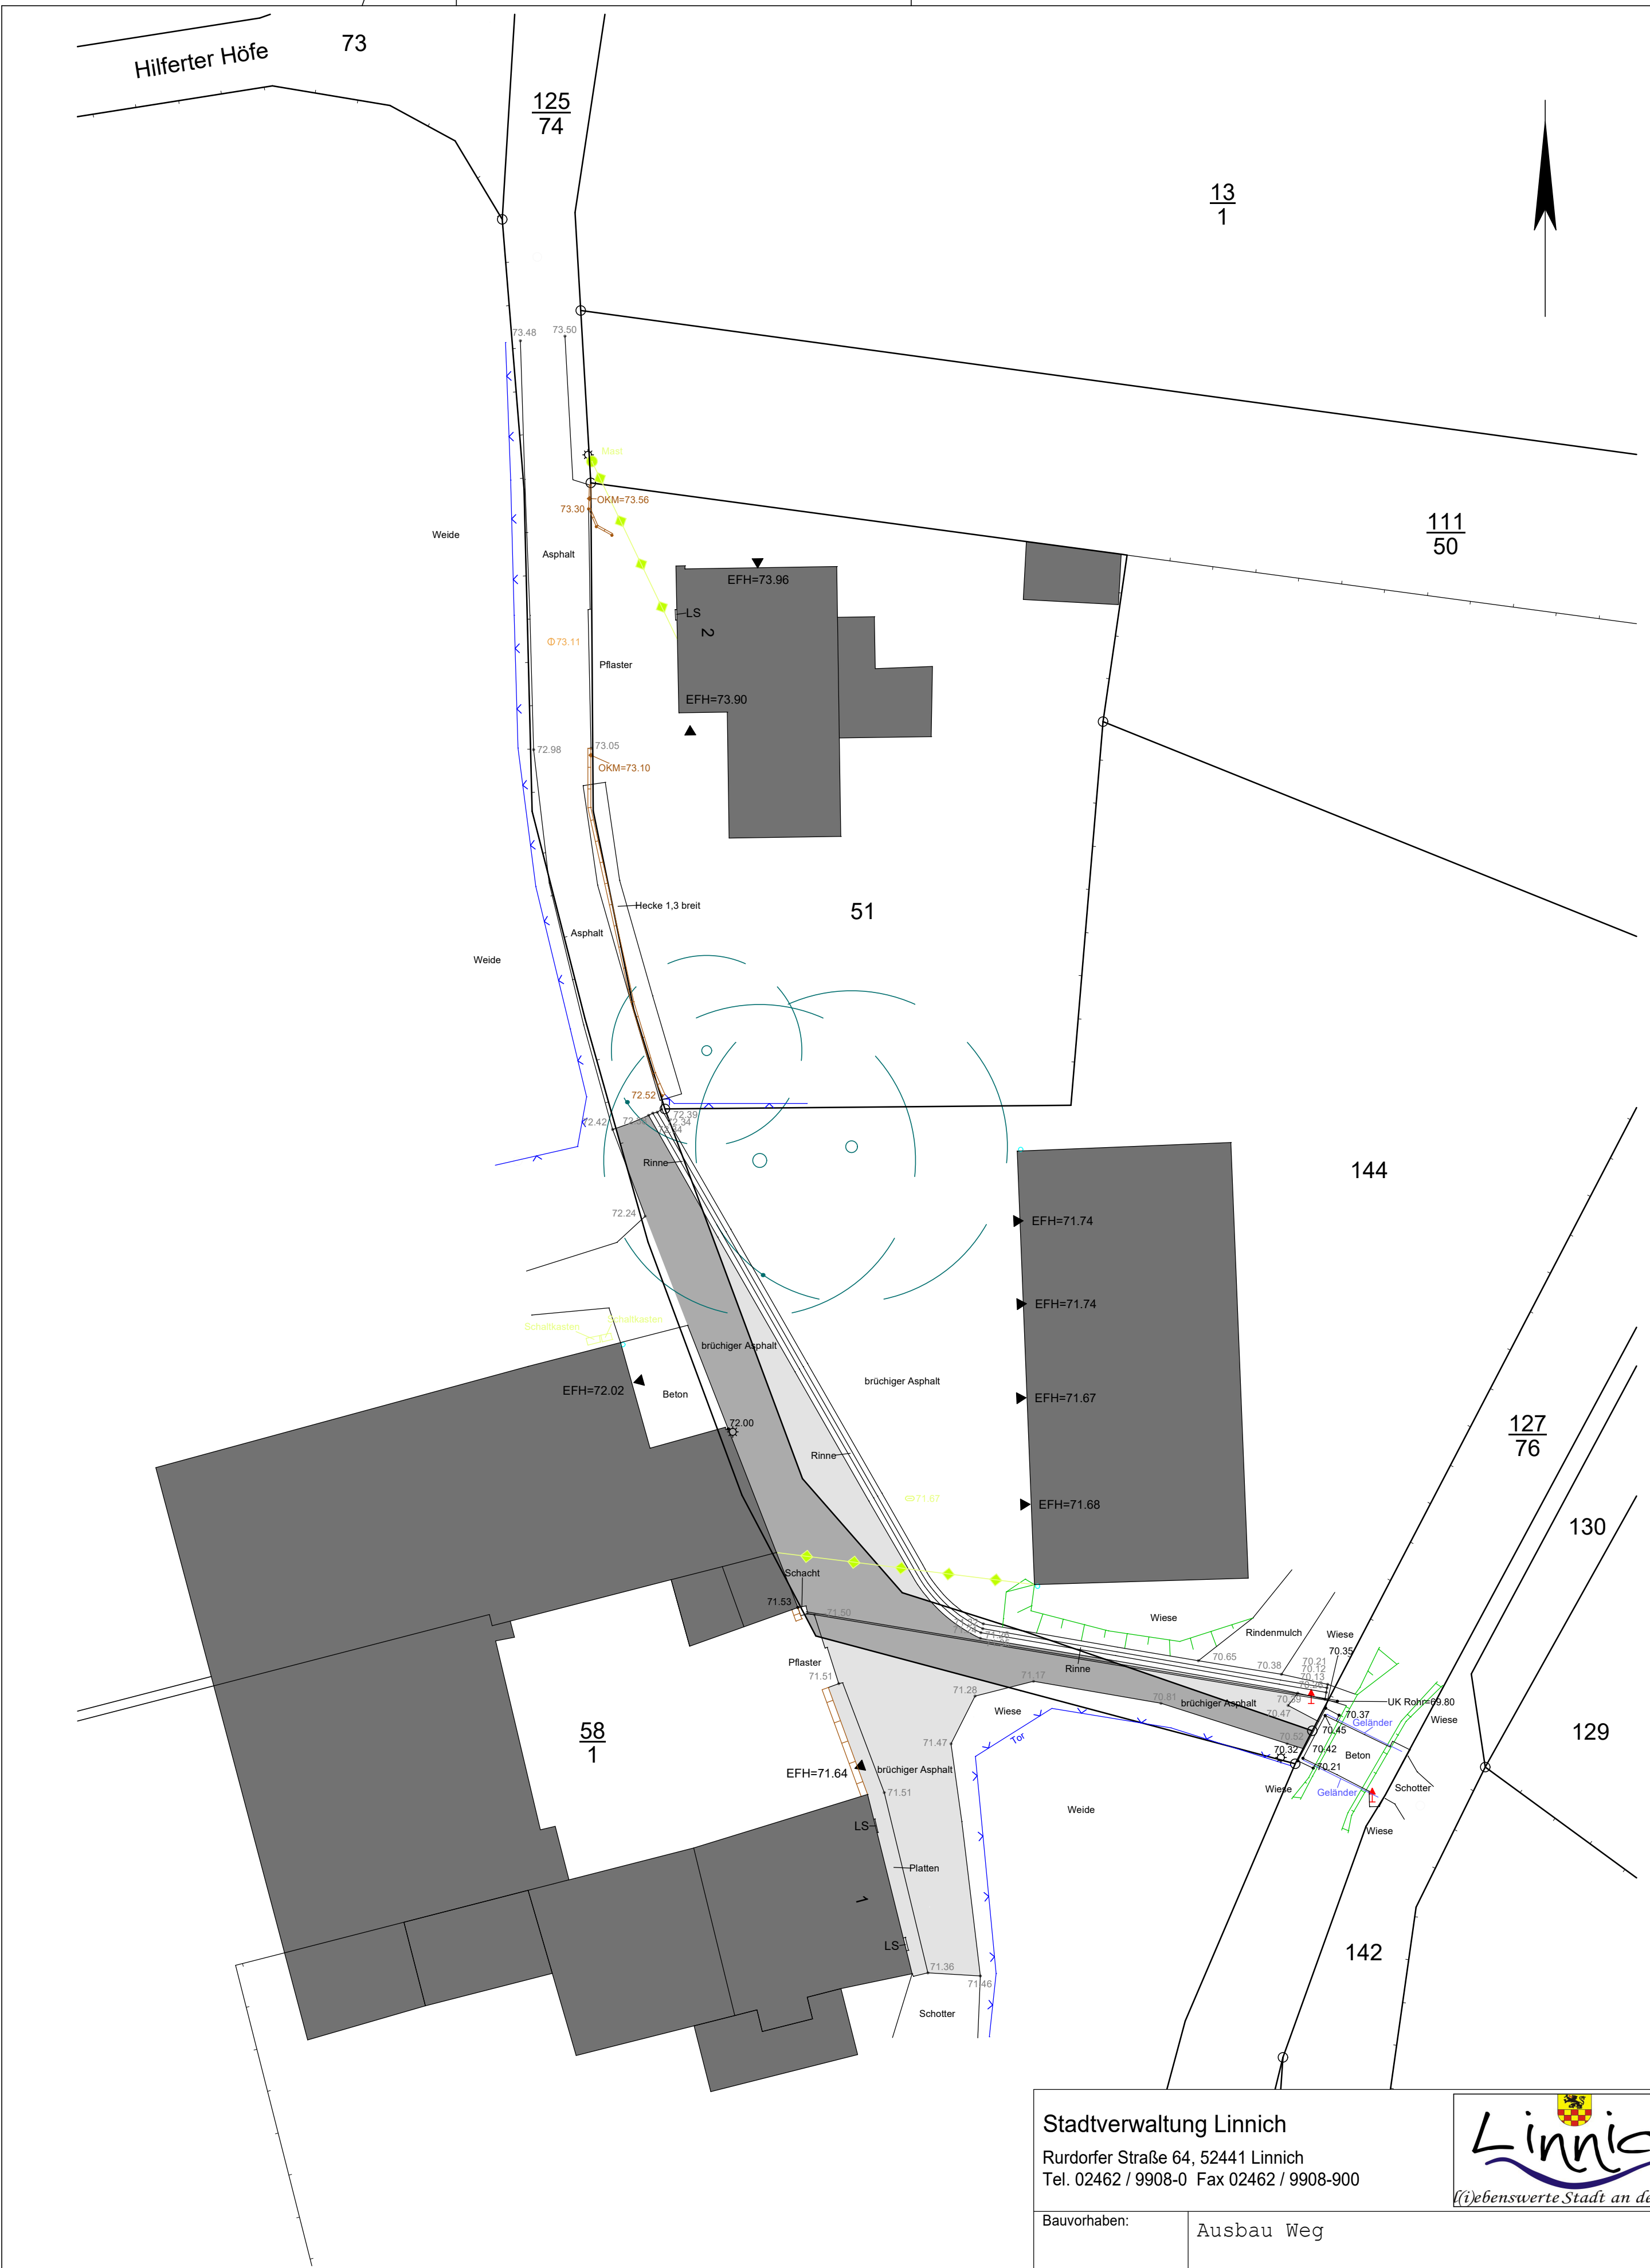

**Legende:**

alte Asphaltfläche, städtisch

alte Asphaltfläche, privat

Stadtverwaltung Linnich  
Rurdorfer Straße 64, 52441 Linnich  
Tel. 02462 / 9908-0 Fax 02462 / 9908-900



|              |                                    |        |          |             |
|--------------|------------------------------------|--------|----------|-------------|
| Bauvorhaben: | Ausbau Weg                         |        |          |             |
|              | in 52441 Linnich, Hilferter Höfe   |        |          |             |
| Bauherr:     | Stadtverwaltung Linnich            |        |          |             |
|              | Rurdorfer Straße 64, 52441 Linnich |        |          |             |
| Bauteil:     | Lageplan - Bestand                 |        |          |             |
| Datum:       | Gezeichnet:                        | Größe: | Maßstab: | Plannummer: |
| 09.07.2026   | NT                                 | A 2    | 1:250    | LP 01       |