


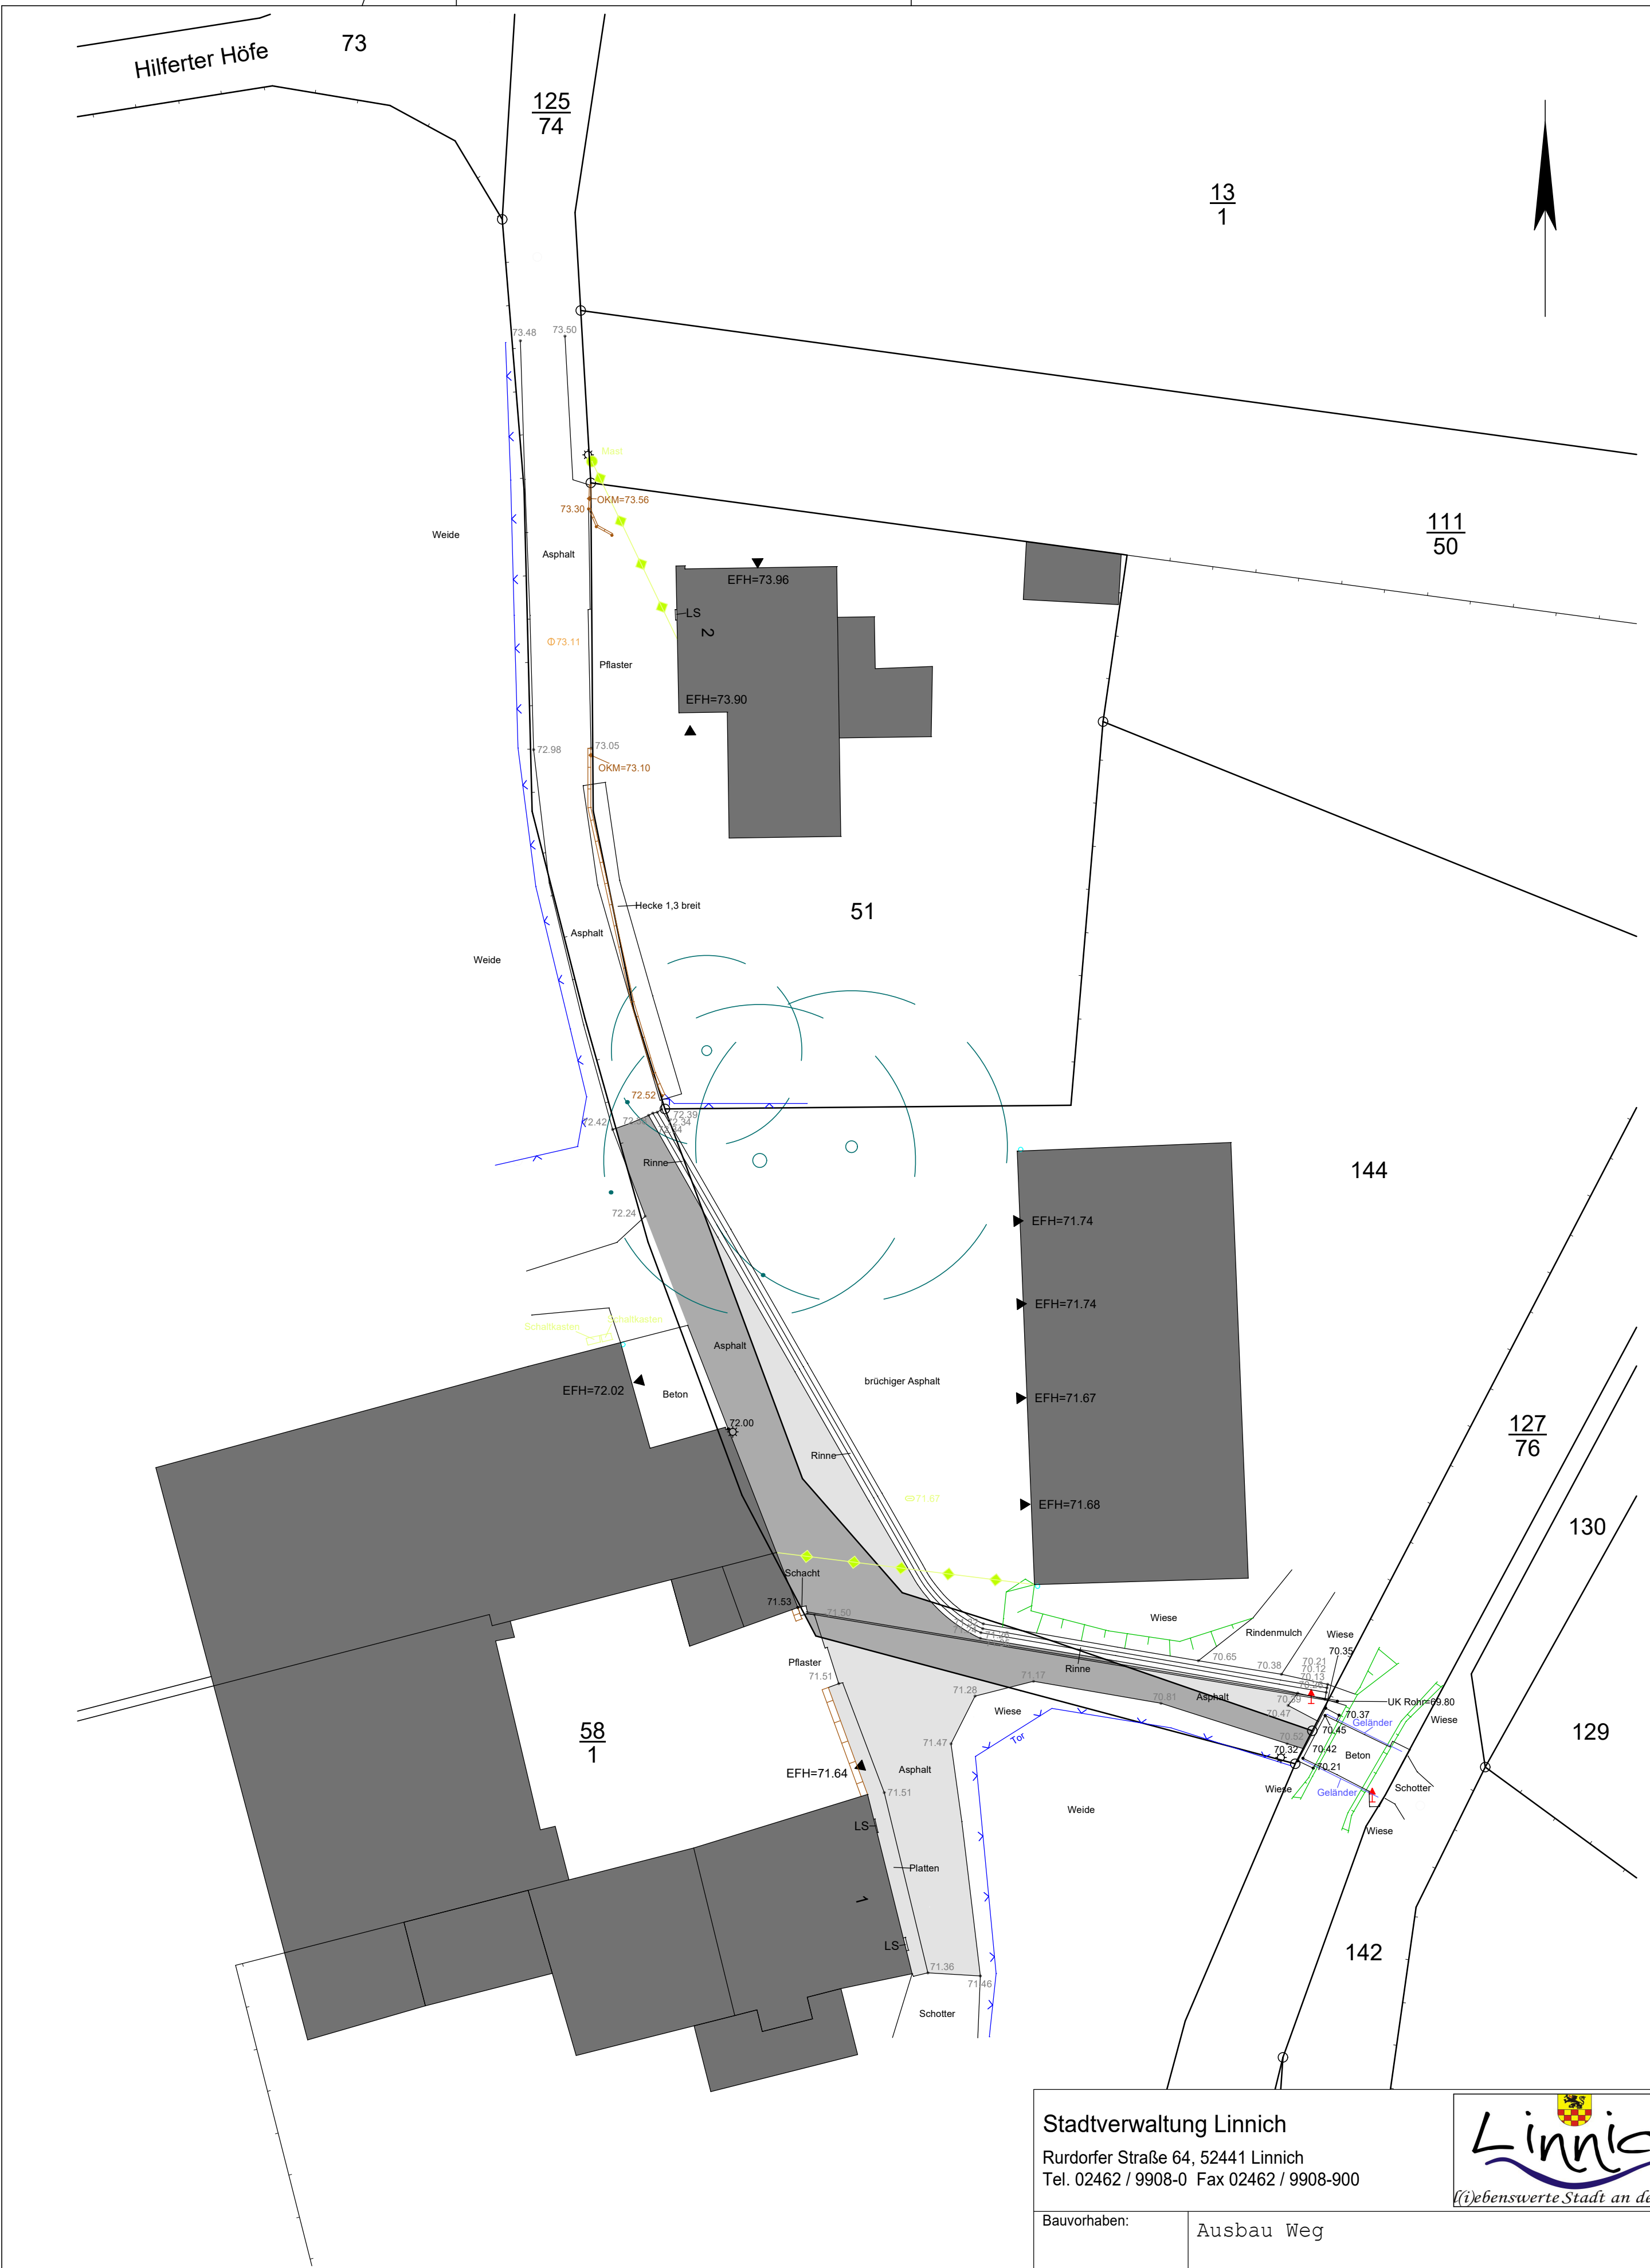

Stadtverwaltung Linnich
Rurdorfer Straße 64, 52441 Linnich
Tel. 02462 / 9908-0 Fax 02462 / 9908-900



Bauvorhaben:		Ausbau Weg		
		in 52441 Linnich, Hilferter Höfe		
Bauherr:		Stadtverwaltung Linnich		
		Rurdorfer Straße 64, 52441 Linnich		
Bauteil:		Lageplan - Neuausbau		
Datum:	Gezeichnet:	Größe:	Maßstab:	Plannummer:
09.07.2026	NT	A 2	1:250	LP 02

Legende:
neue Asphaltfläche, städtisch
neue Asphaltfläche, privat