


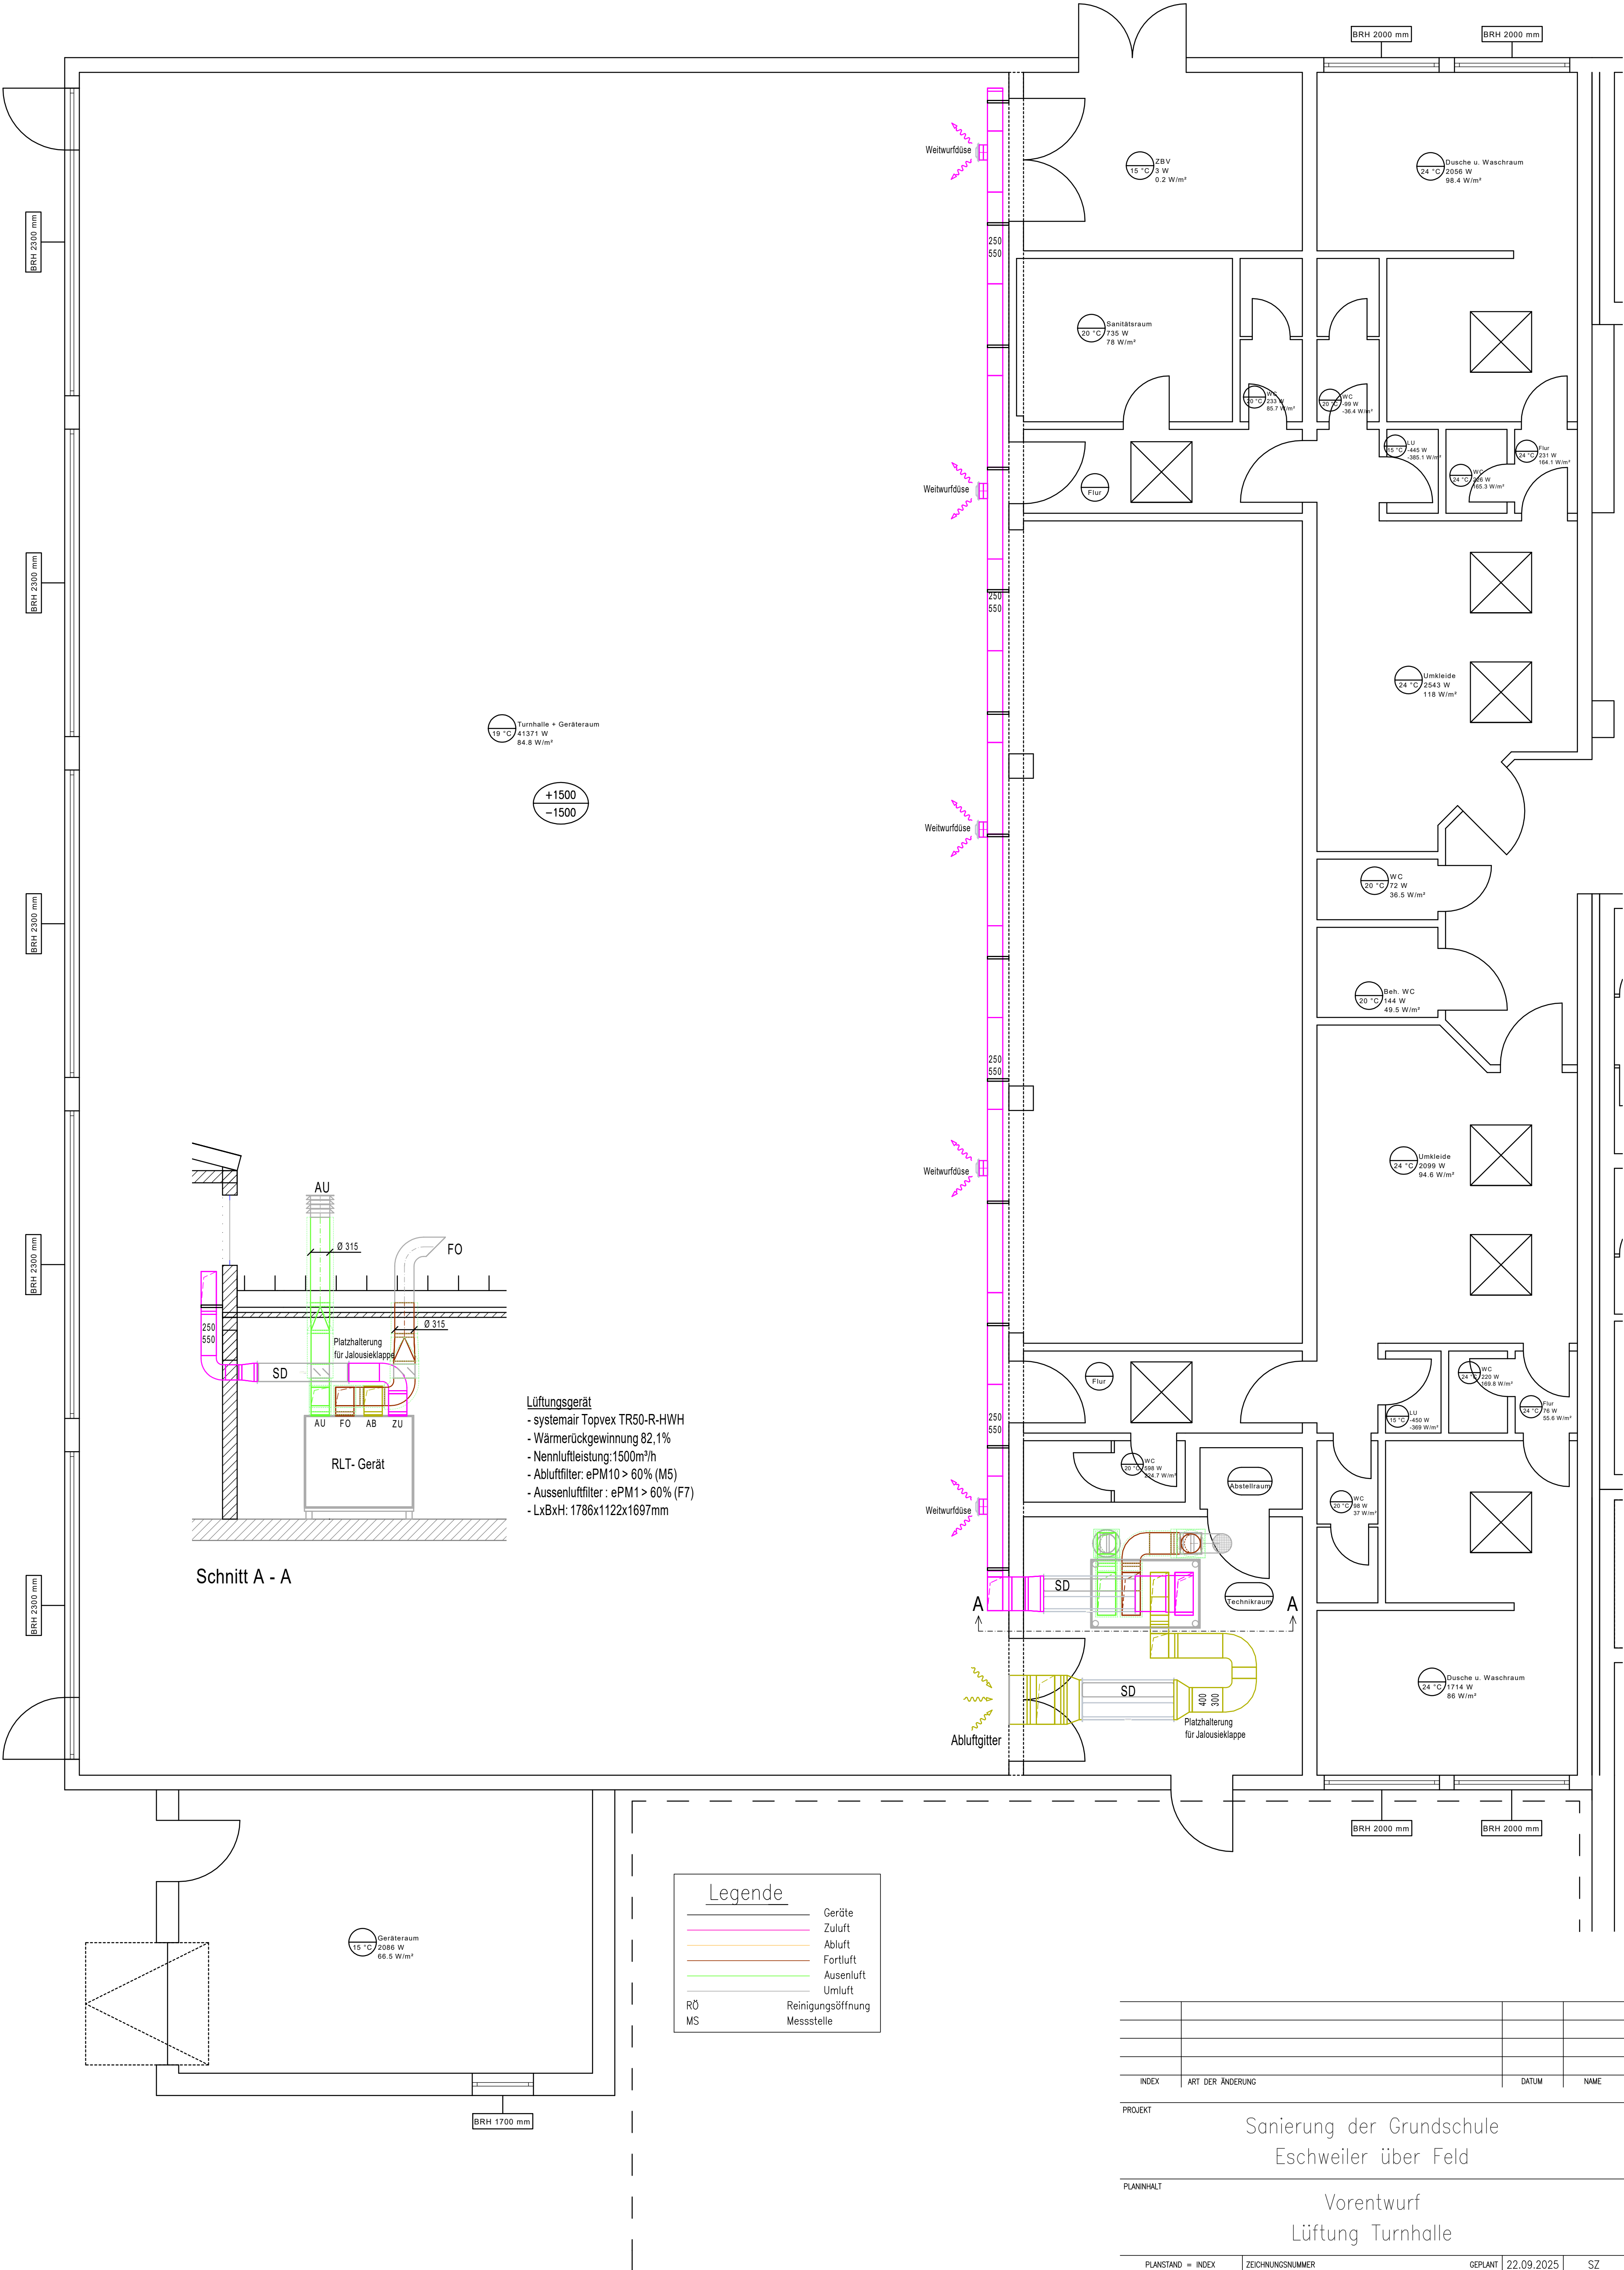

|       |                  |  |       |      |
|-------|------------------|--|-------|------|
|       |                  |  |       |      |
|       |                  |  |       |      |
|       |                  |  |       |      |
|       |                  |  |       |      |
| INDEX | ART DER ÄNDERUNG |  | DATUM | NAME |

|                                                   |  |  |  |  |
|---------------------------------------------------|--|--|--|--|
| PROJEKT                                           |  |  |  |  |
| Sanierung der Grundschule<br>Eschweiler über Feld |  |  |  |  |

|                                 |  |  |  |  |
|---------------------------------|--|--|--|--|
| PLANINHALT                      |  |  |  |  |
| Vorentwurf<br>Lüftung Turnhalle |  |  |  |  |

|                   |  |                      |  |            |            |      |
|-------------------|--|----------------------|--|------------|------------|------|
| PLANSTAND = INDEX |  | ZEICHNUNGSNUMMER     |  | GEPLANT    | 22.09.2025 | SZ   |
| MAßSTAB           |  | 25015-VE-Turnhalle-L |  | BEARBEITET | 22.09.2025 | M.K. |
|                   |  |                      |  | GEPRÜFT    |            |      |
| FORMAT : DIN A1   |  |                      |  | DATUM      |            | NAME |