



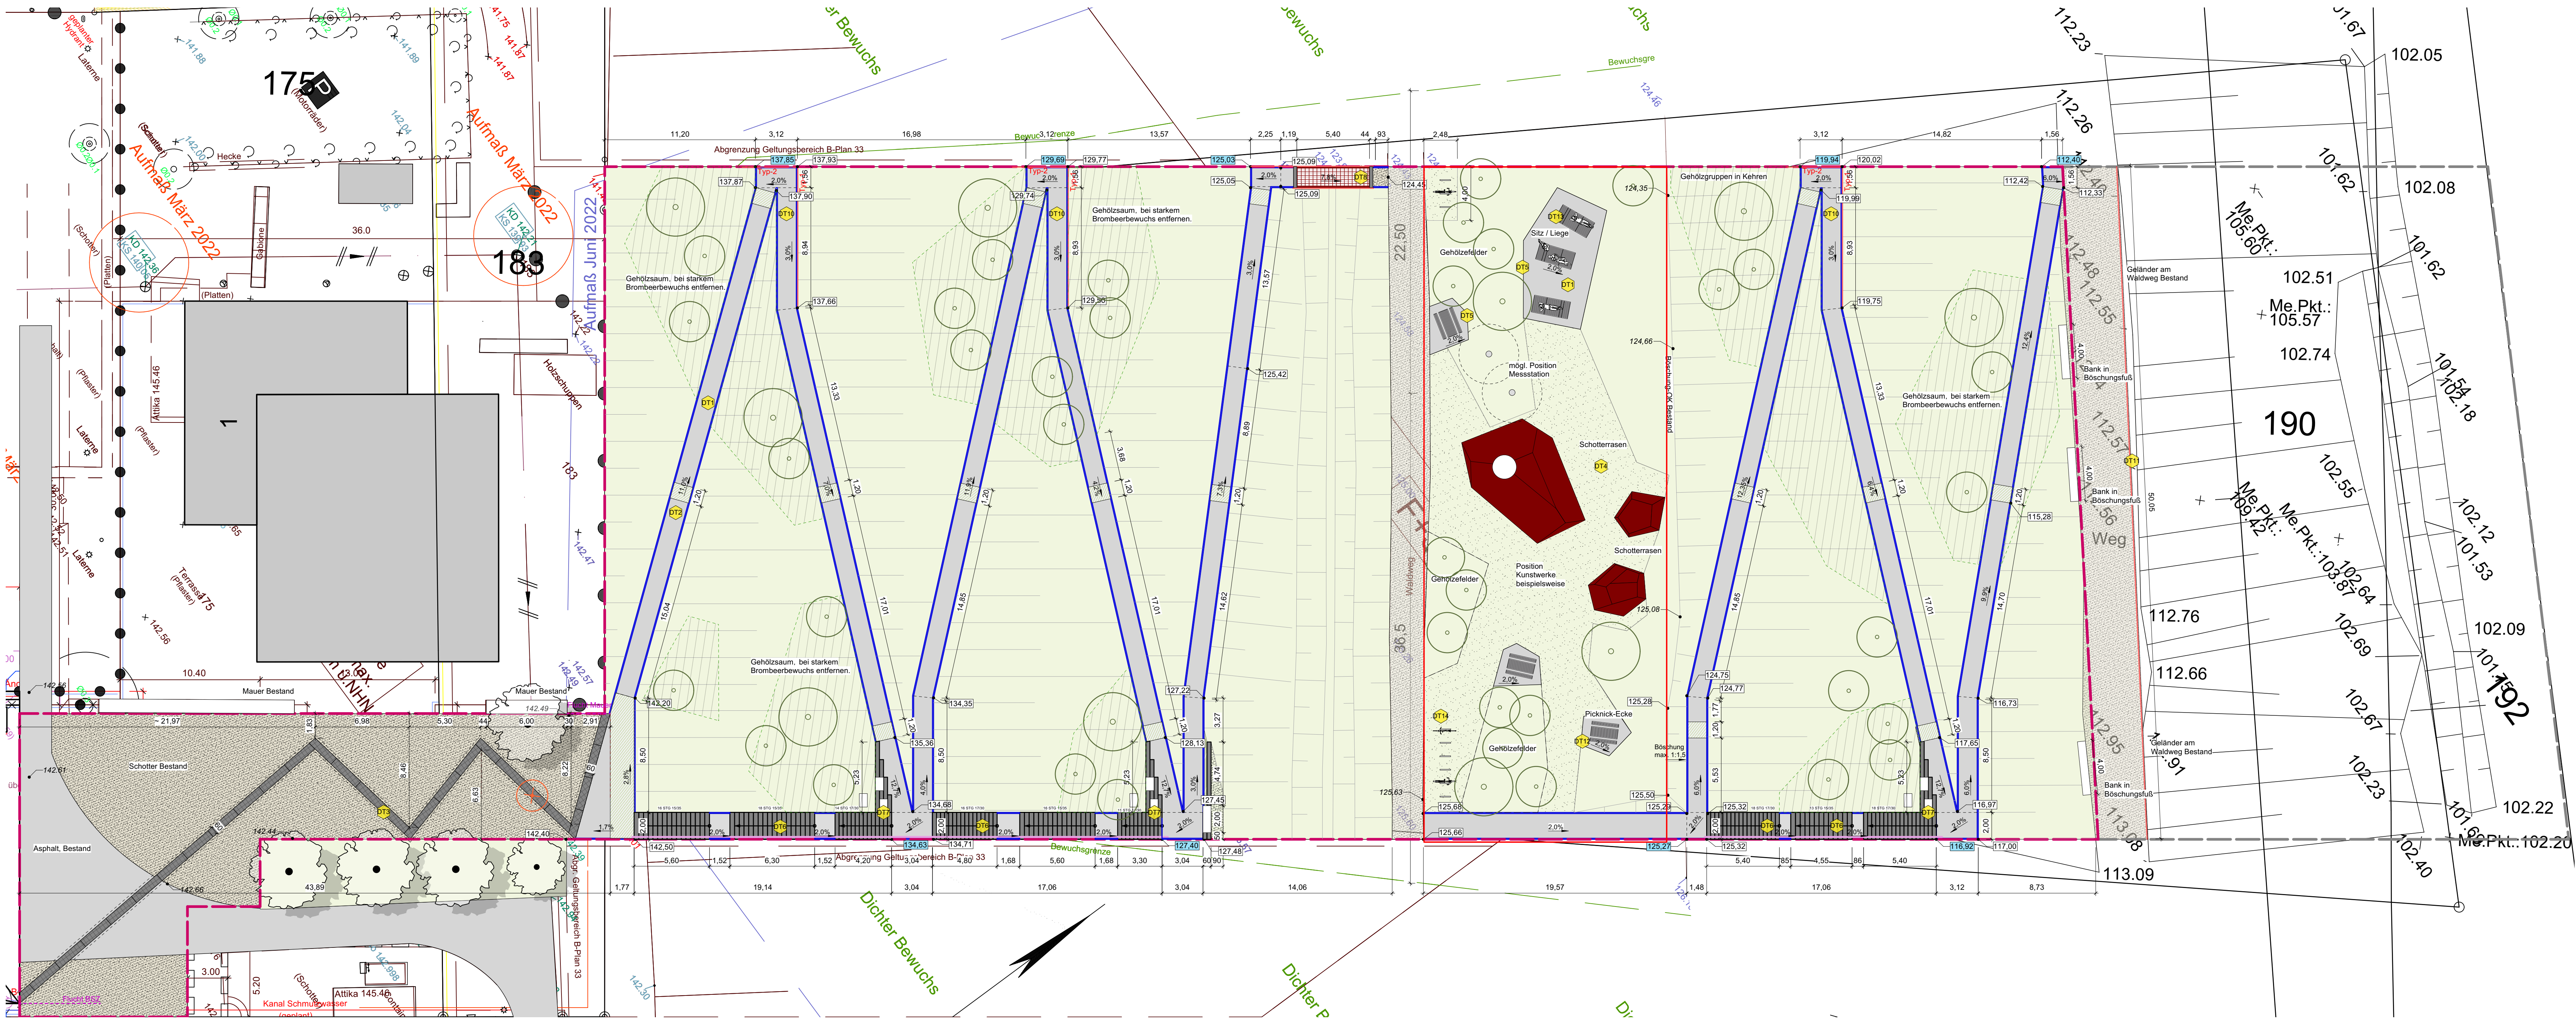

Lageplan M 1:200

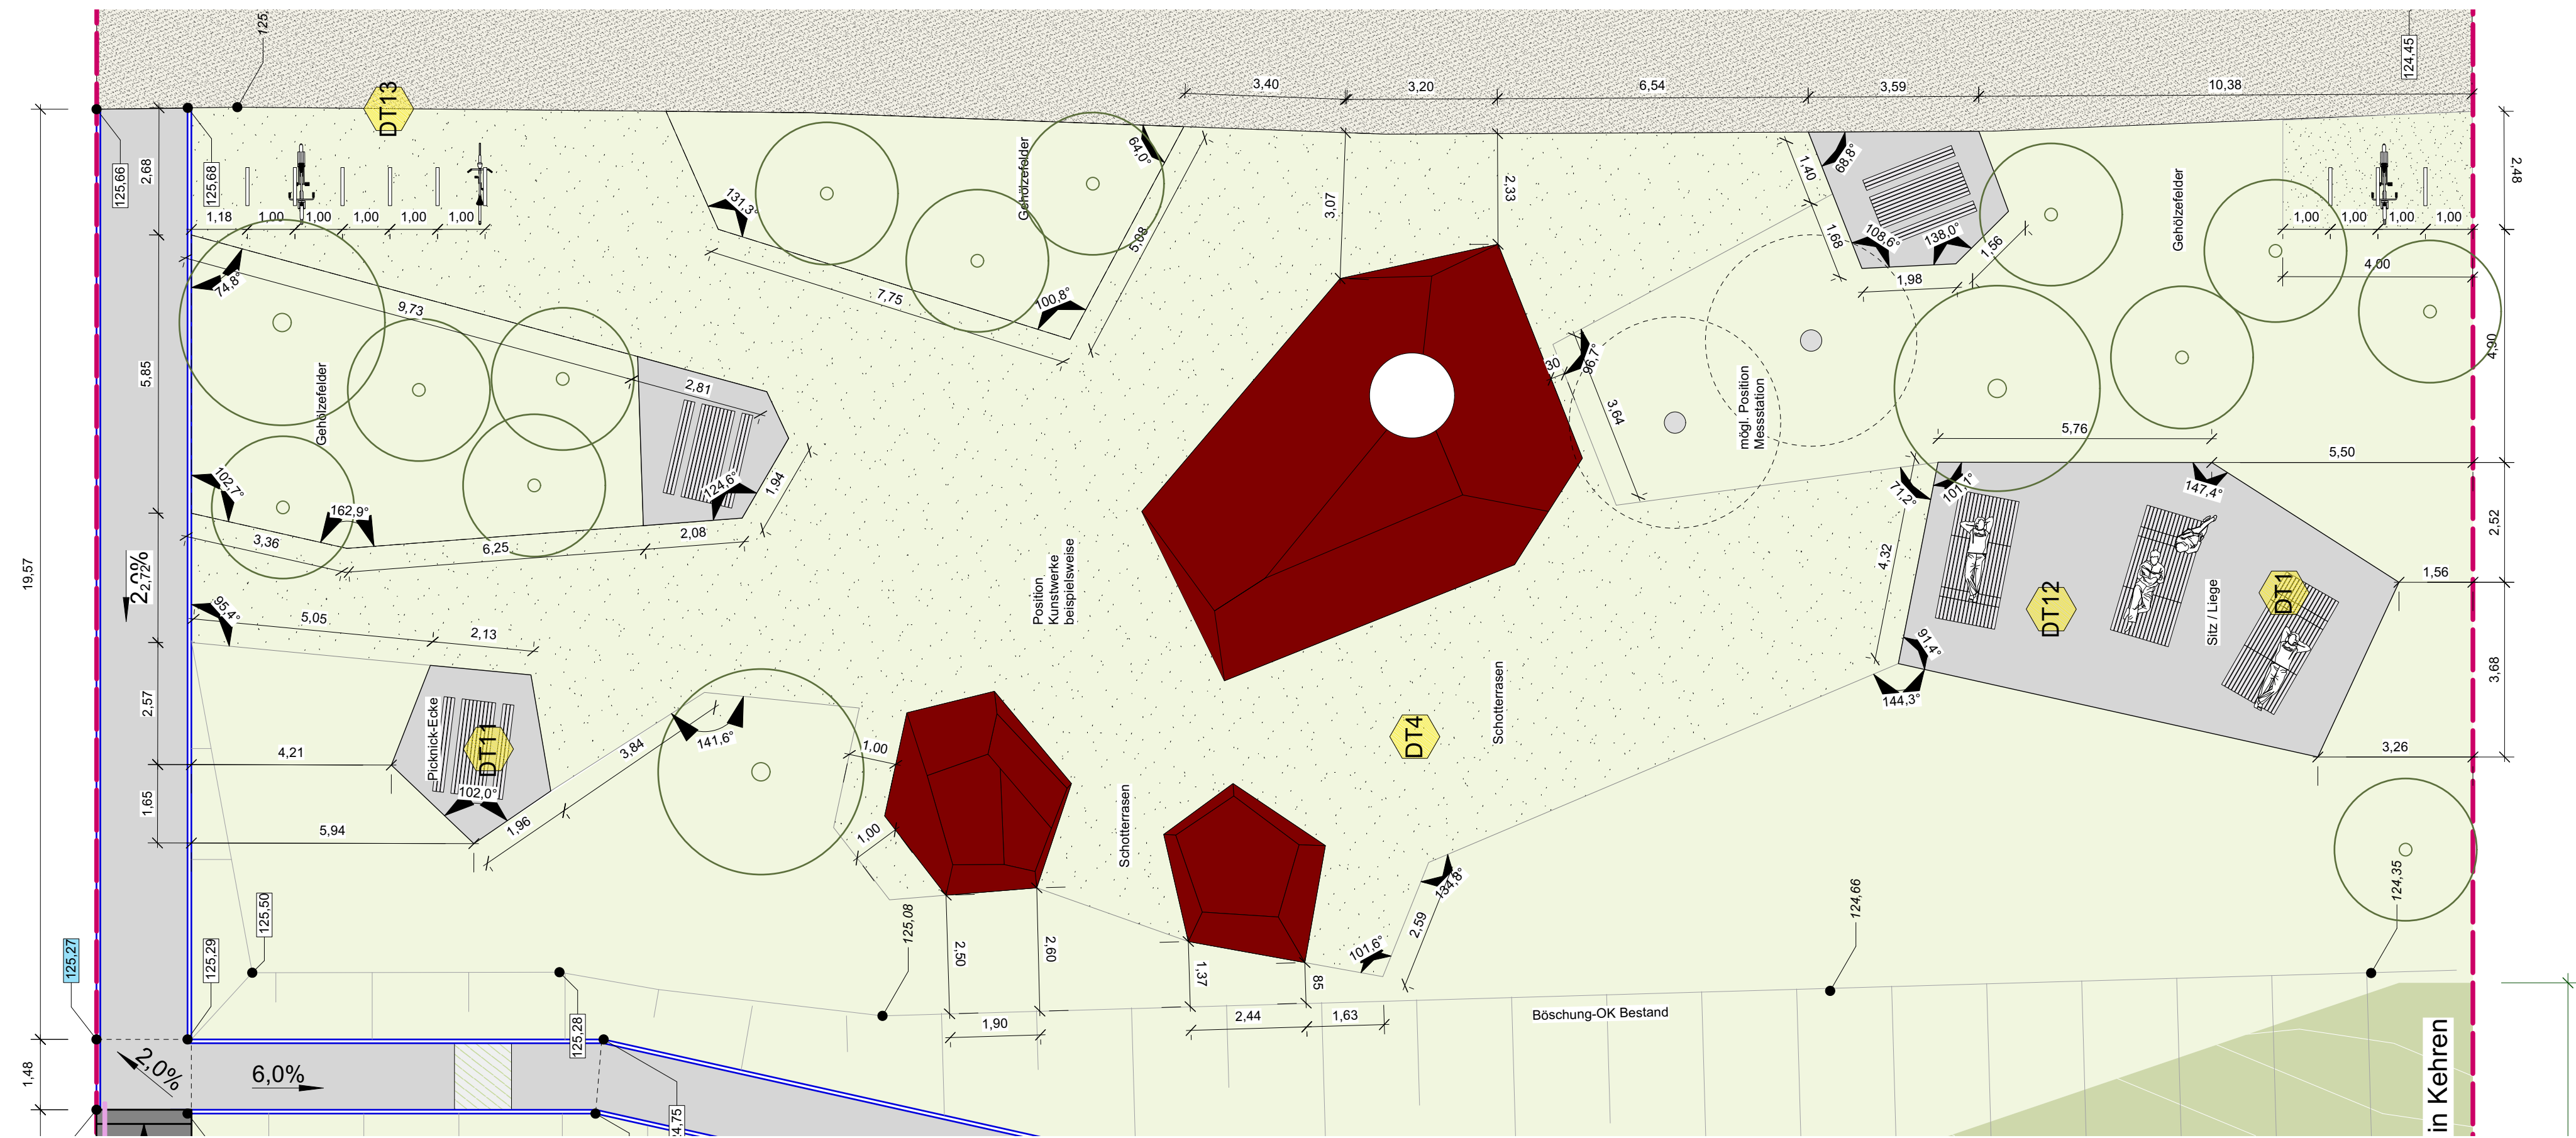

Kunstweise Lageplan M 1:100

Legende

Allgemein

- Gebäude
- Bearbeitungsgrenze
- Böschung
- Höhe Bestand
- Höhe Planung
- Gefälle Planung

530 Befestigte Flächen

- Asphalt, wasserdurchlässig
- Beton
- Betonplatten / Trauplatten
- Schotterrasen
- Wassergebundene Wegedecke, Bestand
- Tiefbord T8

540 Baukonstruktion

- Geländer, H 1,00m
- Blockstufe Beton
- Handlauf, H 0,9m

560 Einbauten


- Fahrradbügel, Flachstahl mit Querholm
- Betonsitzblock

570 Pflanzflächen

- Gehölzsaum
- Wiesenfläche
- Baum Bestand
- Baum geplant
- Baum Rodung

Hinweise

Alle Maße sind auf ihre Richtigkeit zu prüfen und auf der Baustelle zu nehmen. Unstimmigkeiten sind vor Beginn der Arbeiten mit der Bauleitung zu klären.
± 0,00 m entspricht = + 0,00 ü. NHN
Übersicht

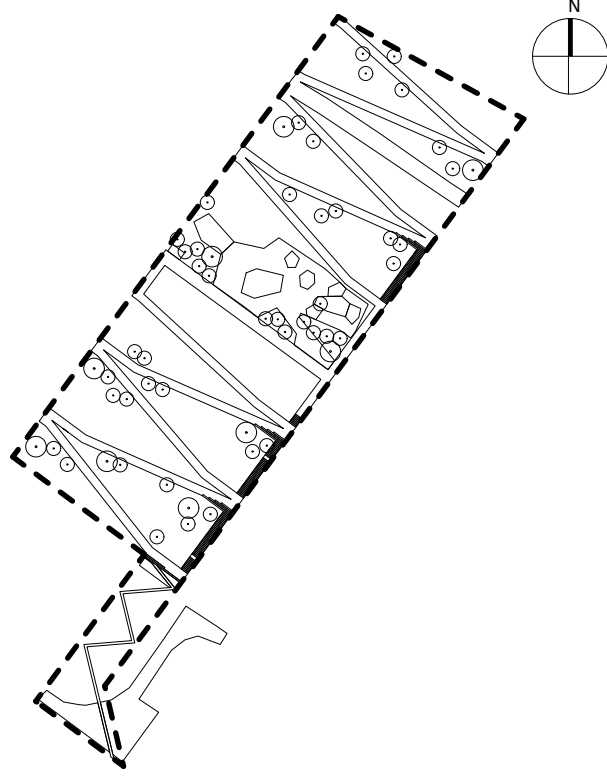

Index	Inhalt / Bearbeitung	Datum	Maßstab
1	PLANÄNDERUNG / KÜRZEL	01.01.2023	1:100/1:200
2			
3			
4			
5			
6			

3PLUS FREIRAUMPLANER
Kloeters I Müller I Kasper PartGmbH
Landschaftsarchitekten + Architekt
Bendstraße 50 52066 Aachen
T 0241 990897 0 F 0241 990897 59
mail@3plus.de www.3plus.de

Bauherr*In
Gemeinde Inden
Rathausstraße 1
52459 Inden

Projekt
HANGKANTE INDEMANN

Leistungsphase / Planinhalt
AUSFÜHRUNG
LAGEPLAN

Externe Referenzen
02.09.2024 ZAHK
Lageplan - Stand 02-09-2024
06.12.2024 Vermessung Pricken
081324
01.07.2022 Vermessungsbüro Gelbe
Planungsgrundlage Schneise hinter Restaurant

Bearbeitung
cz/ya

Datum
18.06.2026

Index Inhalt / Bearbeitung Datum Maßstab
1 PLANÄNDERUNG / KÜRZEL 01.01.2023 1:100/1:200
2
3
4
5
6
Projekt Phase Planinhalt Nr. Index
IN 038
A - LP01