

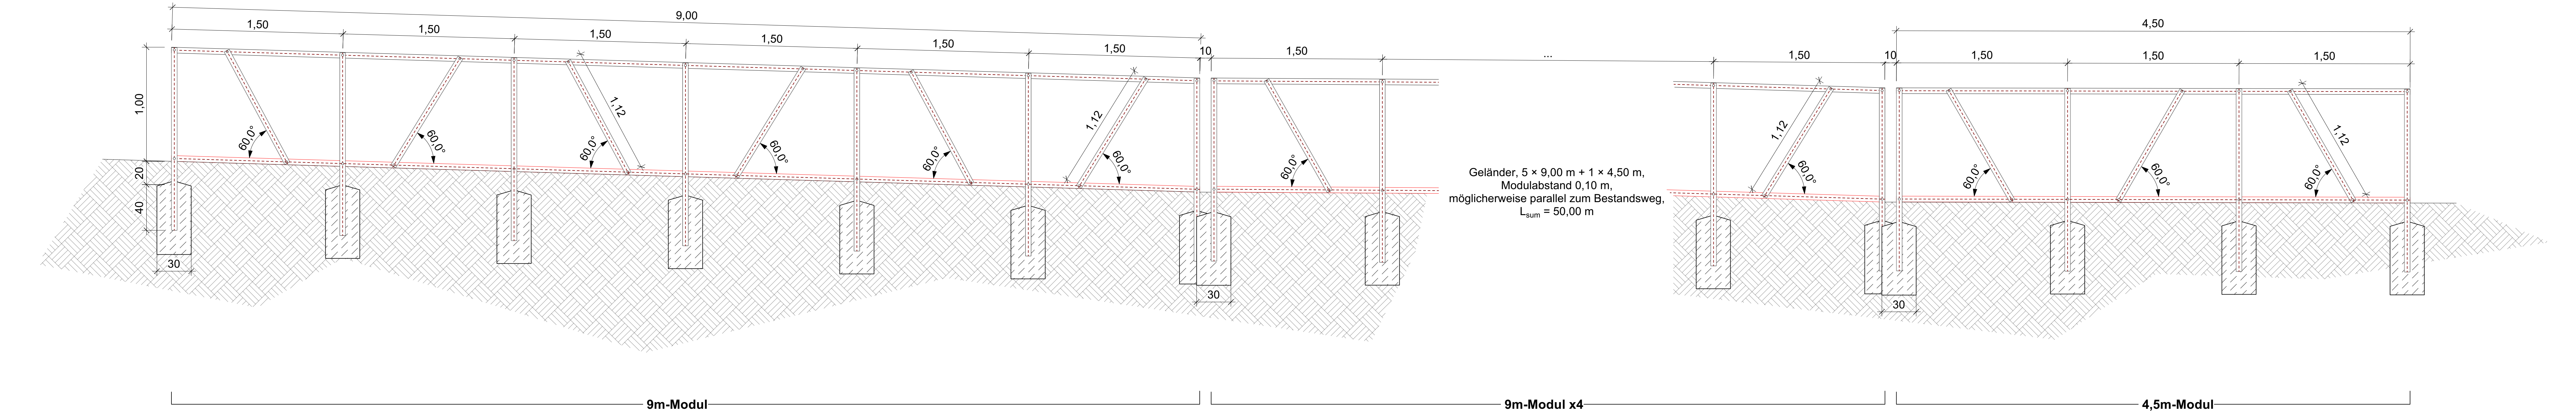
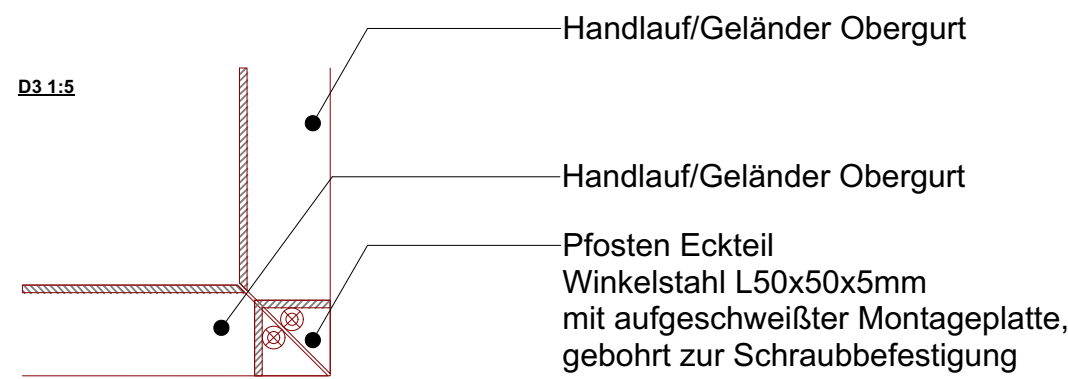


DT11 Geländer am Hangfuß

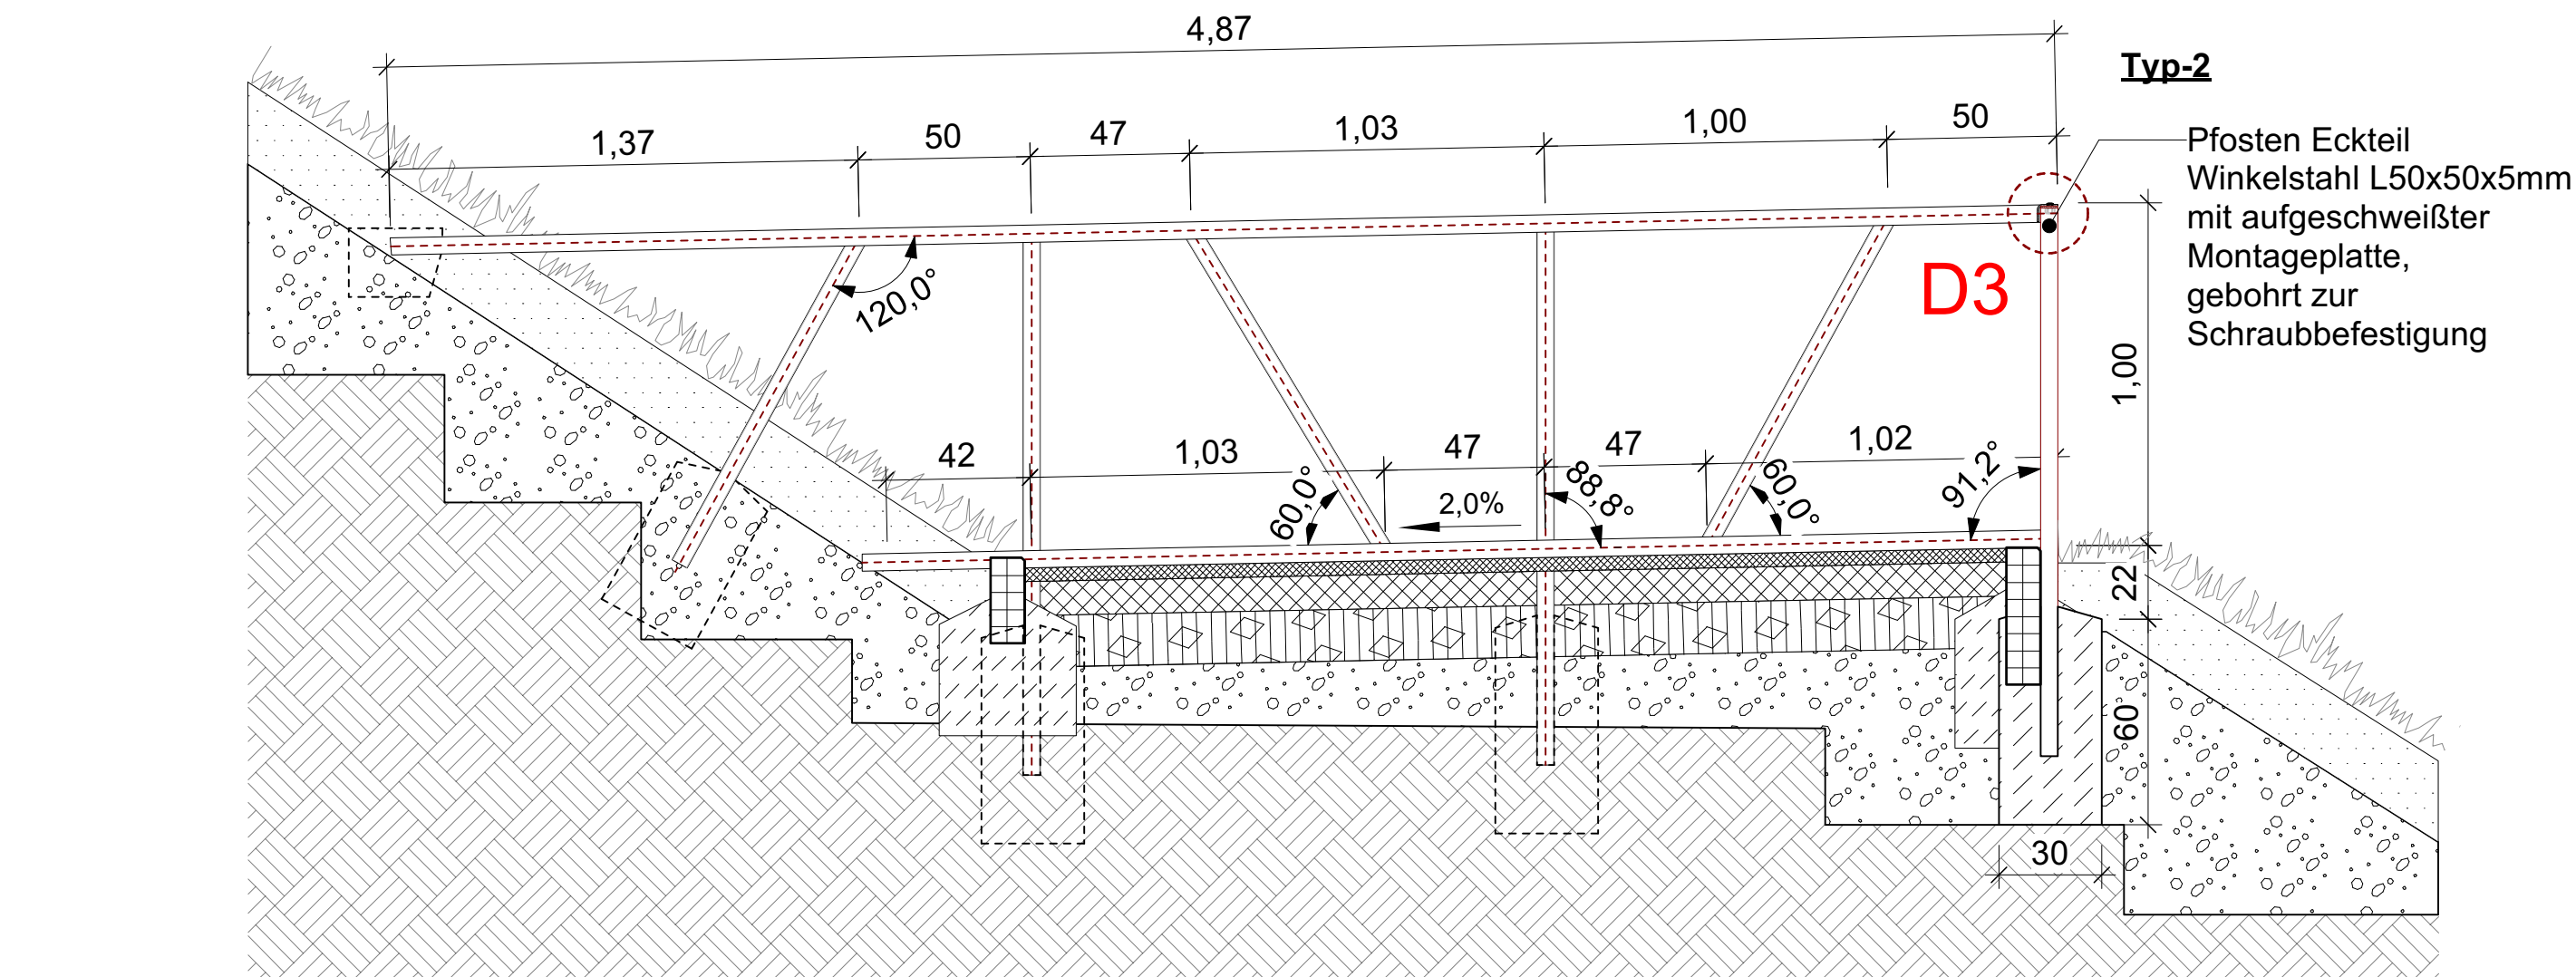

DT10 Aussichtspunkt + Geländer

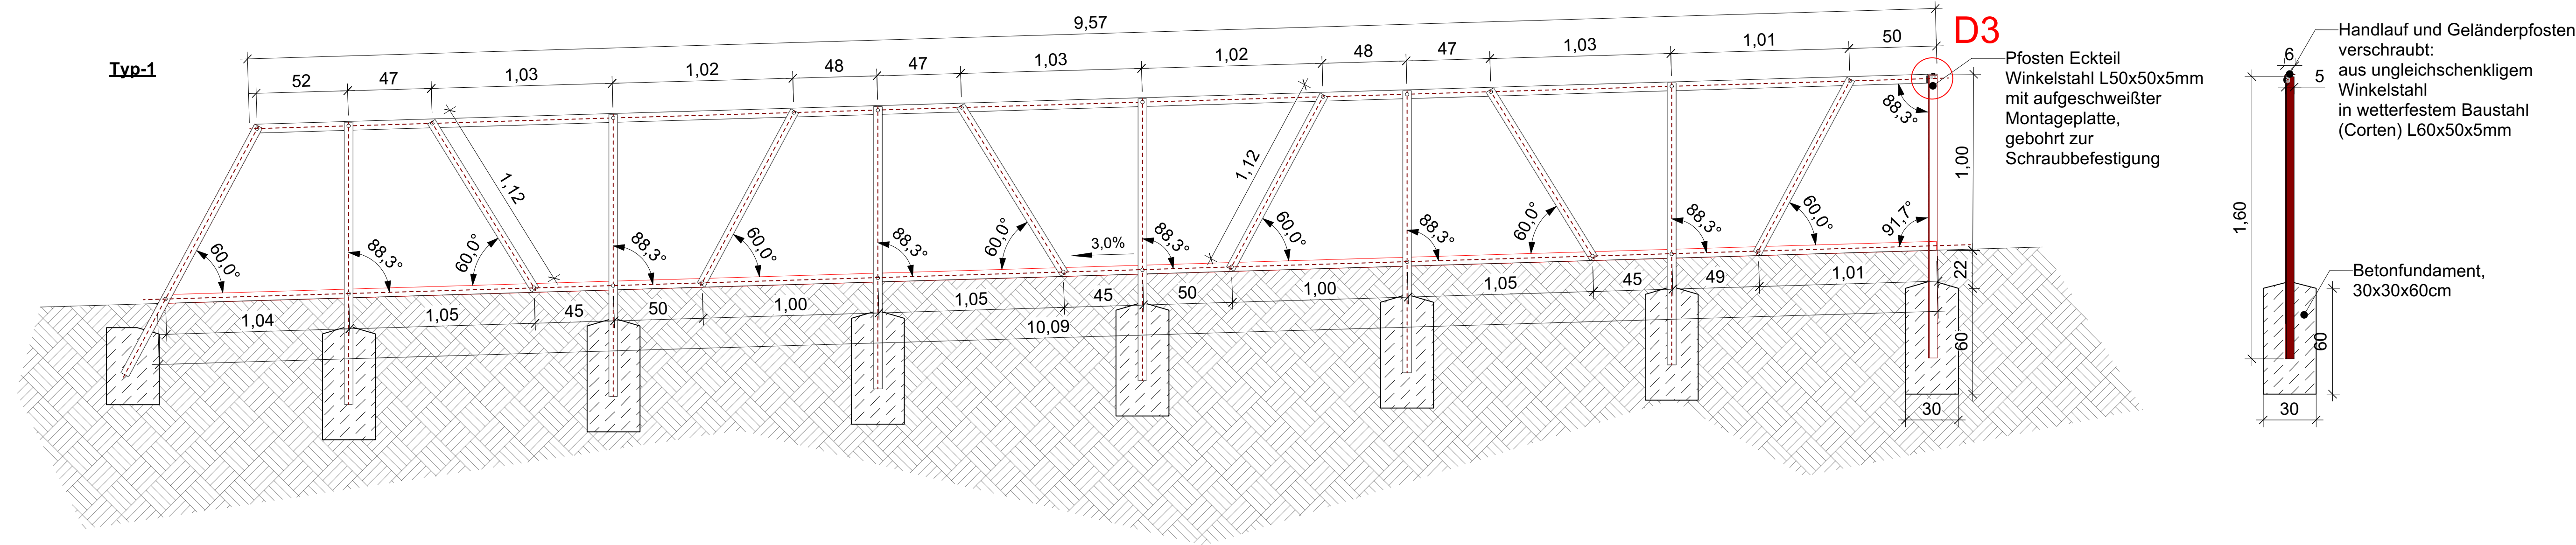


Hinweise

Alle Maße sind auf Ihre Richtigkeit zu prüfen und auf der Baustelle zu nehmen. Unstimmigkeiten sind vor Beginn der Arbeiten mit der Bauleitung zu klären.

± 0,00 m entspricht = + 0,00 ü. NHN

Übersicht

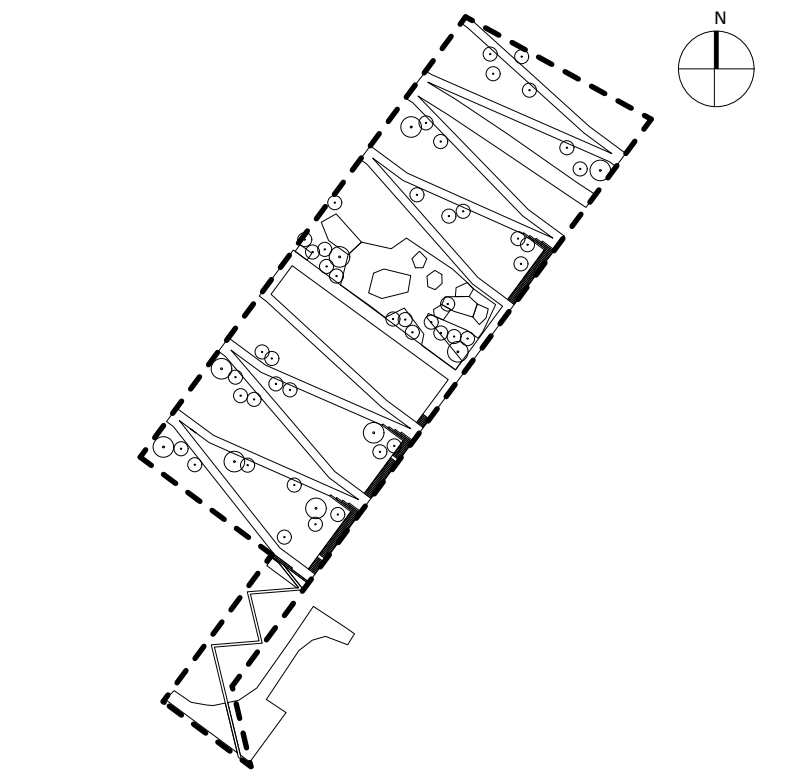

Index	Inhalt / Bearbeitung	Datum	Maßstab
1	PLANÄNDERUNG / KÜRZEL	01.01.2023	1:20
2			
3			
4			
5			
6			

Projekt	Planinhalt	Nr.	Index
IN 038			
A - DP04			

3PLUS FREIRAUMPLANER
Kloeters I Müller I Kastner PartGmbH
Landschaftsarchitekten + Architekt
Bendstraße 50 52066 Aachen
T 0241 990897 0 F 0241 990897 59
mail@3plus.de www.3plus.de

Bauherr*in
Gemeinde Inden
Rathausstraße 1
52459 Inden

Projekt
HANGKANTE INDEMANN

Leistungsphase / Planinhalt
AUSFÜHRUNG
Details DT10-11 Gländer

Externe Referenzen

Bearbeitung
cz/ya

Datum
18.06.2026

Maßstab
1:20