

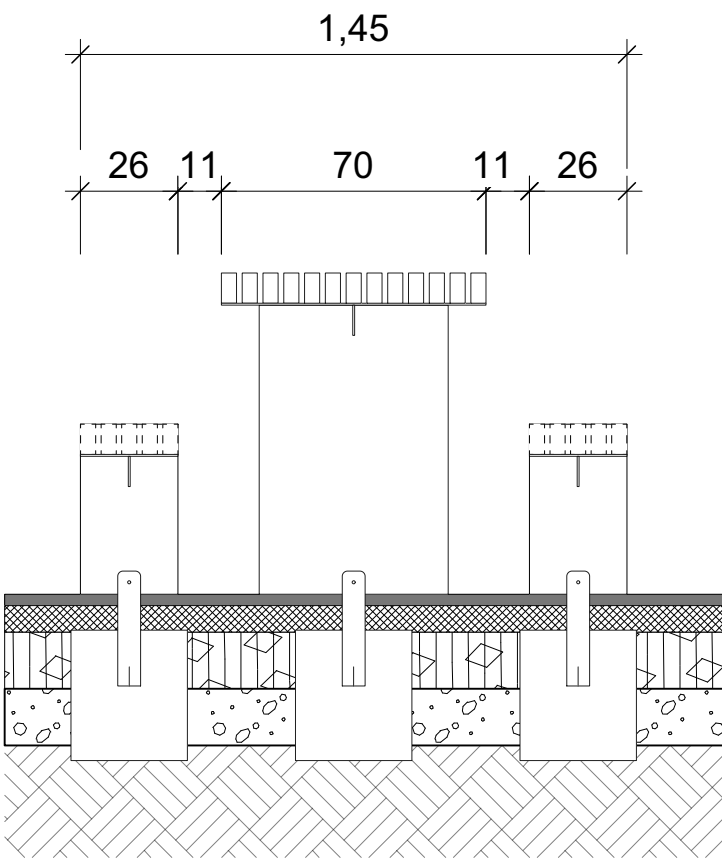
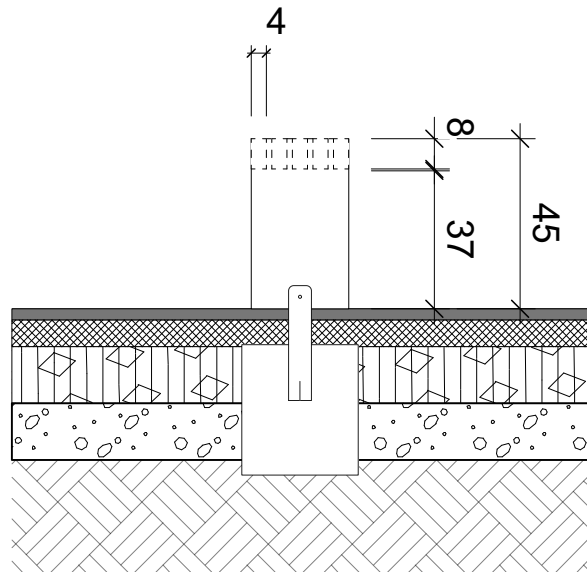
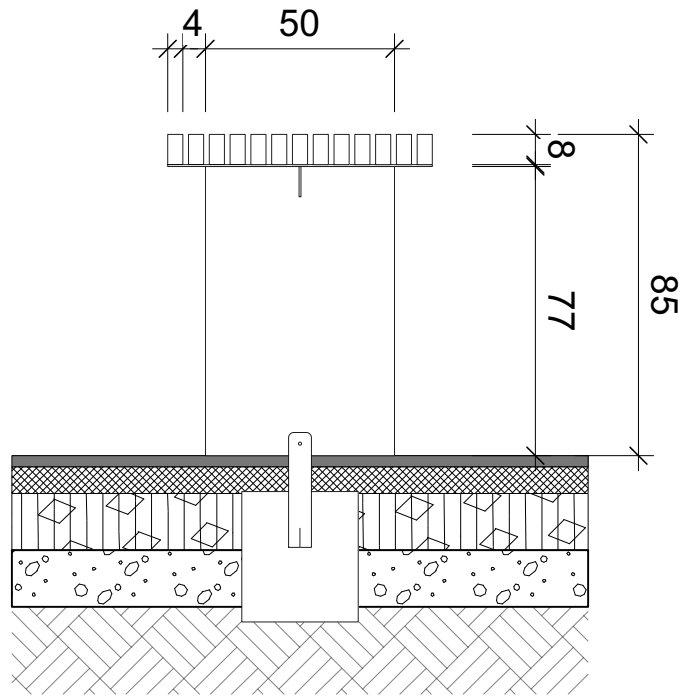
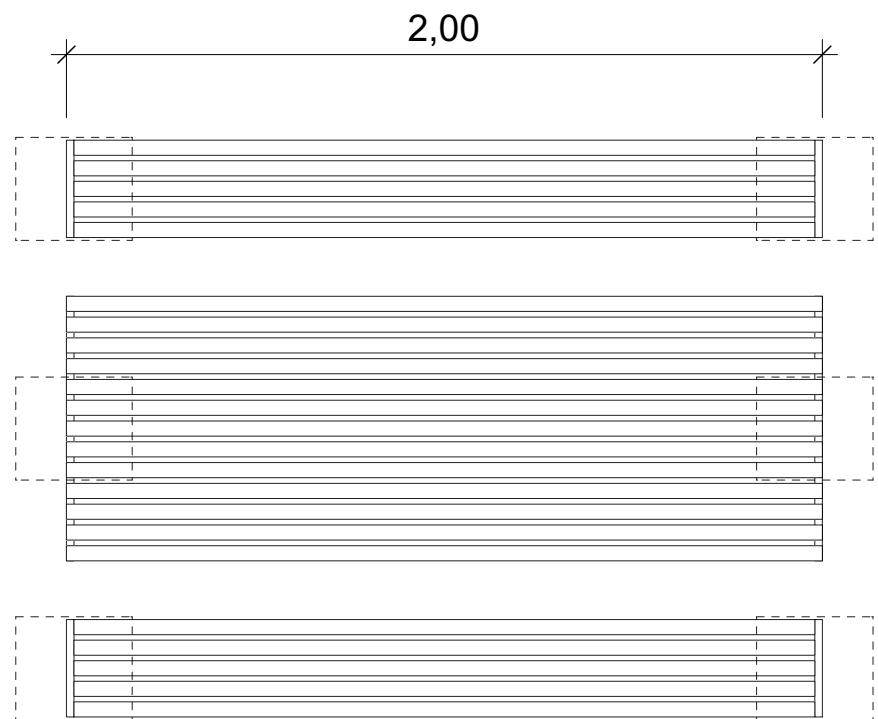
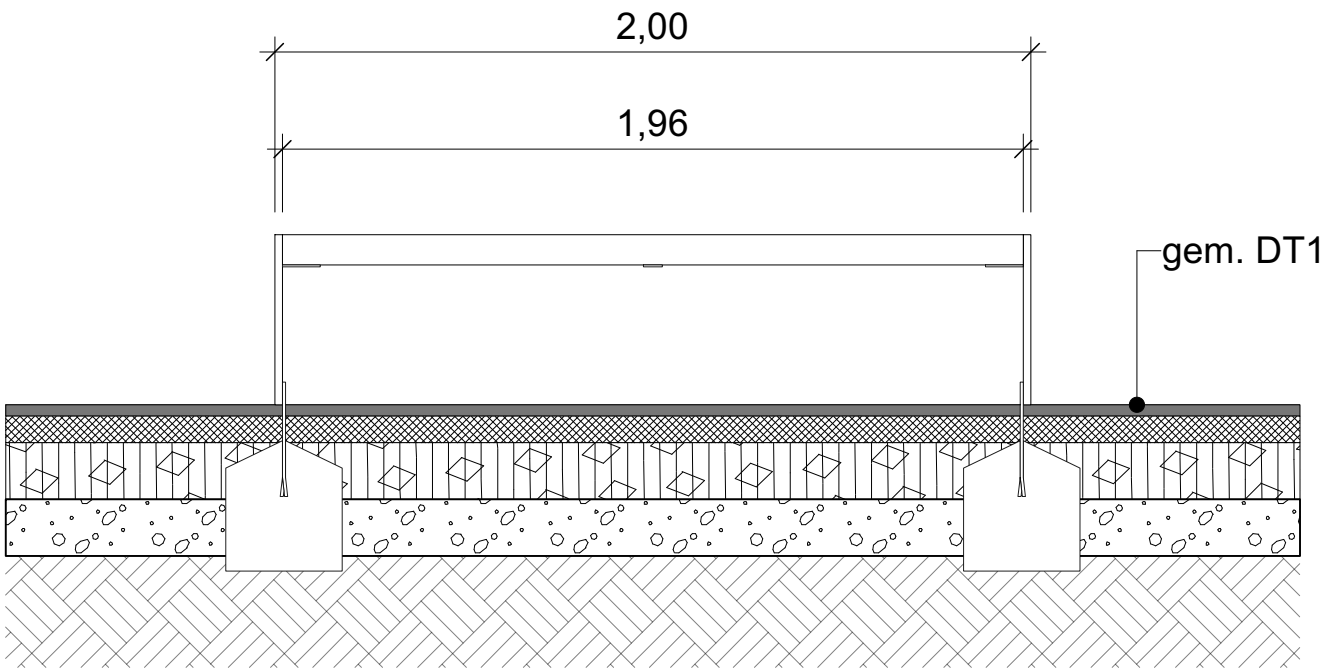


1189 x 841 mm Diese Zeichnung ist geistiges Eigentum des Verfassers. Jede Vervielfältigung, Verwertung oder Weitergabe an dritte Personen ist ohne Einverständnis untersagt.



DT12: Picknick-tisch-sitz

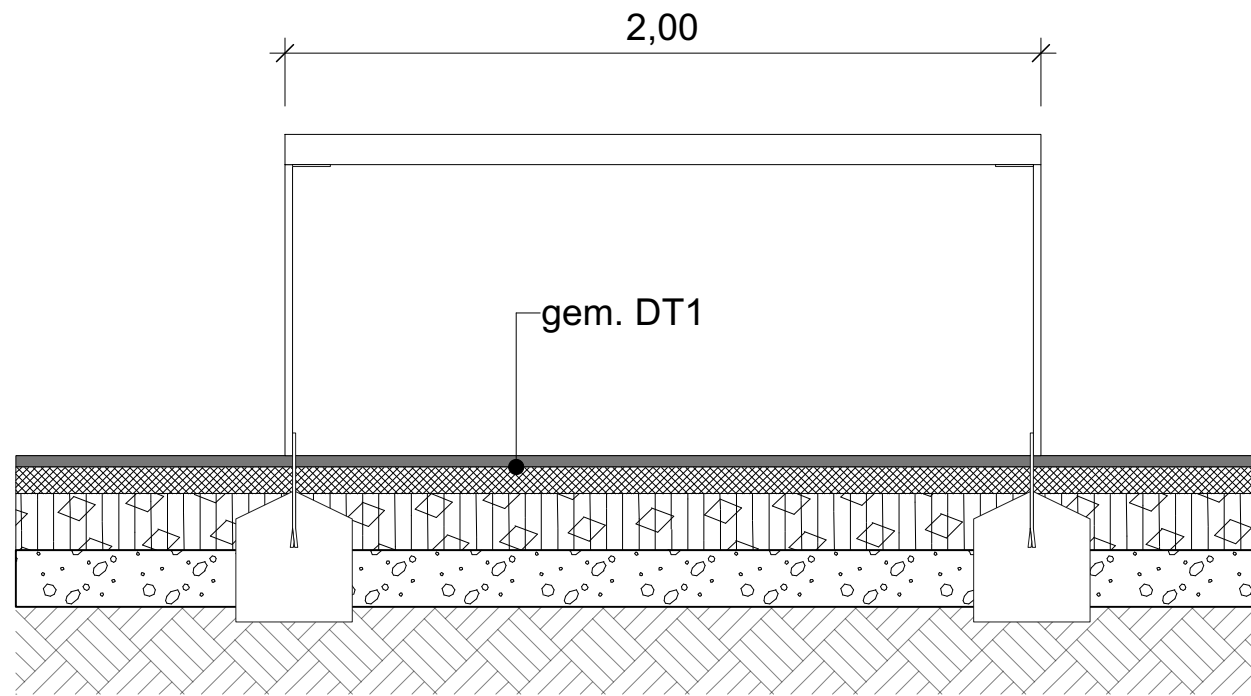

DT13: Sitz-Liege-Bank ASEBAN, Fa. MICNOW

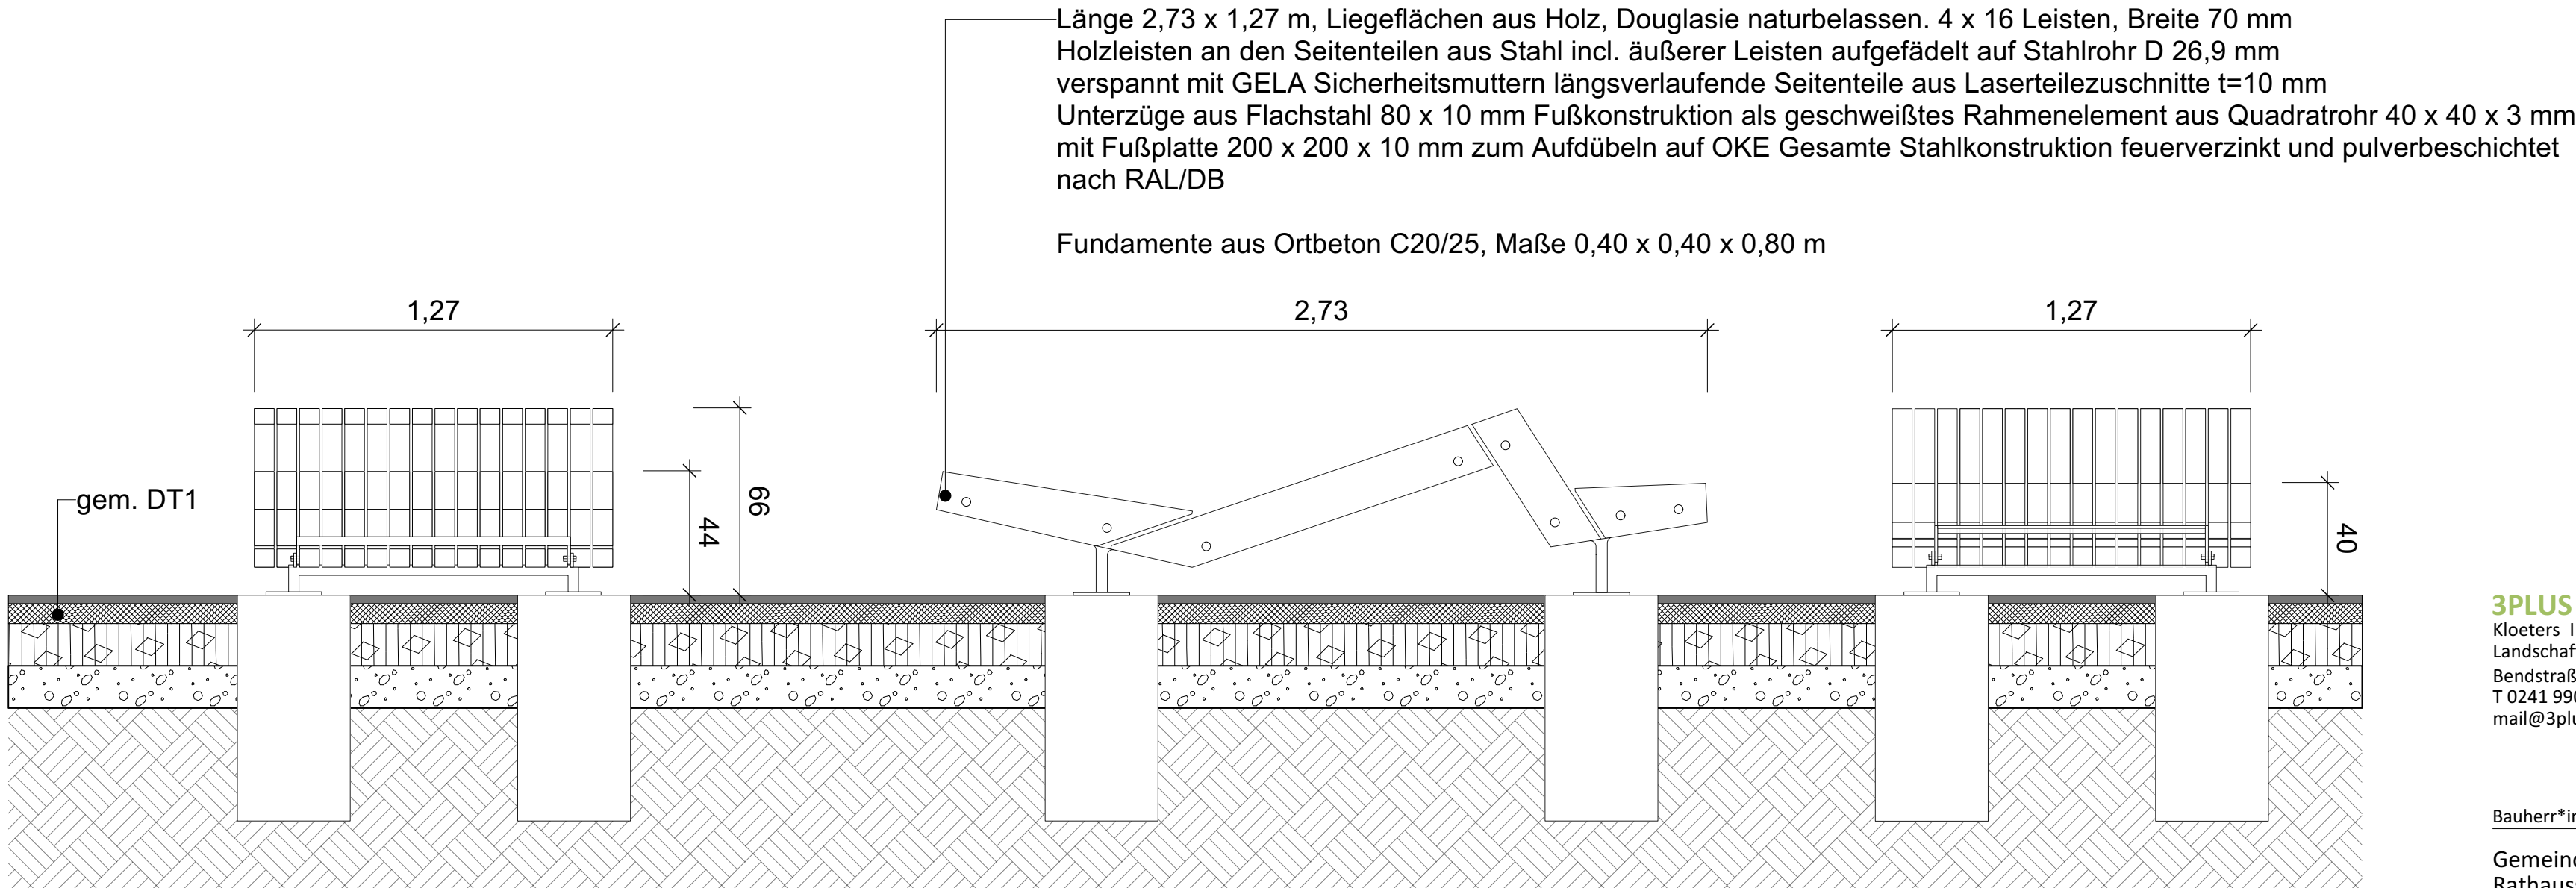

DT14: Fahrradbügel, Fa. Michow

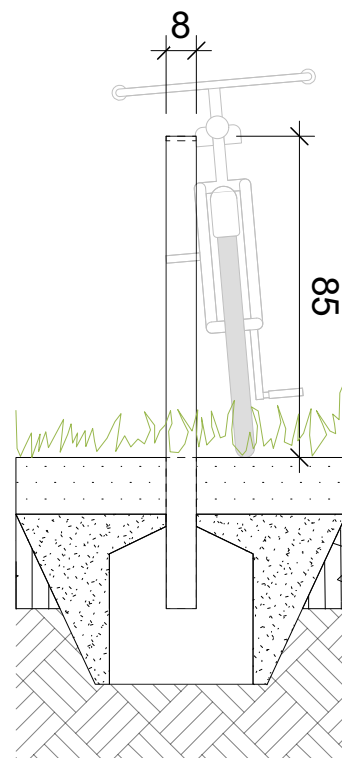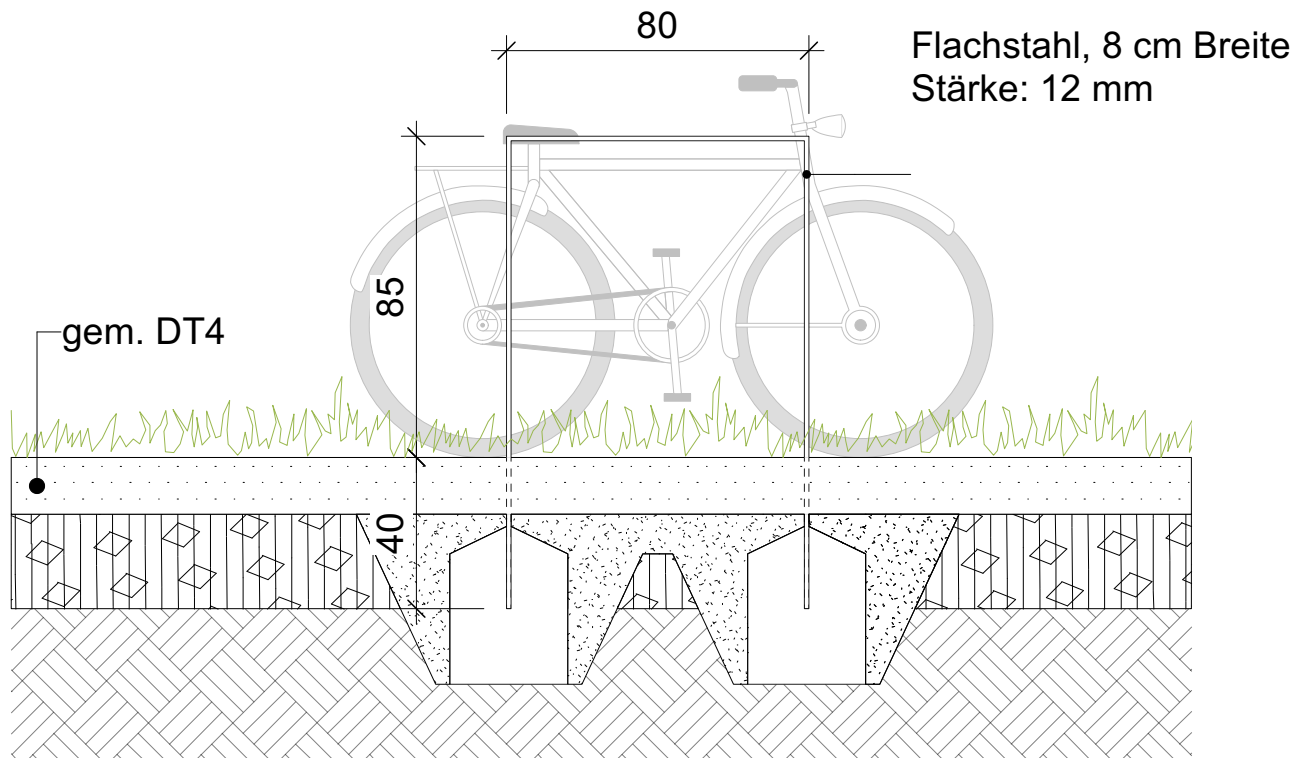


Hinweise

Alle Maße sind auf ihre Richtigkeit zu prüfen und auf der Baustelle zu nehmen. Unstimmigkeiten sind vor Beginn der Arbeiten mit der Bauleitung zu klären.

± 0,00 m entspricht = + 0,00 ü. NHN

Übersicht

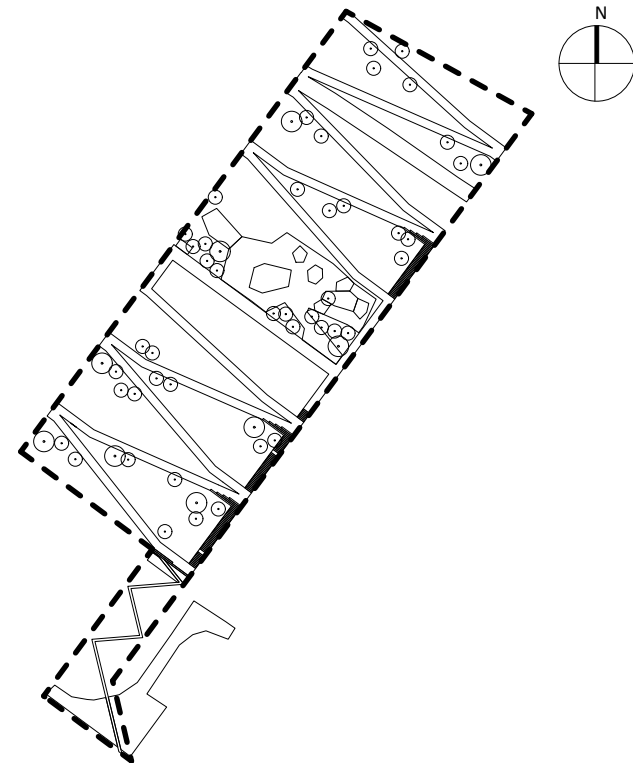

Index	Inhalt / Bearbeitung	Datum
1	PLANÄNDERUNG / KÜRZEL	01.01.2023
2		
3		
4		
5		
6		

3PLUS FREIRAUMPLANER
Kloeters | Müller | Kastner PartGmbH
Landschaftsarchitekten + Architekt
Bendstraße 50 52066 Aachen
T 0241 990897 0 F 0241 990897 59
mail@3plus.de www.3plus.de

Bauherr*in

Gemeinde Inden
Rathausstraße 1
52459 Inden

Projekt

HANGKANTE INDEMANN

Leistungsphase / Planinhalt

AUSFÜHRUNG
Details DT12-DT14 Ausstattung

Externe Referenzen

Bearbeitung

cz/ya

Datum

18.06.2026

Maßstab

1:20

Projekt

Phase Planinhalt Nr .Index

IN 038
A - DP05