


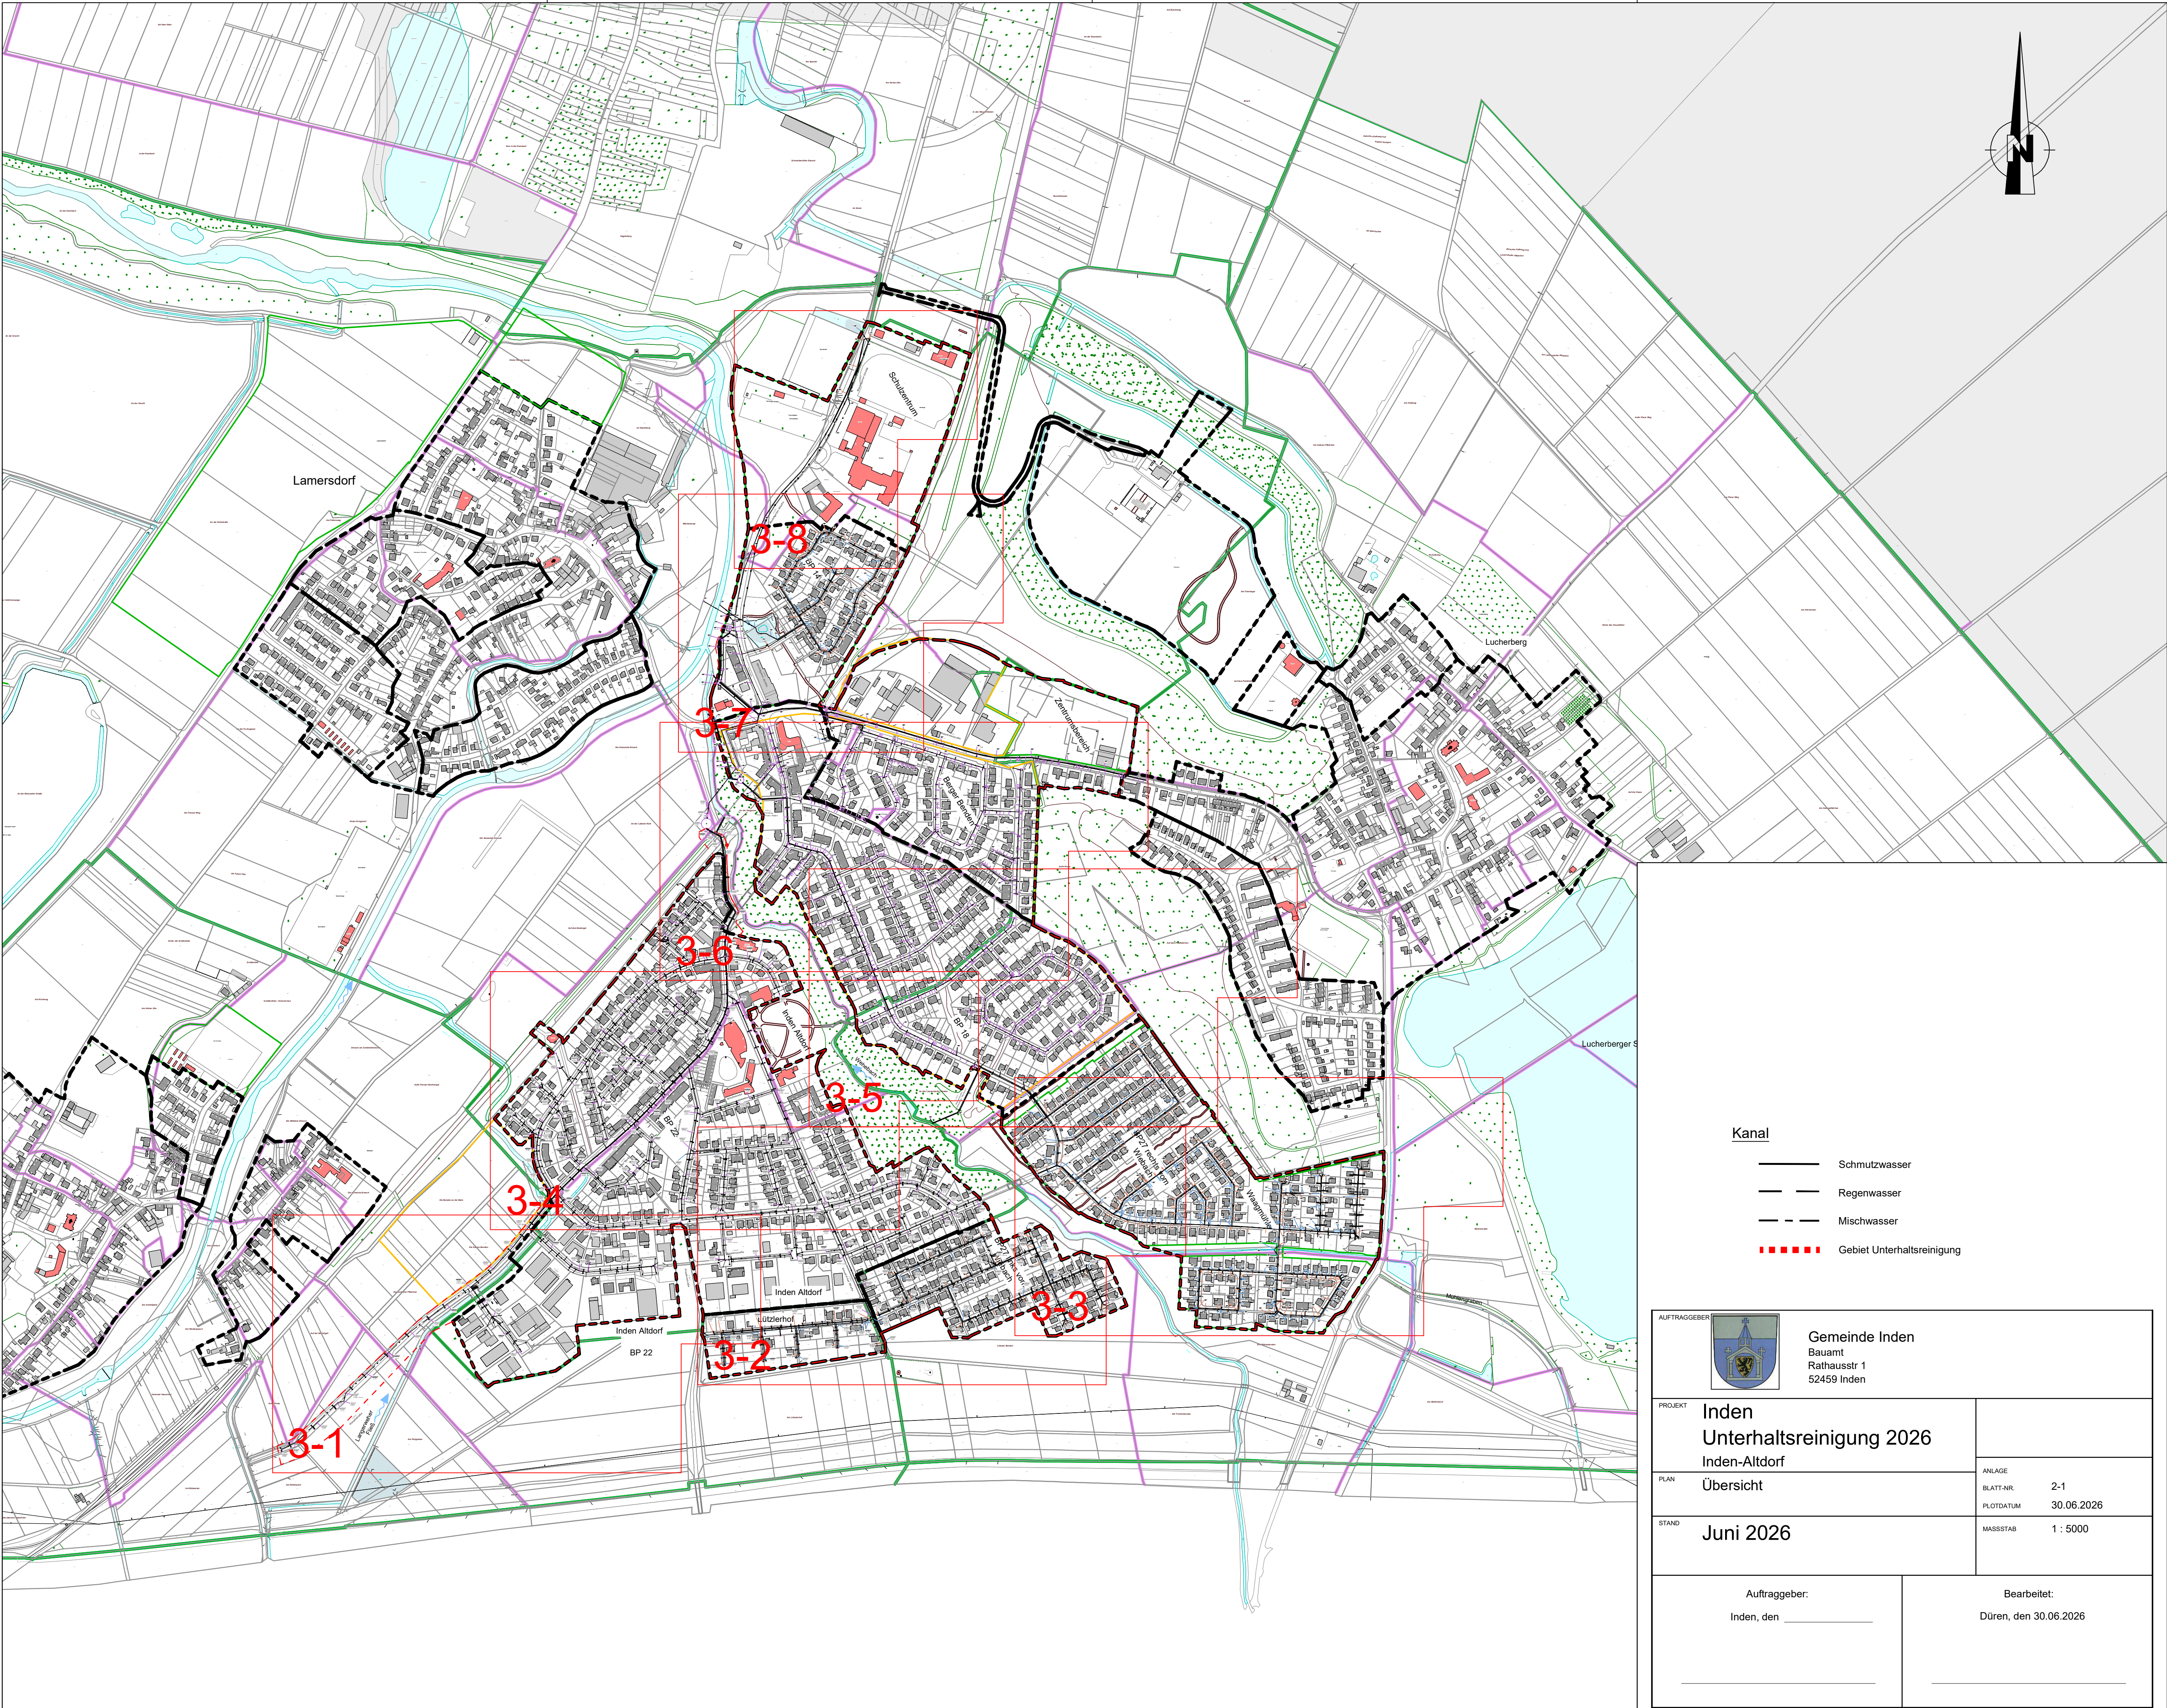

Kanal

- Schmutzwasser
- Regenwasser
- Mischwasser
- Gebiet Unterhaltsreinigung



Gemeinde Inden
Bauamt
Rathausstr 1
52459 Inden

Inden
Unterhaltsreinigung 2026
Inden-Altdorf

Übersicht

Juni 2026

ANLAGE
BLATT-NR. 2-1
PLOTDATUM 30.06.2026
MASSSTAB 1 : 5000

Auftraggeber:
Inden, den _____

Bearbeitet:
Düren, den 30.06.2026